

STAROSTWO POWIATOWE

W BEDZINIE

W sprawie zgłoszenia projektu budowy sieci uzbrojenia terenu (SUT) z antenami i r. 78 ust. 1 w sprawie z dnia 17 maja 1989 r. w sprawie geodezyjne i kar odcyfrowane (Dz. U. z 2000 r. poz. 1286 i Nr 150, poz. 1288) uzgodniono usytuowanie projektowanych sieci uzbrojenia terenu.

Budowa chodnika wzdłuż drogi wojewódzkiej nr 813

Projekt uzbrojenia terenu podlega podległości i podległości inżynierskiej powiatowej i gminnej uprawnione do wykonywania prac geodezyjnych.

W celu zgodności realizacji sieci uzbrojenia terenu z planem projektu budowlanego jest przedłożony plan pomiarów punktów terenowych i plan pomiarów i administracji architektoniczno-budowlanej. Plan pomiarów i administracji architektoniczno-budowlanej jest zgodny z planem projektu budowlanego. Projektowane sieci uzbrojenia terenu wzniesione przez okres 3 lat od daty uzyskania pozwolenia na budowę. Uzgodnienie treści warunków przewadki, o którym mowa w § 13 rozporządzenia Rady Ministrów z dnia 12 października 2001 r. w sprawie (Dz. U. z 2001 r. Nr 38, poz. 455).

GEODETA POWIATOWY

7612009

30 LIP. 2009

Jadwiga Zięba

organ uzgadniający i odpowiedzialny za projektowanie sieci uzbrojenia terenu - Imię, nazwisko, podpis i emalia organu zespołu

MAPA ZASADNICZA DO CELÓW PROJEKTOWYCH


Skala 1:1000

KERG: 543-20/2009

Województwo: Śląskie, Powiat: Będziński

Gmina BOBROWNIKI, Obręb: MYSZKOWICE

Sekcje mapy zasadniczej: 521.441.032

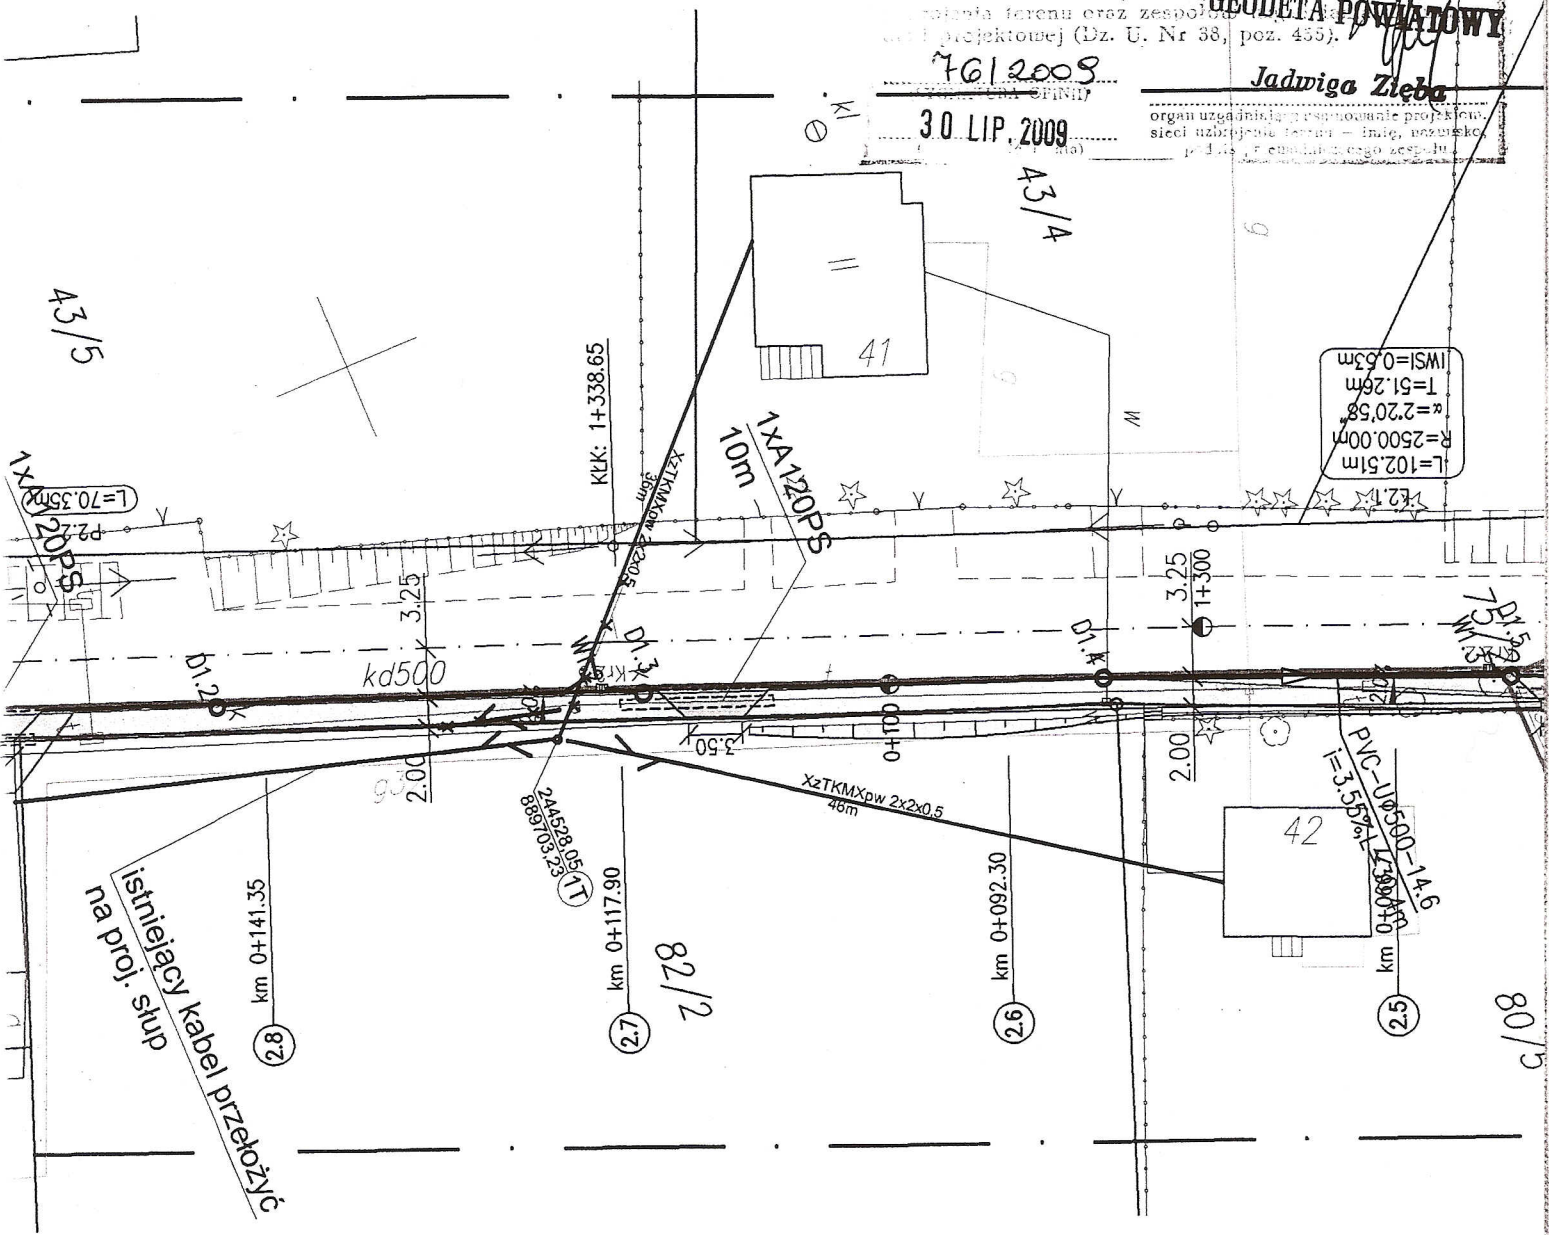

**MAPA ZASADNICZA
DO CELÓW PROJEKTOWYCH**

Skala 1:1000

KERG: 543-21/2009

Województwo: Śląskie, Powiat: Będziński

Gmina BOBROWNIKI, Obręb: MYSZKOWICE

Sekcje mapy zasadniczej: 521.441.034, 521.441.082

**STAROSTWO POWIATOWE
W BĘDZINIE**

Organ uzgadniającego usytuowanie projektu, sieci uzbrojenia terenu
zgodnie z art. 28 ust. 1 ustawy z dnia 17 maja 1989 r.
o geodezji i kartografii (Dz. U. z 2000 r.
Nr 120, poz. 1268) uzgodniono usy-
tuowanie projektowanych sieci uzbrojenia terenu.

**Budowa chodnika w ciągu drogi
w miejscowości w S.13**

Uzgodnienie usytuowania sieci uzbrojenia terenu podlega
opracowaniu i geodezyjnej inwentaryzacji pomiarowo-technicznej
przez jednostki uprawnione do wykonywania prac geode-
zyjnych.

W przypadku niezgodności realizacji sieci uzbrojenia terenu z
planem inwestycyjnym inwestor zobowiązany jest przed-
stawić w trybie pomiarów pomiarowo-technicznych
zgodnie z przepisami o inżynierii architektury i budownictwa
opinię usytuowania projektowanych sieci uzbrojenia
terenu, która zachowuje ważność przez okres 3 lat od dnia wy-
dania opinii w sprawie uzgadniania usytuowania projek-
towanych sieci uzbrojenia terenu. Uzgodnienie treści waż-
nej w przypadku, o którym mowa w § 13 rozporządzenia
Ministra Rozwoju Regionalnego i Budownictwa z dnia
21 listopada 2001 r. w sprawie geodezyjnej ewidencji sieci
uzbrojenia terenu oraz zespołów uzbrojenia terenu, w tym
projektowej (Dz. U. Nr 38, poz. 133).

7.6.2009
SYGNATURA OPINII

STAROSTWA POWIATOWY

Jadwiga Zięba

organ uzgadniającego usytuowanie projektu,
sieci uzbrojenia terenu - imię, nazwisko,
adres i adres e-mailowy zespołu.

30 LIP. 2009

