

Kodła mapy zasadniczej :521.441.02 , 03, 07, 08,13,
 17, 18, 22, 21
 Nr mapy numerycznej: 521.441.023 , 024, 033, 071,
 074, 081, 083, 131, 133, 172, 173
 181, 212, 214, 221,223
 Nr mapy ewidencyjnej : 1
 3, 8, 9, 11
 2, 4, 5, 6, 7
 6

Woj: śląskie
 Powiat: będziński
 Gmina: Bobrowniki

Obręb: Myszkowice
 Obręb: Sączów
 Obręb: Siemonia
 Obręb: Dobieszowice

Wyrys z mapy zasadniczej

Rogoźnik- Podmlynie- Siemonia- Podsiemonia- Podsączów

Skala 1:1000

Wyrys powstał z wektoryzacji map zasadniczych uzupełnionych pomiarem SUW w ramach KERG 543-93/07 - wrzesień 2007 r.

KERG 543-93/07

arkusz 5/7

Wykonawca:


Geomax Zbigniew Trojan
 ul. Piłsudskiego 41
 41-200 Sosnowiec
 geomaxtk@poczta.onet.pl

Granice działek zostały wniesione z map ewidencyjnych i numerycznych


Geodeta Uprawniony
 mgr inż. ZBIGNIEW TROJA
 41-400 MYSŁOWICE
 ul. Wielka Skolna 36723
 tel. 0-602 395-231, zaśw. nr 5202

"G E O M A X"

Trojan Zbigniew
 41-200 Sosnowiec, ul. Piłsudskiego 41
 NIP 222-006-50-89, tel/fax 299-56-10

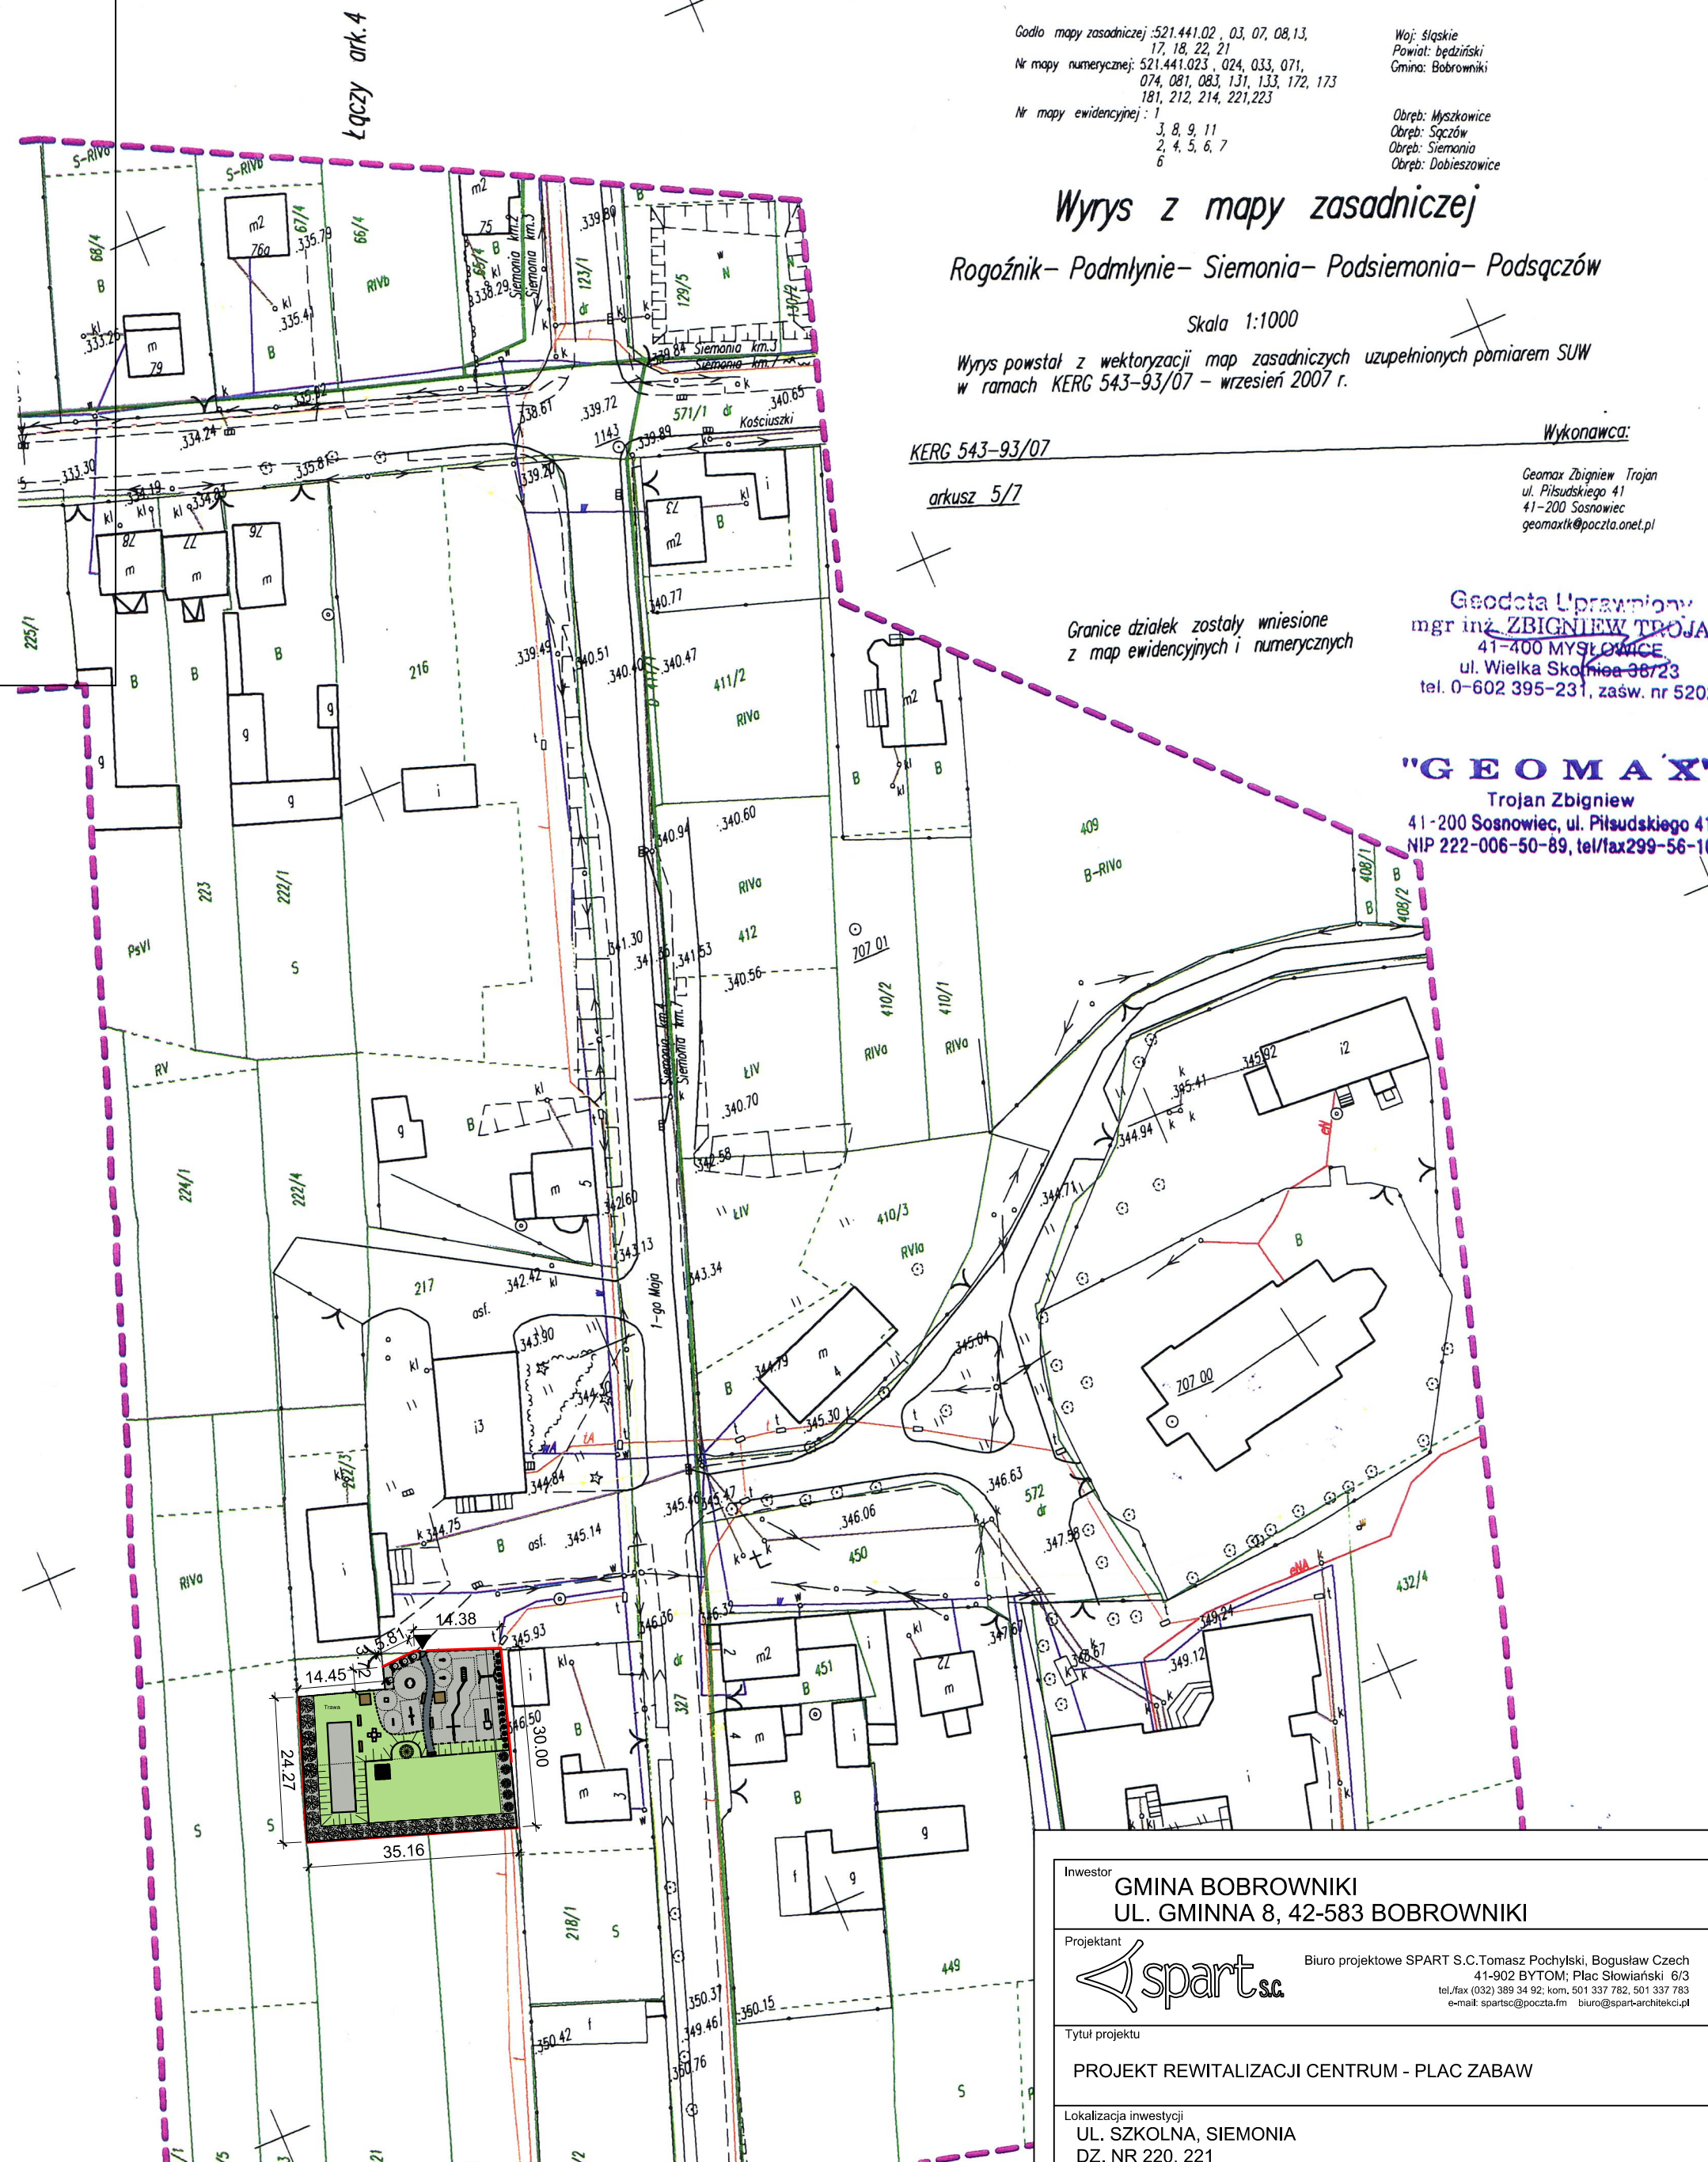

LEGENDA

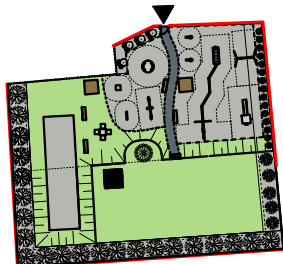

projektowany plac zabaw

Inwestor GMINA BOBROWNIKI UL. GMINNA 8, 42-583 BOBROWNIKI			
Projektant 		Biuro projektowe SPART S.C. Tomasz Pochylski, Bogusław Czech 41-902 BYTOM; Plac Słowiański 6/3 tel./fax (032) 389 34 92; kom. 501 337 782, 501 337 783 e-mail: spartsc@poczta.fm biuro@spart-architekci.pl	
Tytuł projektu PROJEKT REWITALIZACJI CENTRUM - PLAC ZABAW			
Lokalizacja inwestycji UL. SZKOLNA, SIEMONIA DZ. NR 220, 221			
Tytuł rysunku PROJEKT ZAGOSPODAROWANIA TERENU			
Projektował mgr inż. arch. Tomasz Pochylski	Nr uprawnień 215/98	Podpis	Skala
mgr inż. arch. Bogusław Czech	Nr uprawnień 21/04/SŁOKK	Podpis	1:1000
	Nr uprawnień	Podpis	Nr rysunku
Branża ARCHITEKTURA	PRAWA AUTORSKIE ZASTRZEŻONE		A02
Stadium PROJEKT BUDOWLANY	Data LIPIEC 2012	Revizja	