



balustrada: wysokość do wzn. 110,00 cm  
 kolor: jasny grzeblony (RAL 9002)

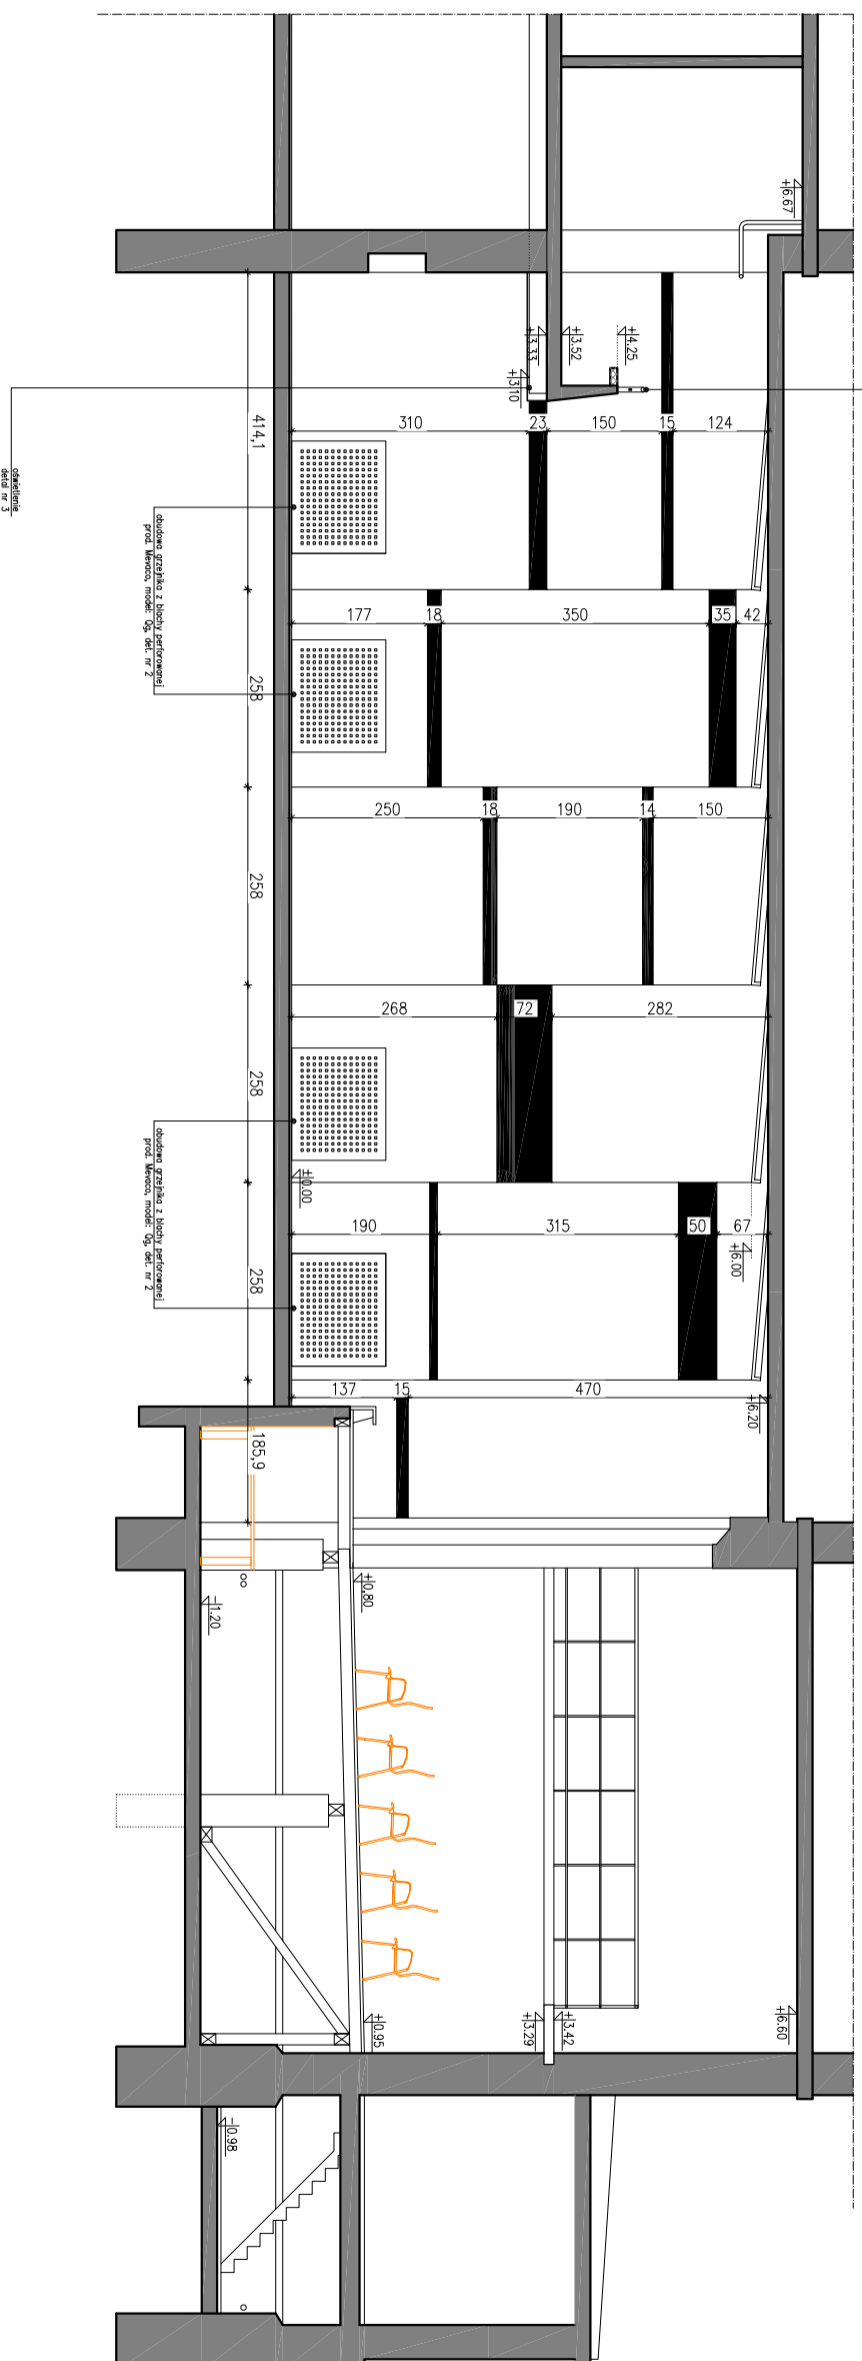

LEGENDA :

- KOTY WYSOKOSCIOWE
- LINIA PRZEKROJOWA
- SPADKI
- TERMOIZOLACJA STYROPIAN
- ISTNIEJĄCE ŚCIANY
- ŚCIANA DZIAŁOWA GRUB. 12 CM
- WENTYLACJA GRAWITACYJNA
- WEJŚCIE DO BUDYNKU / WIAZD DO BUDYNKU
- DROGA EWAKUACYJNA

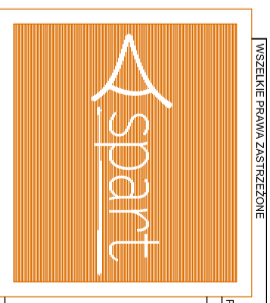

STUDIO PROJEKTOWE SPART S.C.  
 41 - 802 BYTOM, POLSKA  
 UL. STRZELCÓW BYTOMSKICH 59  
 TEL./FAK.: +48 - 32 - 283 18 13  
 EMAIL: BIURO@SPART.PL  
 NIP: 626 - 25 - 81 - 840  
 REGON: 216700798

INWESTOR / INVESTOR  
**GIMNNY OŚRODEK KULTURY W BOBROWNIKACH**  
 UL. SIENKIEWICZA 121A  
 42-583 BOBROWNIKI  
 ADRES INWESTYCJI / INVESTMENT ADDRESS:  
 42-583 BOBROWNIKI  
 UL. SIENKIEWICZA 121A  
 DZIAŁKA NR. 1605

TEMAT / PROJECT  
**PROJEKT REMONTU SALI WIDOWISKOWEJ W BOBROWNIKACH PRZY**  
**ULICY SIENKIEWICZA 121A**

OPRACOWANY PRZY POMOCY PROGRAMU AUTOCAD LT 2002 NR. 700-509804/71-509804/72-509804/73-509804/74-509804/75	NR. UPR. 69201 NR. EWID. 5444
PROJEKTOWAŁ DESIGNER LESZEK MARSZAŁEK	
WERYFIKOWAŁ DESIGNER JAROSŁAW SZYMLAK	
WERYFIKOWAŁ DESIGNER FILIP SĄGIE	
WERYFIKOWAŁ DESIGNER MIROSLAW KONIECZNY	1152002 S.0400

BRANŻA / BRANCH: ARCH.  
 DATA / DATE: STYCZEŃ 2012  
 TYTUŁ RYSUNKU / DRAWING TITLE: PRZEKROJ B-B  
 SKALA / SCALE: 1:100  
 NR. RYSUNKU / DRAWING NUMBER: A\_05  
 REWIZJA / REVISION:

UWAGA : WSZYSTKIE WYMIARY NALEŻY SPRAWDZIĆ NA BUDOWIE