

LEGENDA :

±0,00 KOTY WYSOKOŚCIOWE

--- LINIA PRZEKROJOWA

SPADKI

TERMIZOLACJA STYROPIAN


ISTNIEJĄCE ŚCIANY

ŚCIANA DZIAŁOWA GRUB. 12 CM

WENTYLACJA GRAWITACYJNA

WEJŚCIE DO BUDYNKU / WIAZDZ DO BUDYNKU

DROGA EWAKUACYJNA

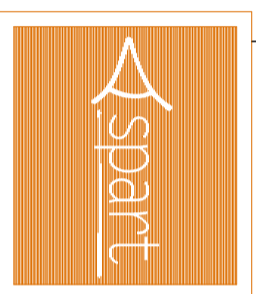

STUDIO PROJEKTOWE SPART S.C.
41 - 902 BYTOM,
UL. STRZELCÓW BYTOMSKICH 59

TEL./FAK.: +48 . 32 . 283 18 13
EMAIL: BIURO@SPART.PL
NIP: 626 - 25 - 81 - 840
REGON: 27670798

INWESTOR / INVESTOR:
GMINNY OŚRODEK KULTURY W BOBROWNIKACH
UL. SIENKIEWICZA 121A
42-583 BOBROWNIKI

ADRES INWESTYCJI / INVESTMENT ADDRESS:
42-583 BOBROWNIKI
UL. SIENKIEWICZA 121A
DZIAŁKA NR. 1605


TEMAT / PROJECT:
PROJEKT REMONTU SALI WIDOWISKOWEJ W BOBROWNIKACH PRZY
ULICY SIENKIEWICZA 121 A

OPRACOWANIE PRZY POMOCY PROGRAMU AUTOCAD LT 2002 NR. 700-5098047/1 - 5098047/2 - 5098047/3 - 5098047/4 - 5098047/5	NR UPR. NR EWD. PODRS.
PROJEKTOWAŁ / DESIGNED: LESZEK MARSZAŁEK	62901 S.494
WERYFIKOWAŁ / CHECKED: JAROSŁAW SZYMLAK	
WERYFIKOWAŁ / CHECKED: FILIP SĄGIE	
WERYFIKOWAŁ / CHECKED: MIROSŁAW KONIECZNY	115202 S.494

FAZA / PHASE: PROJ. BUD.
SCALA / SCALE: 1:100
DATA / DATE: STYCZEŃ 2012
TYTUŁ RYSUNKU / DRAWING TITLE: PRZEKROJ C-C

UWAGA : WSZYSTKIE WYMIARY NALEŻY SPRAWDZIĆ NA BUDOWIE

NUMER RYSUNKU / DRAWING NUMBER: A_06
REWIZJA / REVISION: -

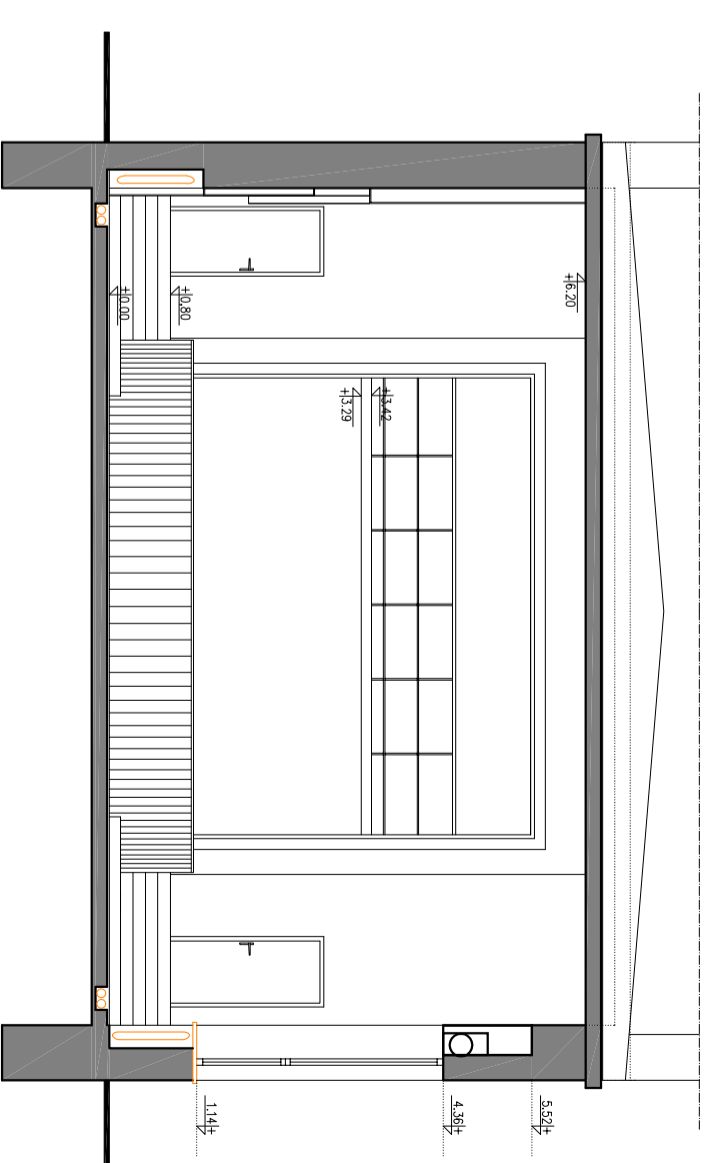

LEGENDA :

±0,00 KOTY WYSOKOŚCIOWE

--- LINIA PRZEKROJOWA

SPADKI

TERMIZOLACJA STYROPIAN


ISTNIEJĄCE ŚCIANY

ŚCIANA DZIAŁOWA GRUB. 12 CM

WENTYLACJA GRAWITACYJNA

WEJŚCIE DO BUDYNKU / WIAZDZ DO BUDYNKU

DROGA EWAKUACYJNA

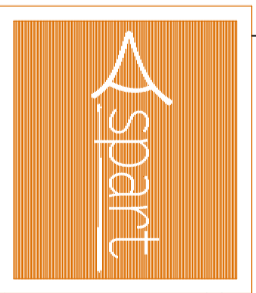

STUDIO PROJEKTOWE SPART S.C.
41 - 902 BYTOM,
UL. STRZELCÓW BYTOMSKICH 59

TEL./FAK.: +48 . 32 . 283 18 13
EMAIL: BIURO@SPART.PL
NIP: 626 - 25 - 81 - 840
REGON: 27670798

INWESTOR / INVESTOR:
GMINNY OŚRODEK KULTURY W BOBROWNIKACH
UL. SIENKIEWICZA 121A
42-583 BOBROWNIKI

ADRES INWESTYCJI / INVESTMENT ADDRESS:
42-583 BOBROWNIKI
UL. SIENKIEWICZA 121A
DZIAŁKA NR. 1605

TEMAT / PROJECT:
PROJEKT REMONTU SALI WIDOWISKOWEJ W BOBROWNIKACH PRZY
ULICY SIENKIEWICZA 121 A

OPRACOWANIE PRZY POMOCY PROGRAMU AUTOCAD LT 2002 NR. 700-5098047/1 - 5098047/2 - 5098047/3 - 5098047/4 - 5098047/5	NR UPR. NR EWD. PODRS.
PROJEKTOWAŁ / DESIGNED: LESZEK MARSZAŁEK	62901 S.494
WERYFIKOWAŁ / CHECKED: JAROSŁAW SZYMLAK	
WERYFIKOWAŁ / CHECKED: FILIP SĄGIE	
WERYFIKOWAŁ / CHECKED: MIROSŁAW KONIECZNY	115202 S.494

FAZA / PHASE: PROJ. BUD.
SCALA / SCALE: 1:100
DATA / DATE: STYCZEŃ 2012
TYTUŁ RYSUNKU / DRAWING TITLE: PRZEKROJ D-D

UWAGA : WSZYSTKIE WYMIARY NALEŻY SPRAWDZIĆ NA BUDOWIE

NUMER RYSUNKU / DRAWING NUMBER: A_07
REWIZJA / REVISION: -