


ZESTAWIENIE POWIERZCHNI :

LP.	POWIERZCZENIE	(m <sup>2</sup> )
-1.01	PIWNICA	33,60
-1.02	PODSCENIE	83,90
0.01	SALA	167,36
0.02	SCENA	86,33
1.01	BALKON	19,38

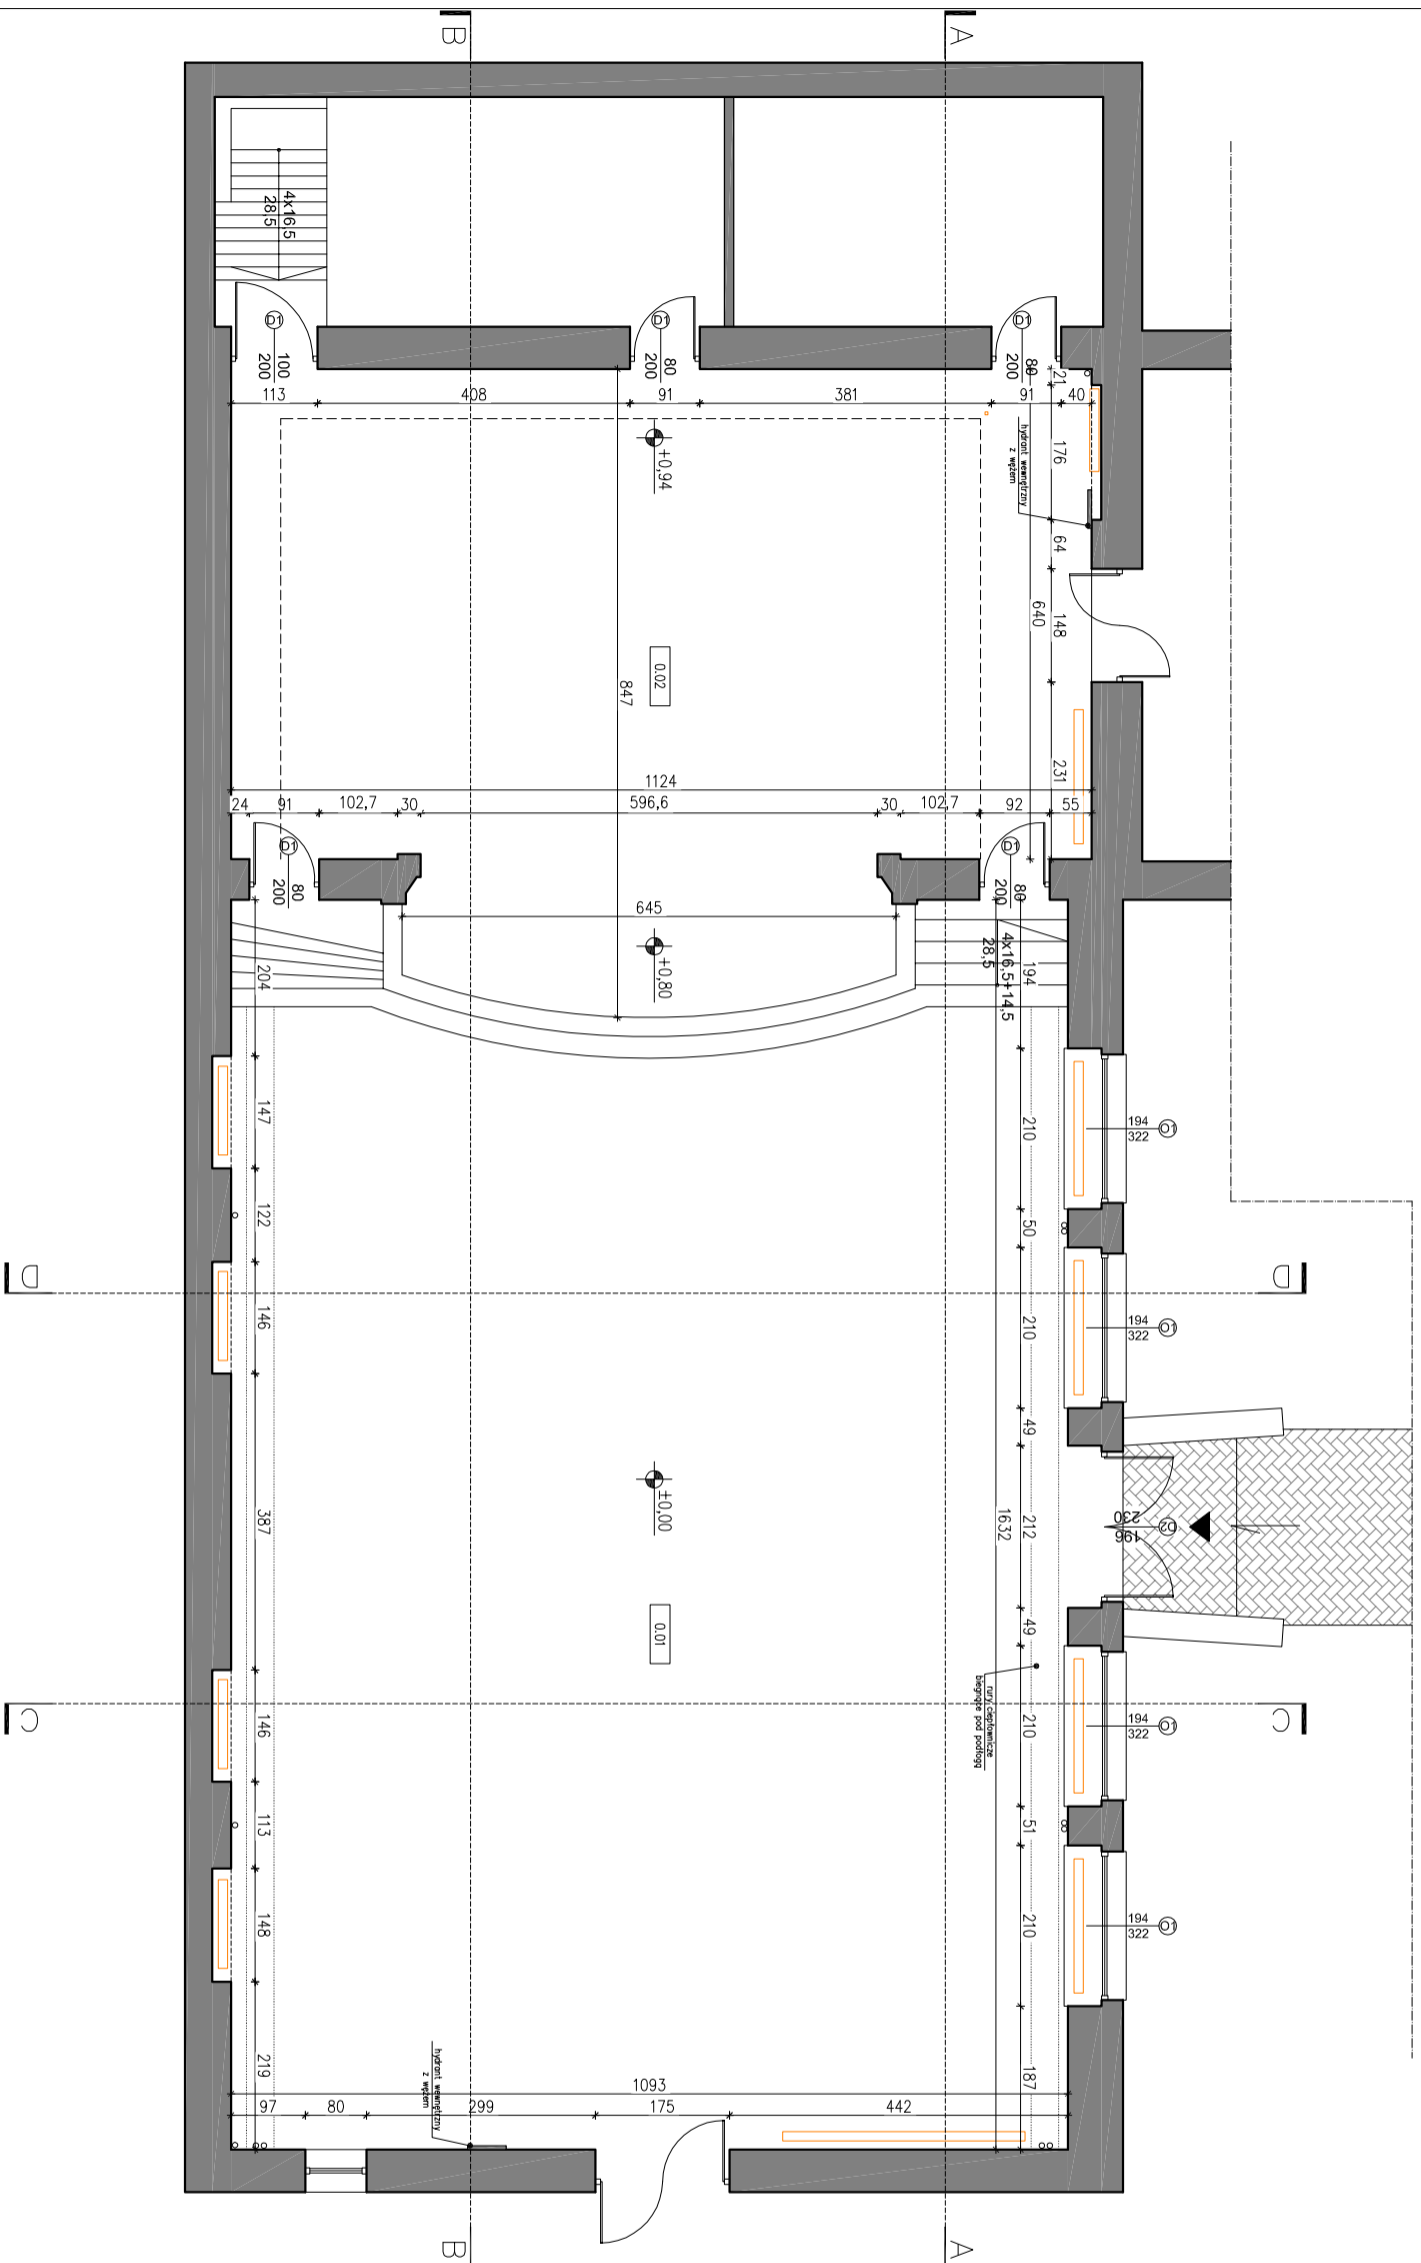

WZTELKIE PRAWA ZASTRZEŻONE

ALL RIGHTS RESERVED

PROJEKT / DESIGN: PARTNERZY / PARTNERS

STUDIO PROJEKTOWE SPART S.C.  
41 - 802 BYTOM, POLSKA  
UL. STRZELCÓW BYTOMSKICH 49  
TEL./FAK.: +48 - 32 - 283 18 13  
EMAIL: BIURO@SPART.PL  
NIP: 626 - 25 - 81 - 840  
REGON: 216700798

INWESTOR / INVESTOR: GIMNNY OŚRODEK KULTURY W BOBROWNIKACH  
UL. SIENKIEWICZA 121A  
42-583 BOBROWNIKI

ADRES INWESTYCJI / INVESTMENT ADDRESS: 42-583 BOBROWNIKI  
UL. SIENKIEWICZA 121A  
DZIAŁKA NR. 1605

TEMAT / PROJECT: PROJEKT REMONTU SALI WIDOWISKOWEJ W BOBROWNIKACH PRZY ULICY SIENKIEWICZA 121A

OPRACOWANY PRZY POMOCY PROGRAMU AUTOCAD LT 2002  
NR. 700-509804/71 -509804/72 -509804/73 -509804/74 -509804/75

PROJEKTOWAŁ: LESZEK MARSZALEK  
DISEÑNER: JAROSŁAW SZYMLAK

SPRACOWAŁ: FILIP SĄGE  
WYKONAŁ: MIROSLAW KONIECZNY

FAZA / PHASE: PROJ. BUD.  
SCALA / SCALE: 1:100  
DATA / DATE: STYCZEŃ 2012

RZUT PARTERU - STAN ISTNIEJĄCY

NUMER RYSUNKU / DRAWING NUMBER: 1\_02

REWIZJA / REVISION: