


Poświadczam się zgodność niniejszej kopii z treścią materiału państwowego zasobu geodezyjnego i kartograficznego	
Organ prowadzący państwowy zasób geodezyjny i kartograficzny	STAROSTA BĘDZIŃSKI
Nazwa materiału zasobu	M. ewidencyjna
Identyfikator ewidencyjny materiału zasobu	km. 7, Rogoźnik
Data wykonania kopii	13 SIE. 2014
Imię, nazwisko i podpis osoby reprezentującej organ	<i>Gracik</i>

Województwo: śląskie  
Powiat: będziński  
Jednostka ewidencyjna: 240104\_2  
Gm. Bobrowniki  
Obręb ewidencyjny: 0004  
Rogoźnik  
Arkusze mapy ewidencyjnej: 7

**Raport z mapy ewidencyjnej**  
Znak sprawy: BGP.6642. 6284.2014

Skala 1:1000  
Stan na dzień: 13-08-2014r

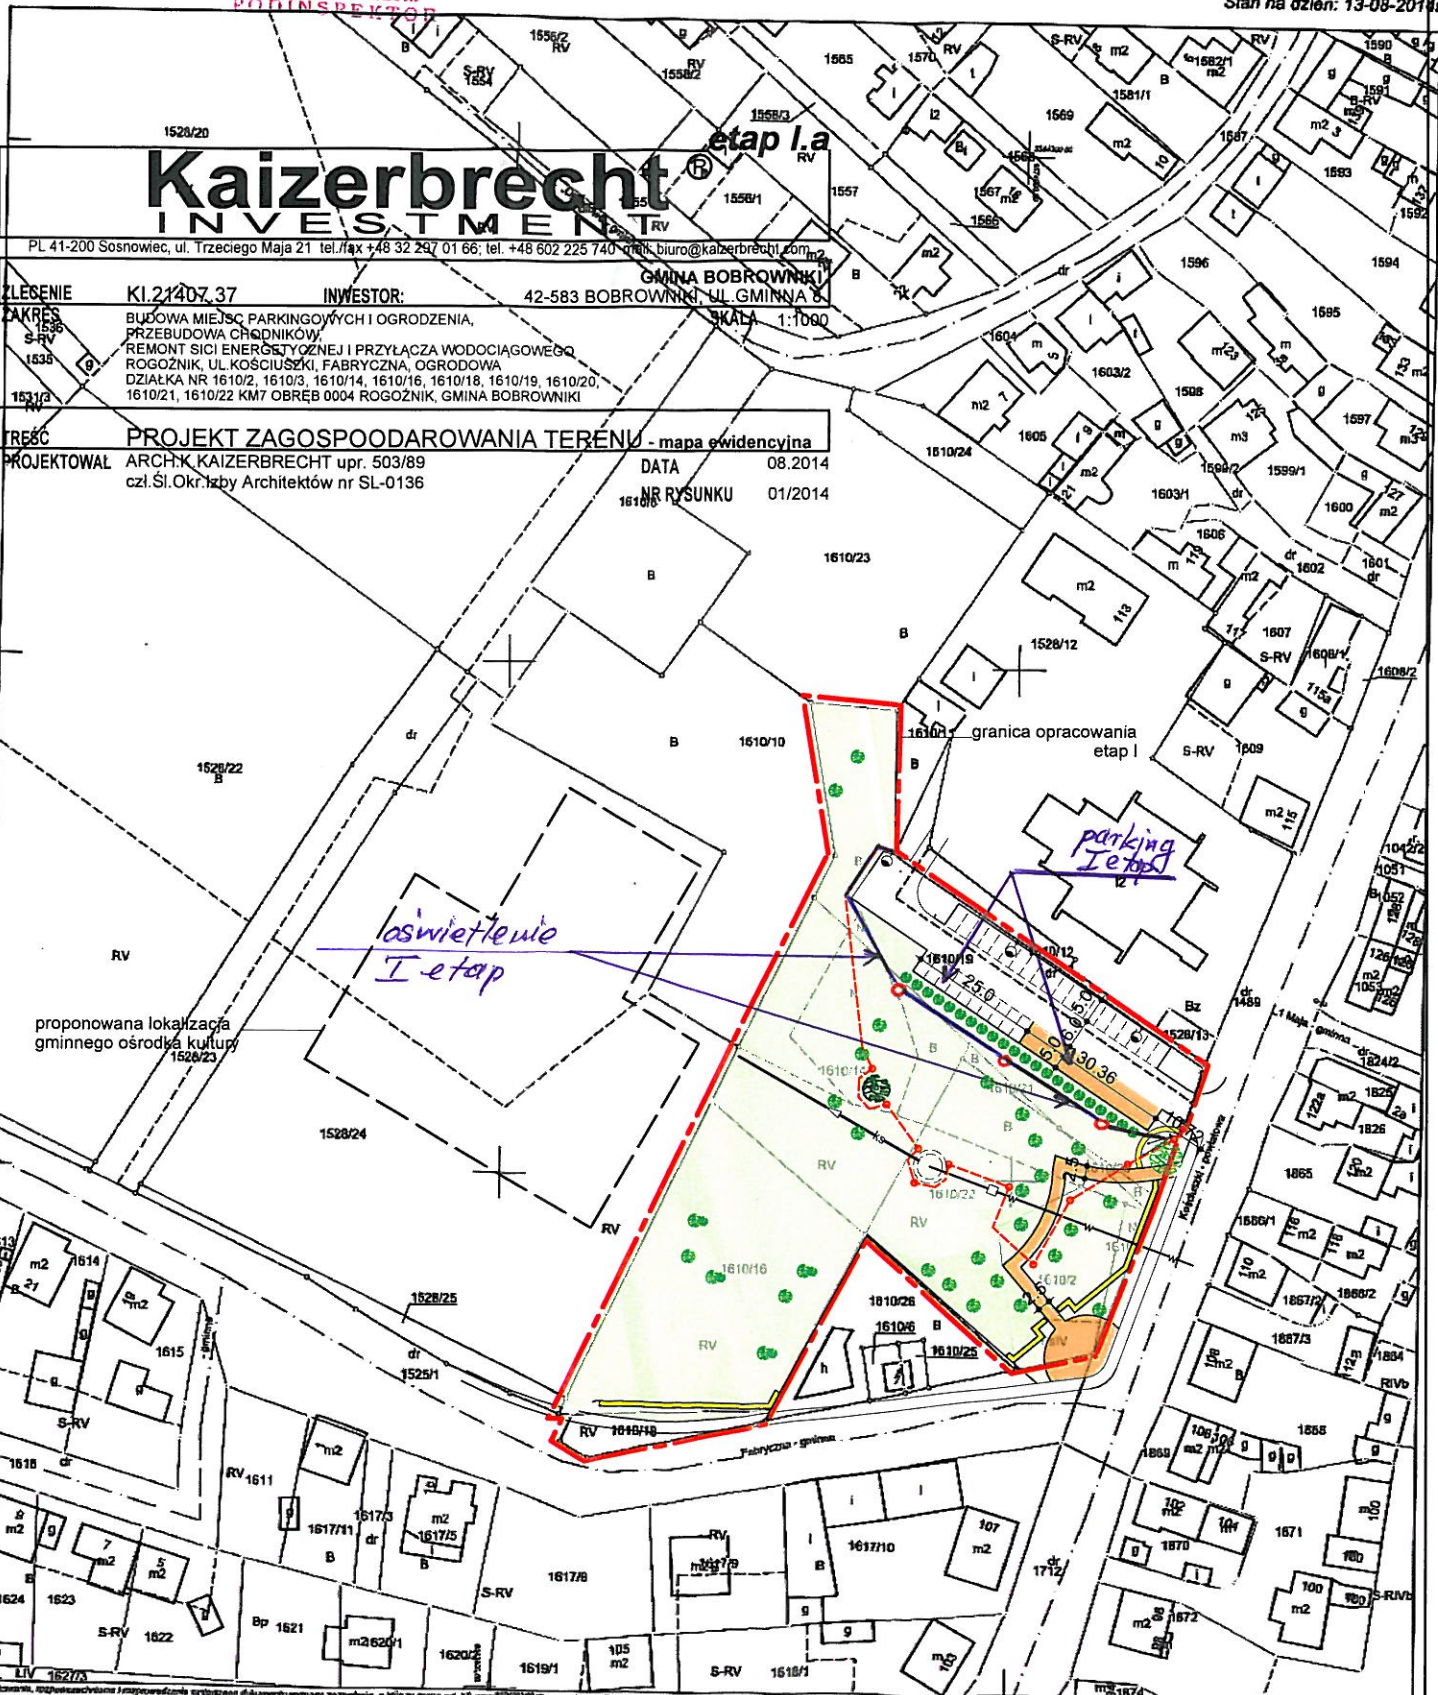

**Kaizerbrecht INVESTMENT**  
PL 41-200 Sosnowiec, ul. Trzeciego Maja 21 tel./fax +48 32 247 01 66; tel. +48 602 225 740 e-mail: biuro@kaizerbrecht.com.pl

ZLESENIE: KI.21407.37 INWESTOR: GMINA BOBROWNIKI, UL. GMINNA 5, 42-583 BOBROWNIKI, SKALA 1:1000

ZAKRES: BUDOWA MIEJSC PARKINGOWYCH I OGRODZENIA, PRZEBUDOWA CHODNIKÓW, REMONT SICI ENERGETYCZNEJ I PRZYŁĄCZA WODOCIĄGOWEGO ROGOŹNIK, UL. KOŚCIUŻEJKI, FABRYCZNA, OGRODOWA DZIAŁKA NR 1610/2, 1610/3, 1610/14, 1610/16, 1610/18, 1610/19, 1610/20, 1610/21, 1610/22 KM7 OBRĘB 0004 ROGOŹNIK, GMINA BOBROWNIKI

TREŚĆ: PROJEKT ZAGOSPODAROWANIA TERENU - mapa ewidencyjna  
PROJEKTOWAŁ: ARCH. K KAIZERBRECHT upr. 503/89  
DATA: 08.2014  
NR RYSUNKU: 01/2014