

Kod mapy zasadniczej: S2141402, 01, 02, 08, 13,
 17, 18, 22, 27,
 Nr mapy numeracyjnej: S2141402/04, 03, 07,
 08, 09, 10, 11, 12, 13,
 14, 15, 16, 17, 18, 19, 20, 21, 22,
 Nr mapy ewidencyjnej: 3, 4, 5, 6, 7,
 8, 9, 10, 11, 12, 13, 14, 15, 16, 17, 18, 19, 20, 21, 22

Wskazanie:
 Granice działek
 Granice zabudowy
 Granice terenów
 Granice zabudowy
 Granice zabudowy

Wzrost z mapy zasadniczej
 Rozgąznik - Podmylnie - Siemionia - Podsiemionia - Podsiemionia - Podsiemionia
 Skala 1:1000
 Wzrost powstaje z wektoracji map zasadniczych uzupełnionych pomiarem SUW
 w ramach KERC 543-93/07 - wrzesień 2007 r.
 KERC 543-93/07
 arkusz 3/7

Wykonawca:
 Gmina Zabłotie, Trójca
 ul. Piłsudskiego 41
 25-001 Zabłotie
 tel. 14 663 10 10
 e-mail: g.zablotie@poczta.onet.pl


OZNACZENIA:
 - zakres opracowania
 - granice działek
 - geodezyjny pkt chroniony
 - proj. kanalizacja sanit.-grawitacyjna
 - proj. kanalizacja sanitaro-tłoczna
 - proj. przyłącze kanalizacji sanitarnej-grawitacyjnej
 - proj. przyłącze kanalizacji sanitarnej-tłocznej
 - proj. rura ochronna na proj. kanalizacji sanitarnej
 - proj. przepompownia ścieków
 - proj. studnia kanalizacji sanitarnej-grawitacyjnej
 - proj. sieć elektroenergetyczna
 - proj. rura ochronna PVC dwudzielnego typu "PROT" na kablach elektroenergetycznych i telekomunikacyjnych
 - istniejąca sieć wodociągowa
 - istniejąca sieć gazowa
 - istniejąca sieć kanalizacyjna
 - istniejąca sieć elektroenergetyczna
 - istniejąca sieć telekomunikacyjna

P1
 S1/1
 NN-NN-NN

Inwestycja: Budowa sieci kanalizacji sanitarnej w sołectwach
 Siemionia, Iwardowice, Szczęś i Myszkowice - etap I
 Inwestor: Gmina Babrowniki
 42-583 Babrowniki, ul. Gminna 8
 Treść rysunku: PROJEKT BUDOWLANO - WYKONAWCZY
 PROJEKT ZAGOSPODAROWANIA TERENU
 Arkusz 3/7

Projektant: Katarzyna BOBER
 Wykonal: Aleksandra POLUS
 Sprawdził: Anna MRÓZEK
 Data: 12.2007
 Data: 12.2007
 Data: 12.2007
 Data: 12.2007

energotekhnika
 GRUPA POLIMEX-MOSTOSTAL
 Nr arch. rys.: 7740.9.003
 Prosta nie jest alternatywą przedmiotową ENERGETYKĘ. PROJEKT nie może być bez jej innej zgody właściciela koplowany, powielany ani udostępniany osobnie.

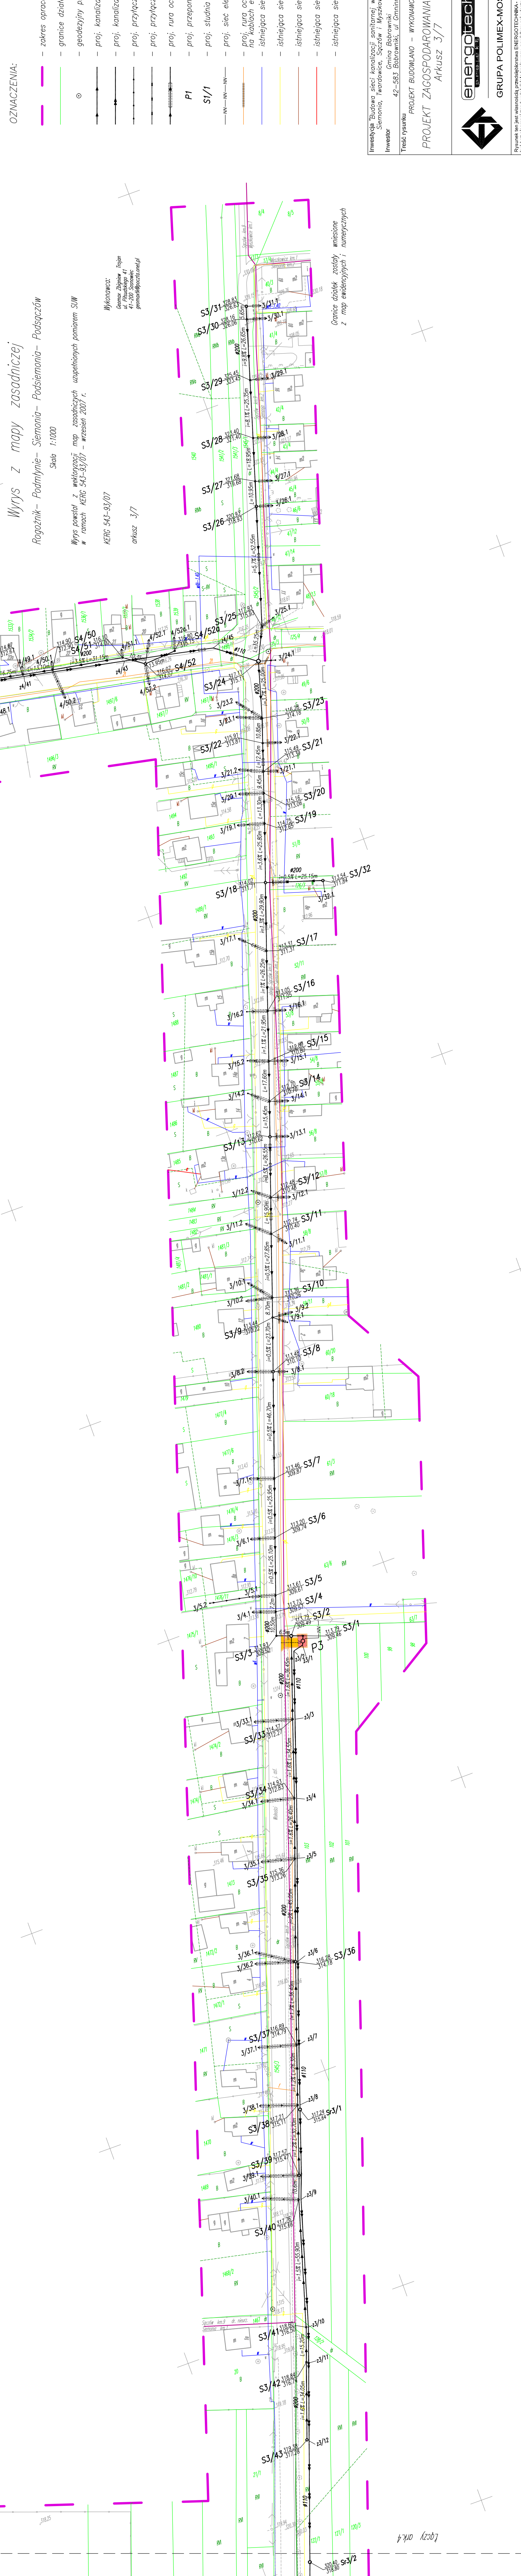

Granice działek zostały wniesione z map ewidencyjnych i numeracyjnych