




KONSTRUKCJA WIATA - AKSONOMETRIA
Skala 1:50

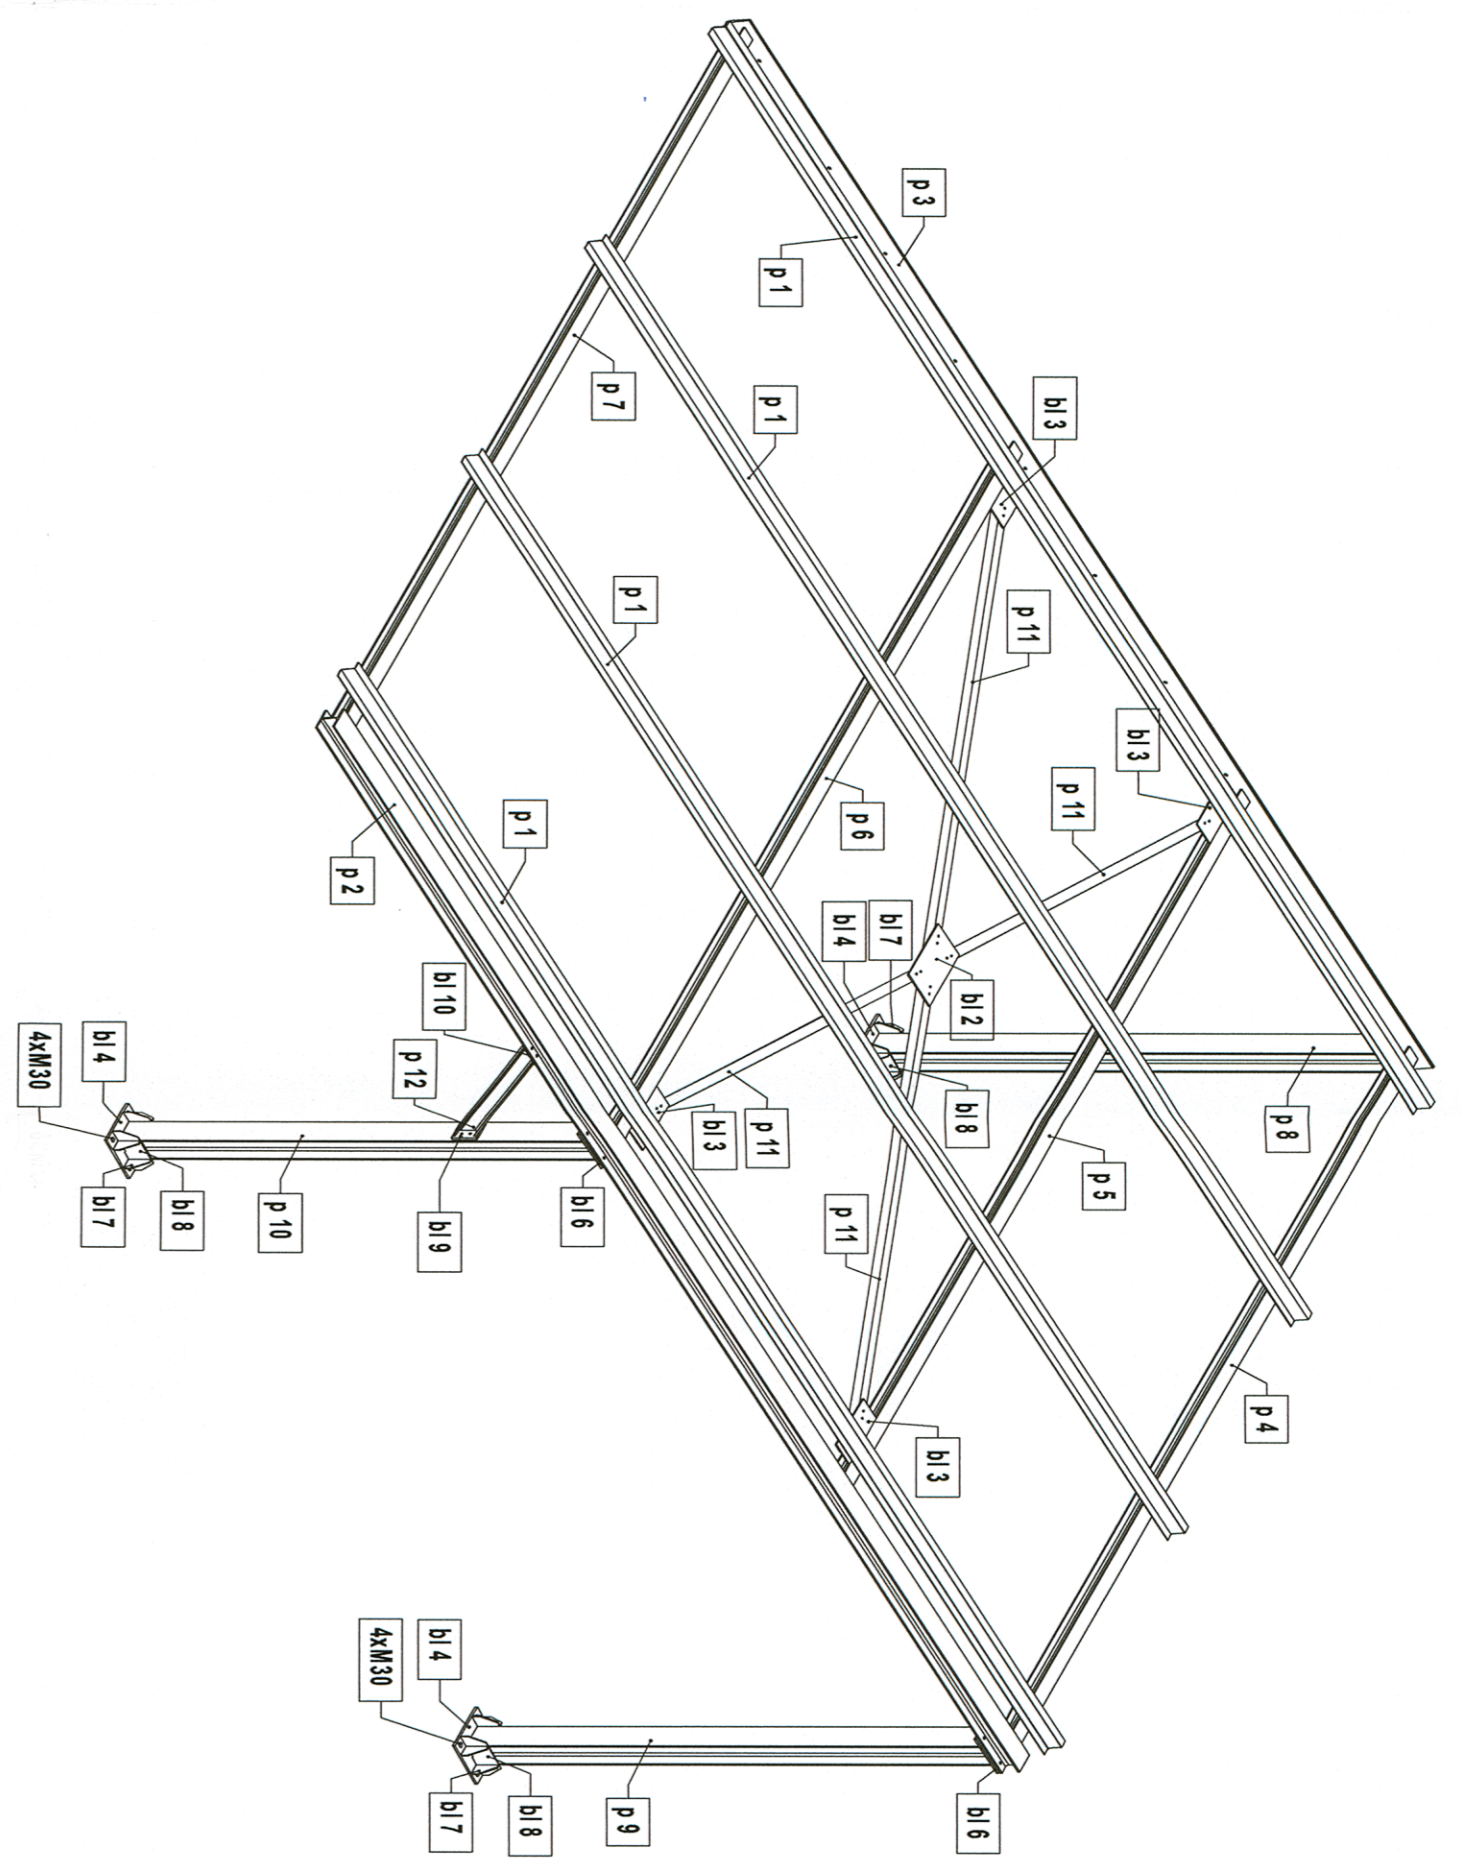





KONSTRUKCJA WIATA - RZUT FUNDAMENTÓW
Skala 1:50

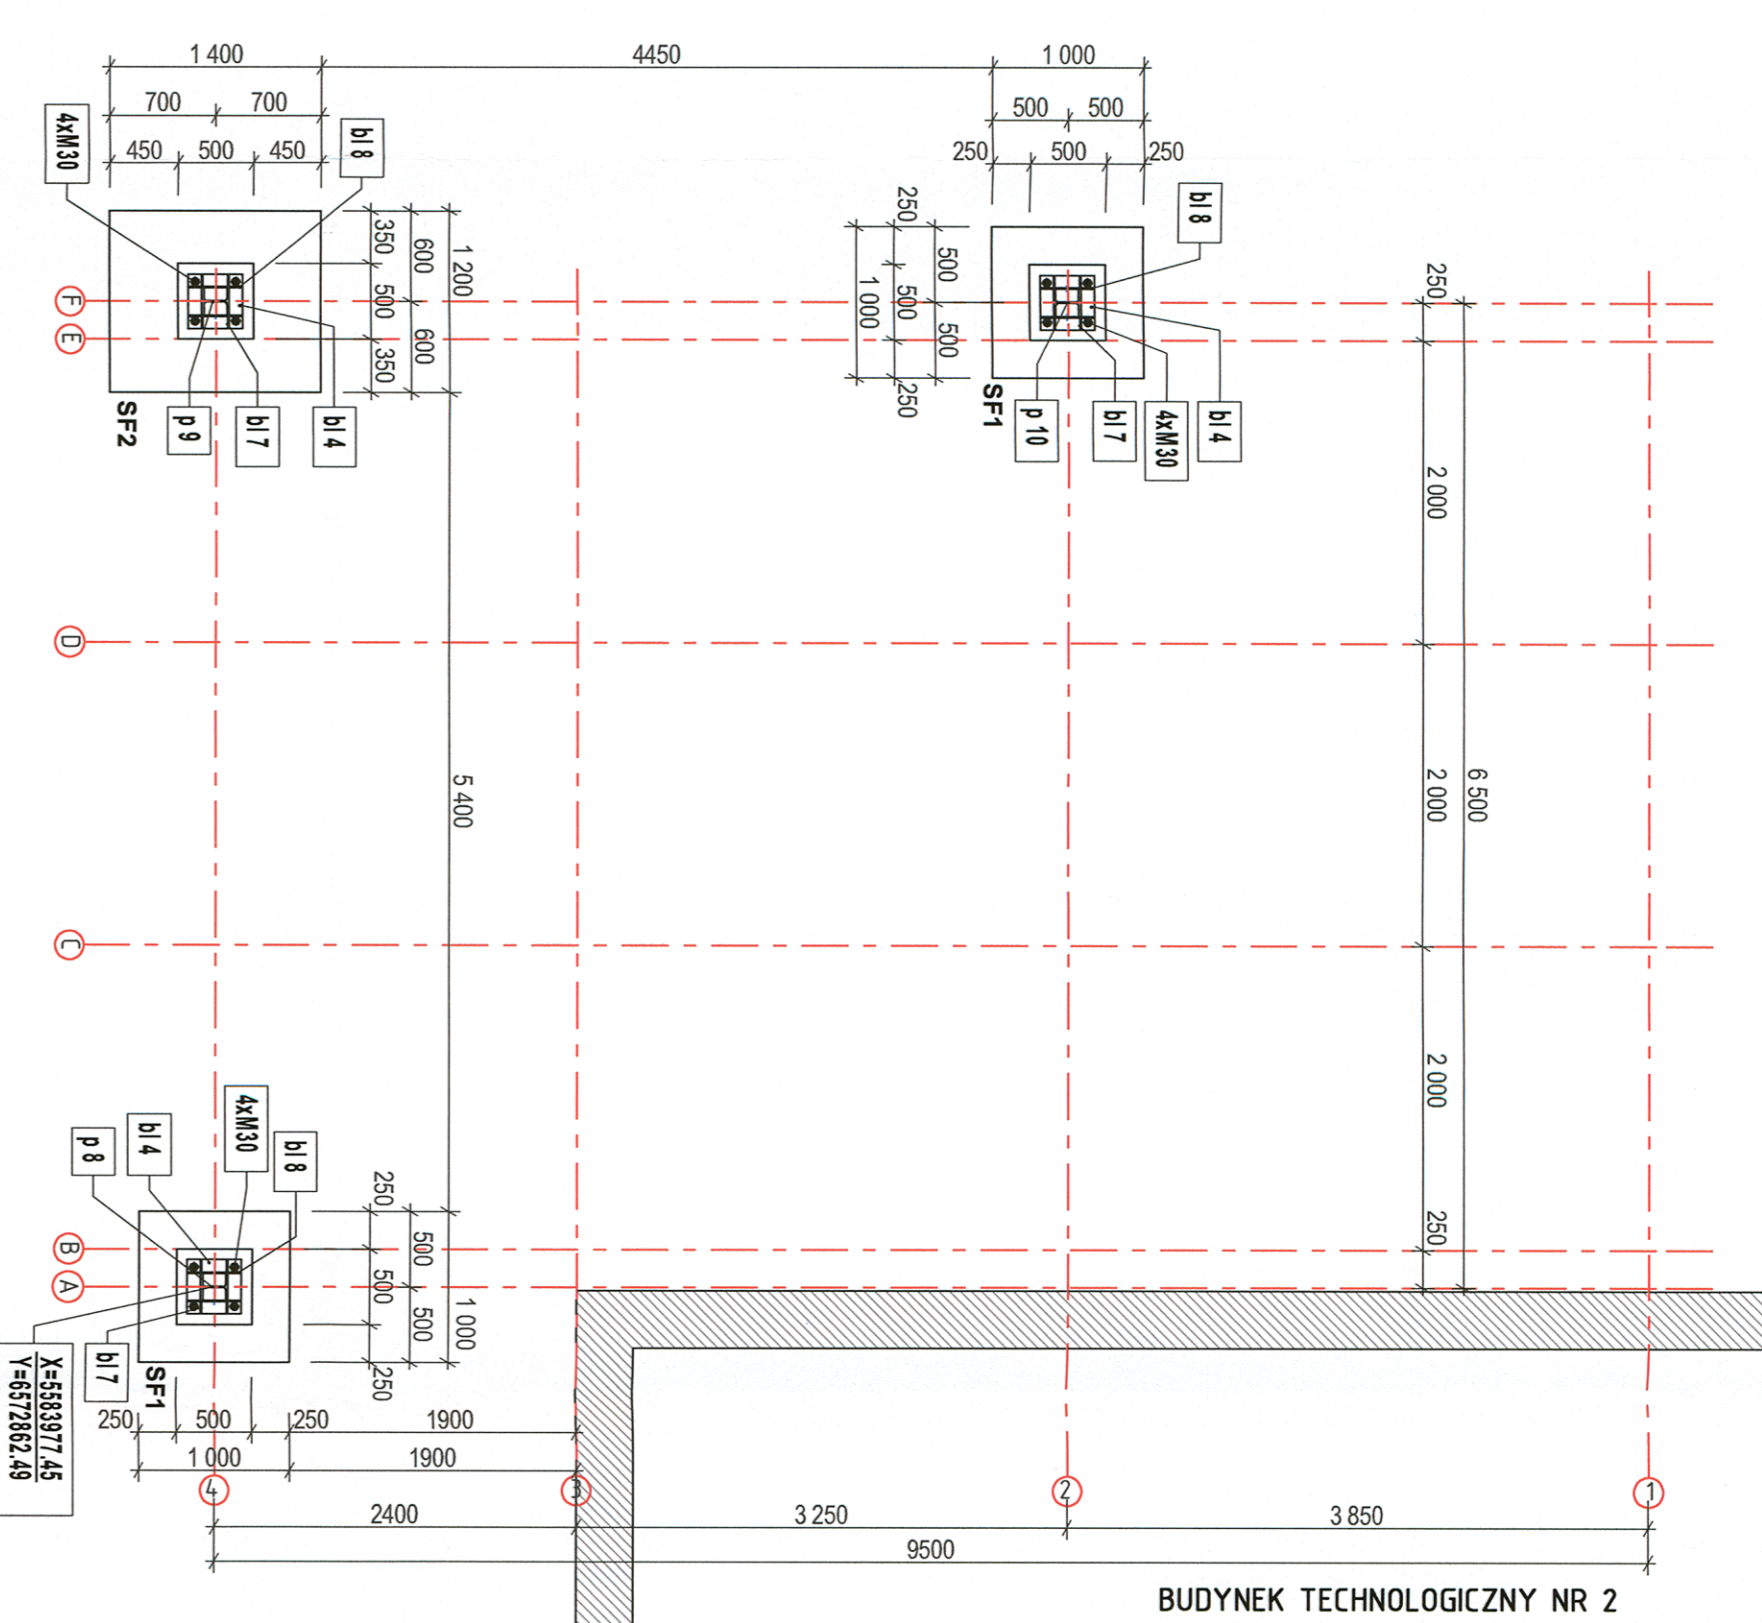


KONSTRUKCJA WIATY - RZUT DACHU
Skala 1:50

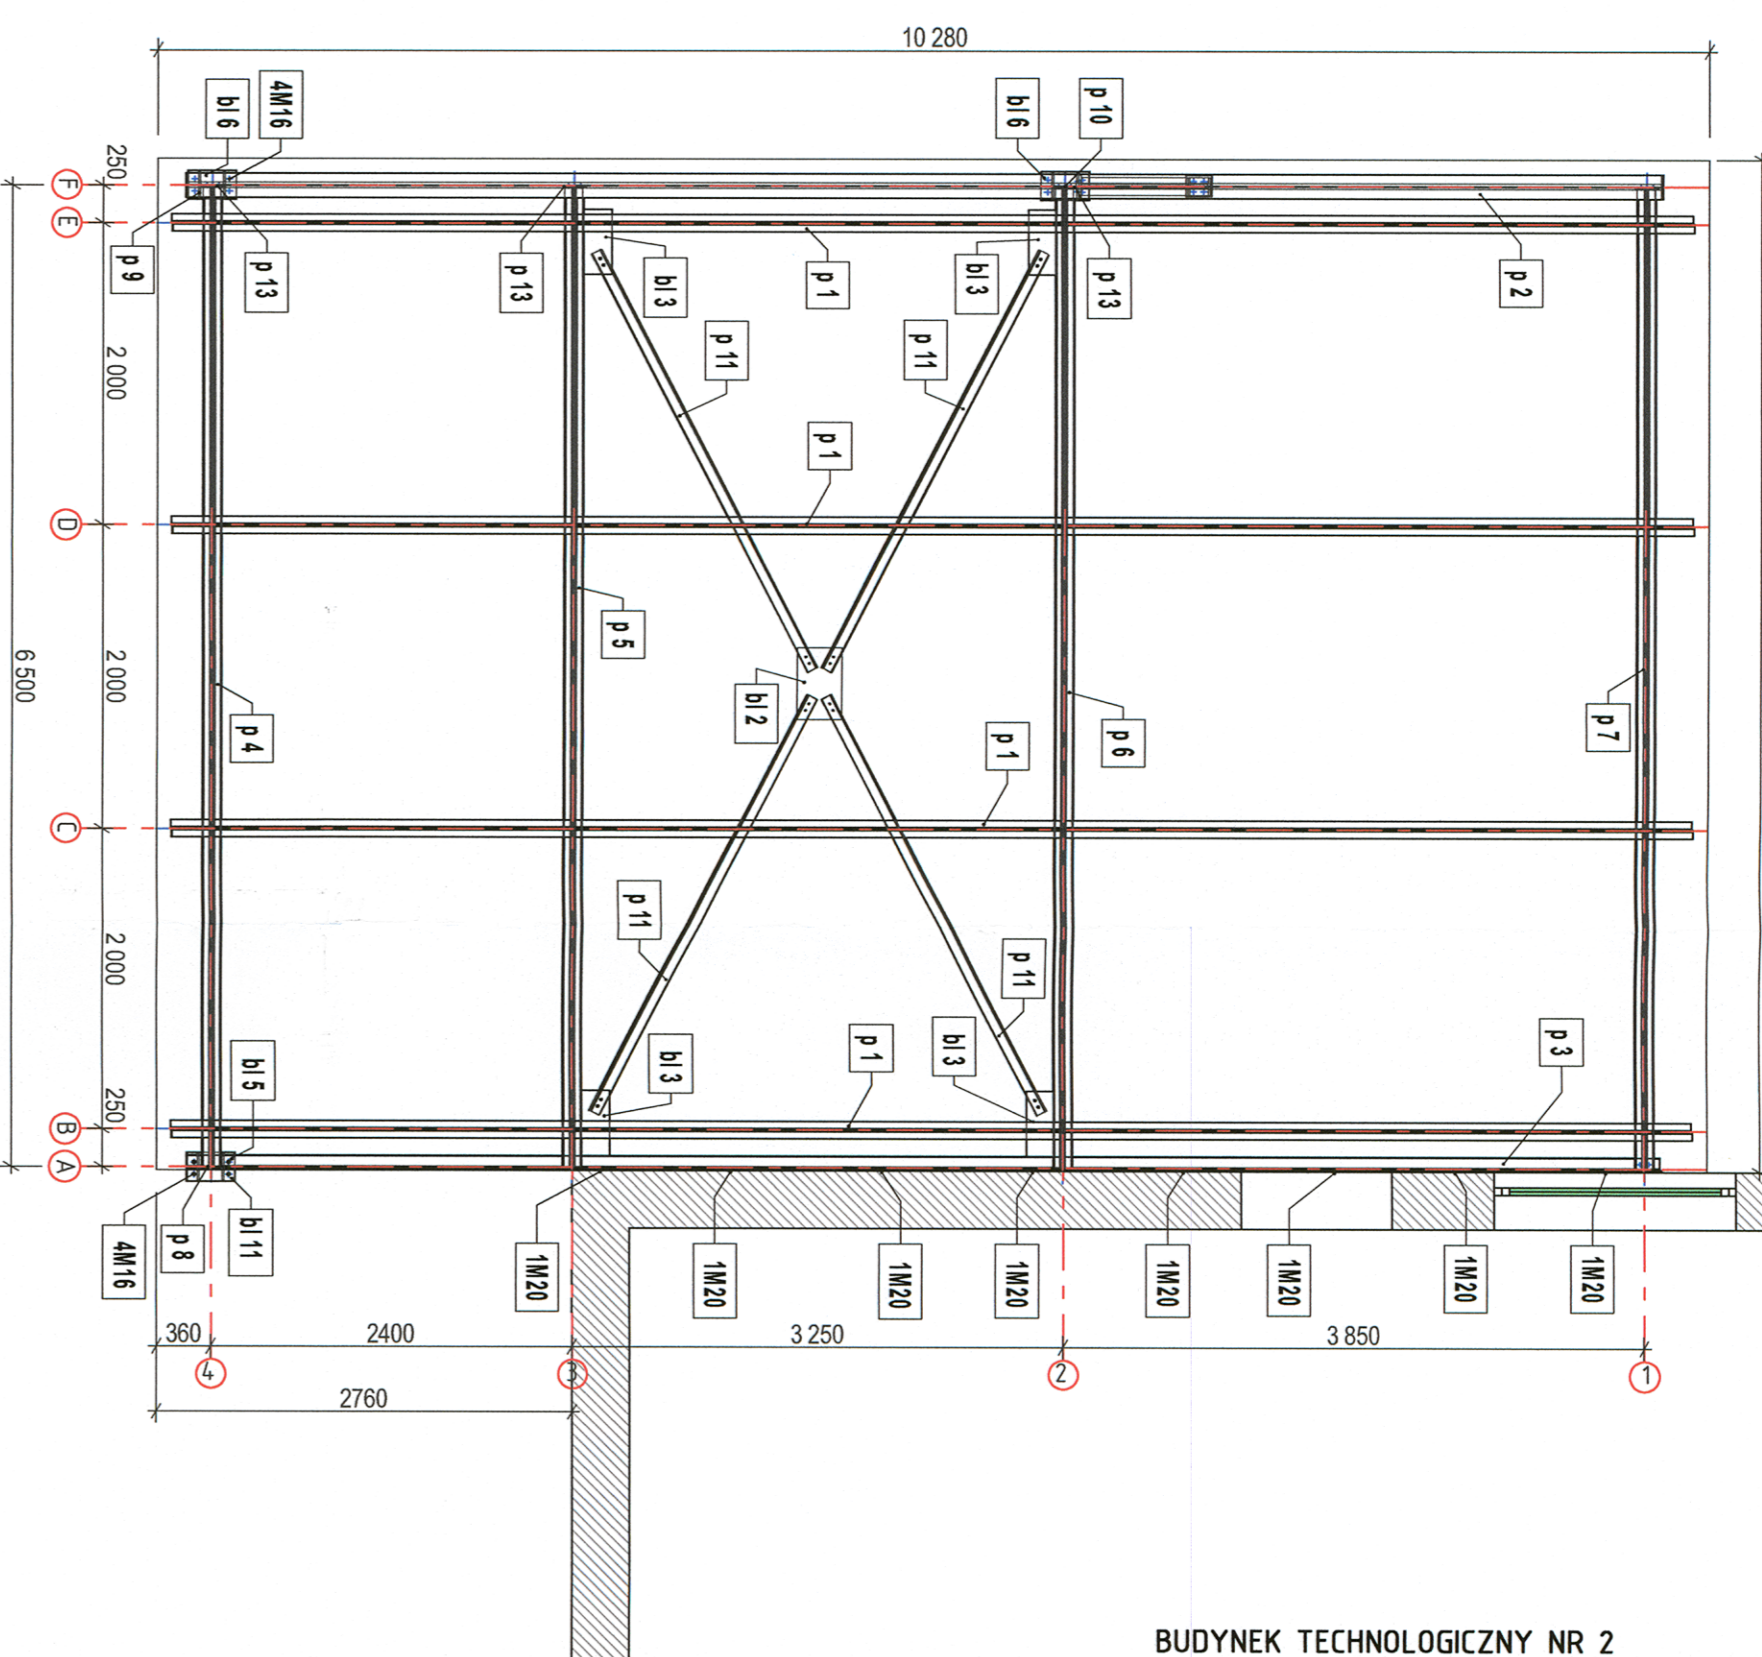


KONSTRUKCJA WIATA - WIDOK Z BOKU
Skala 1:50

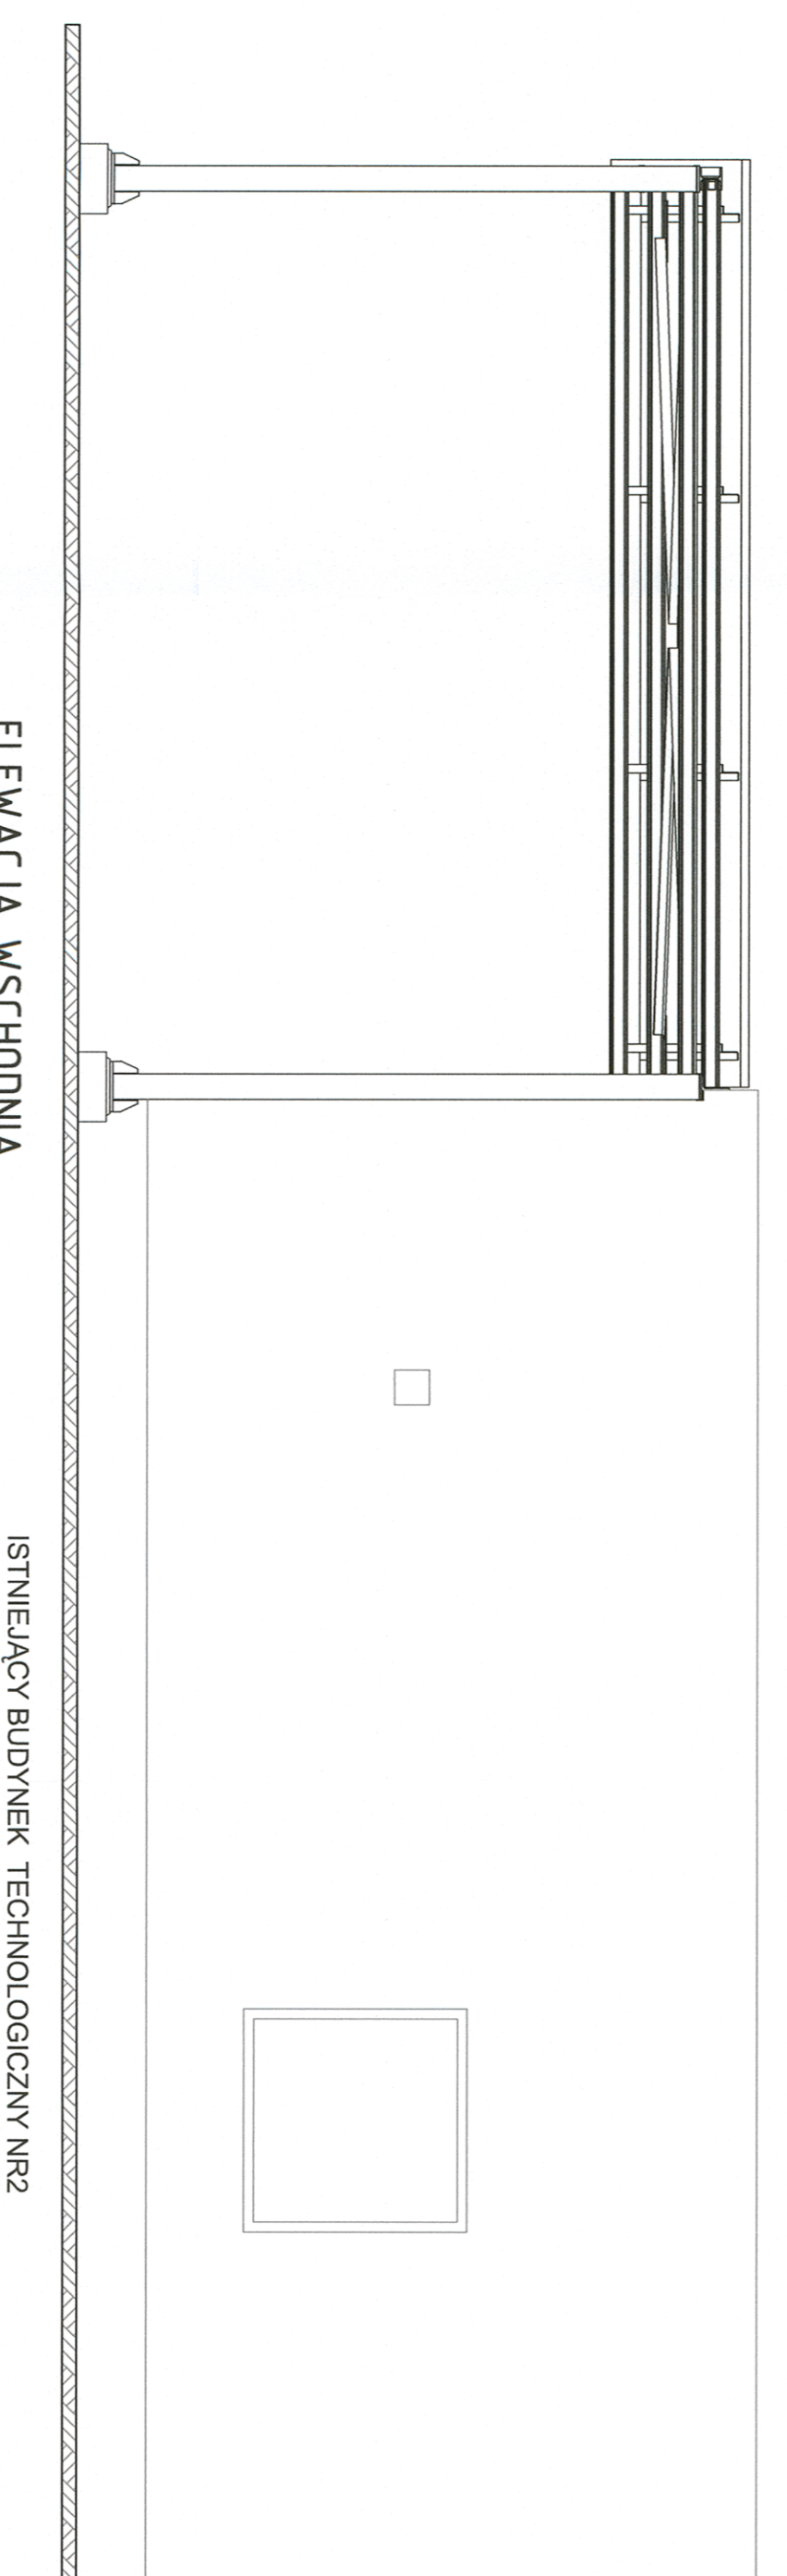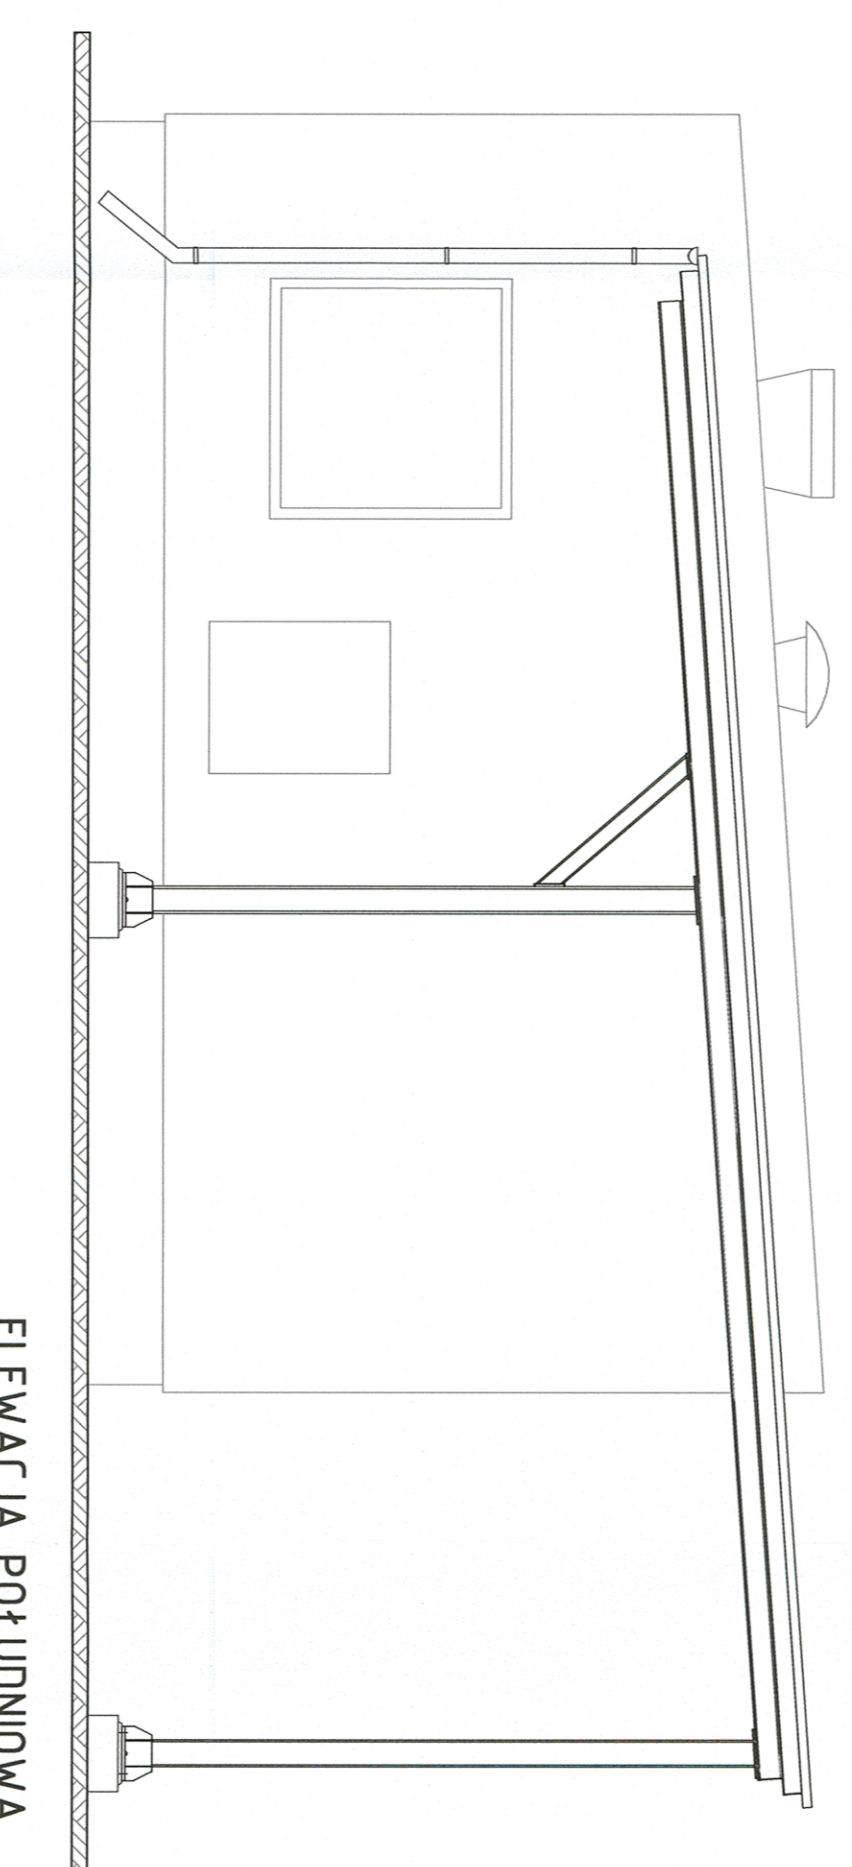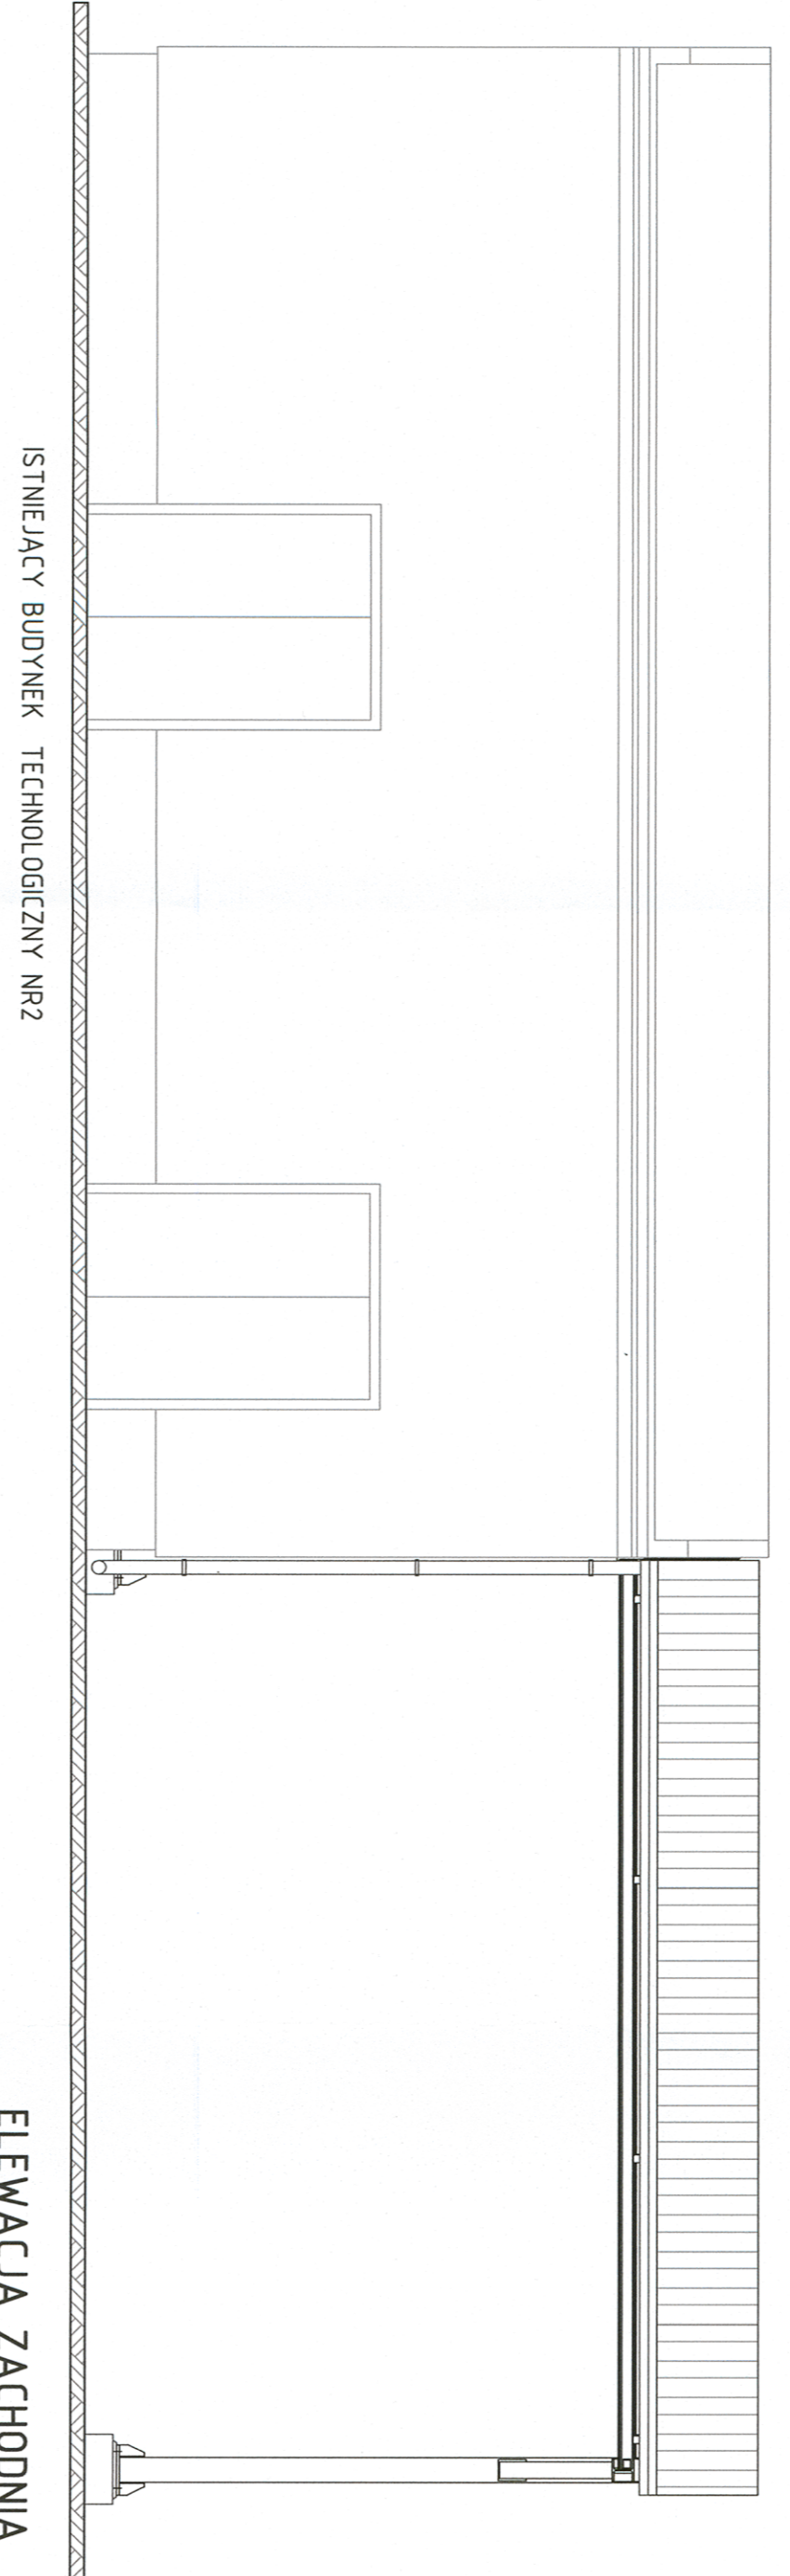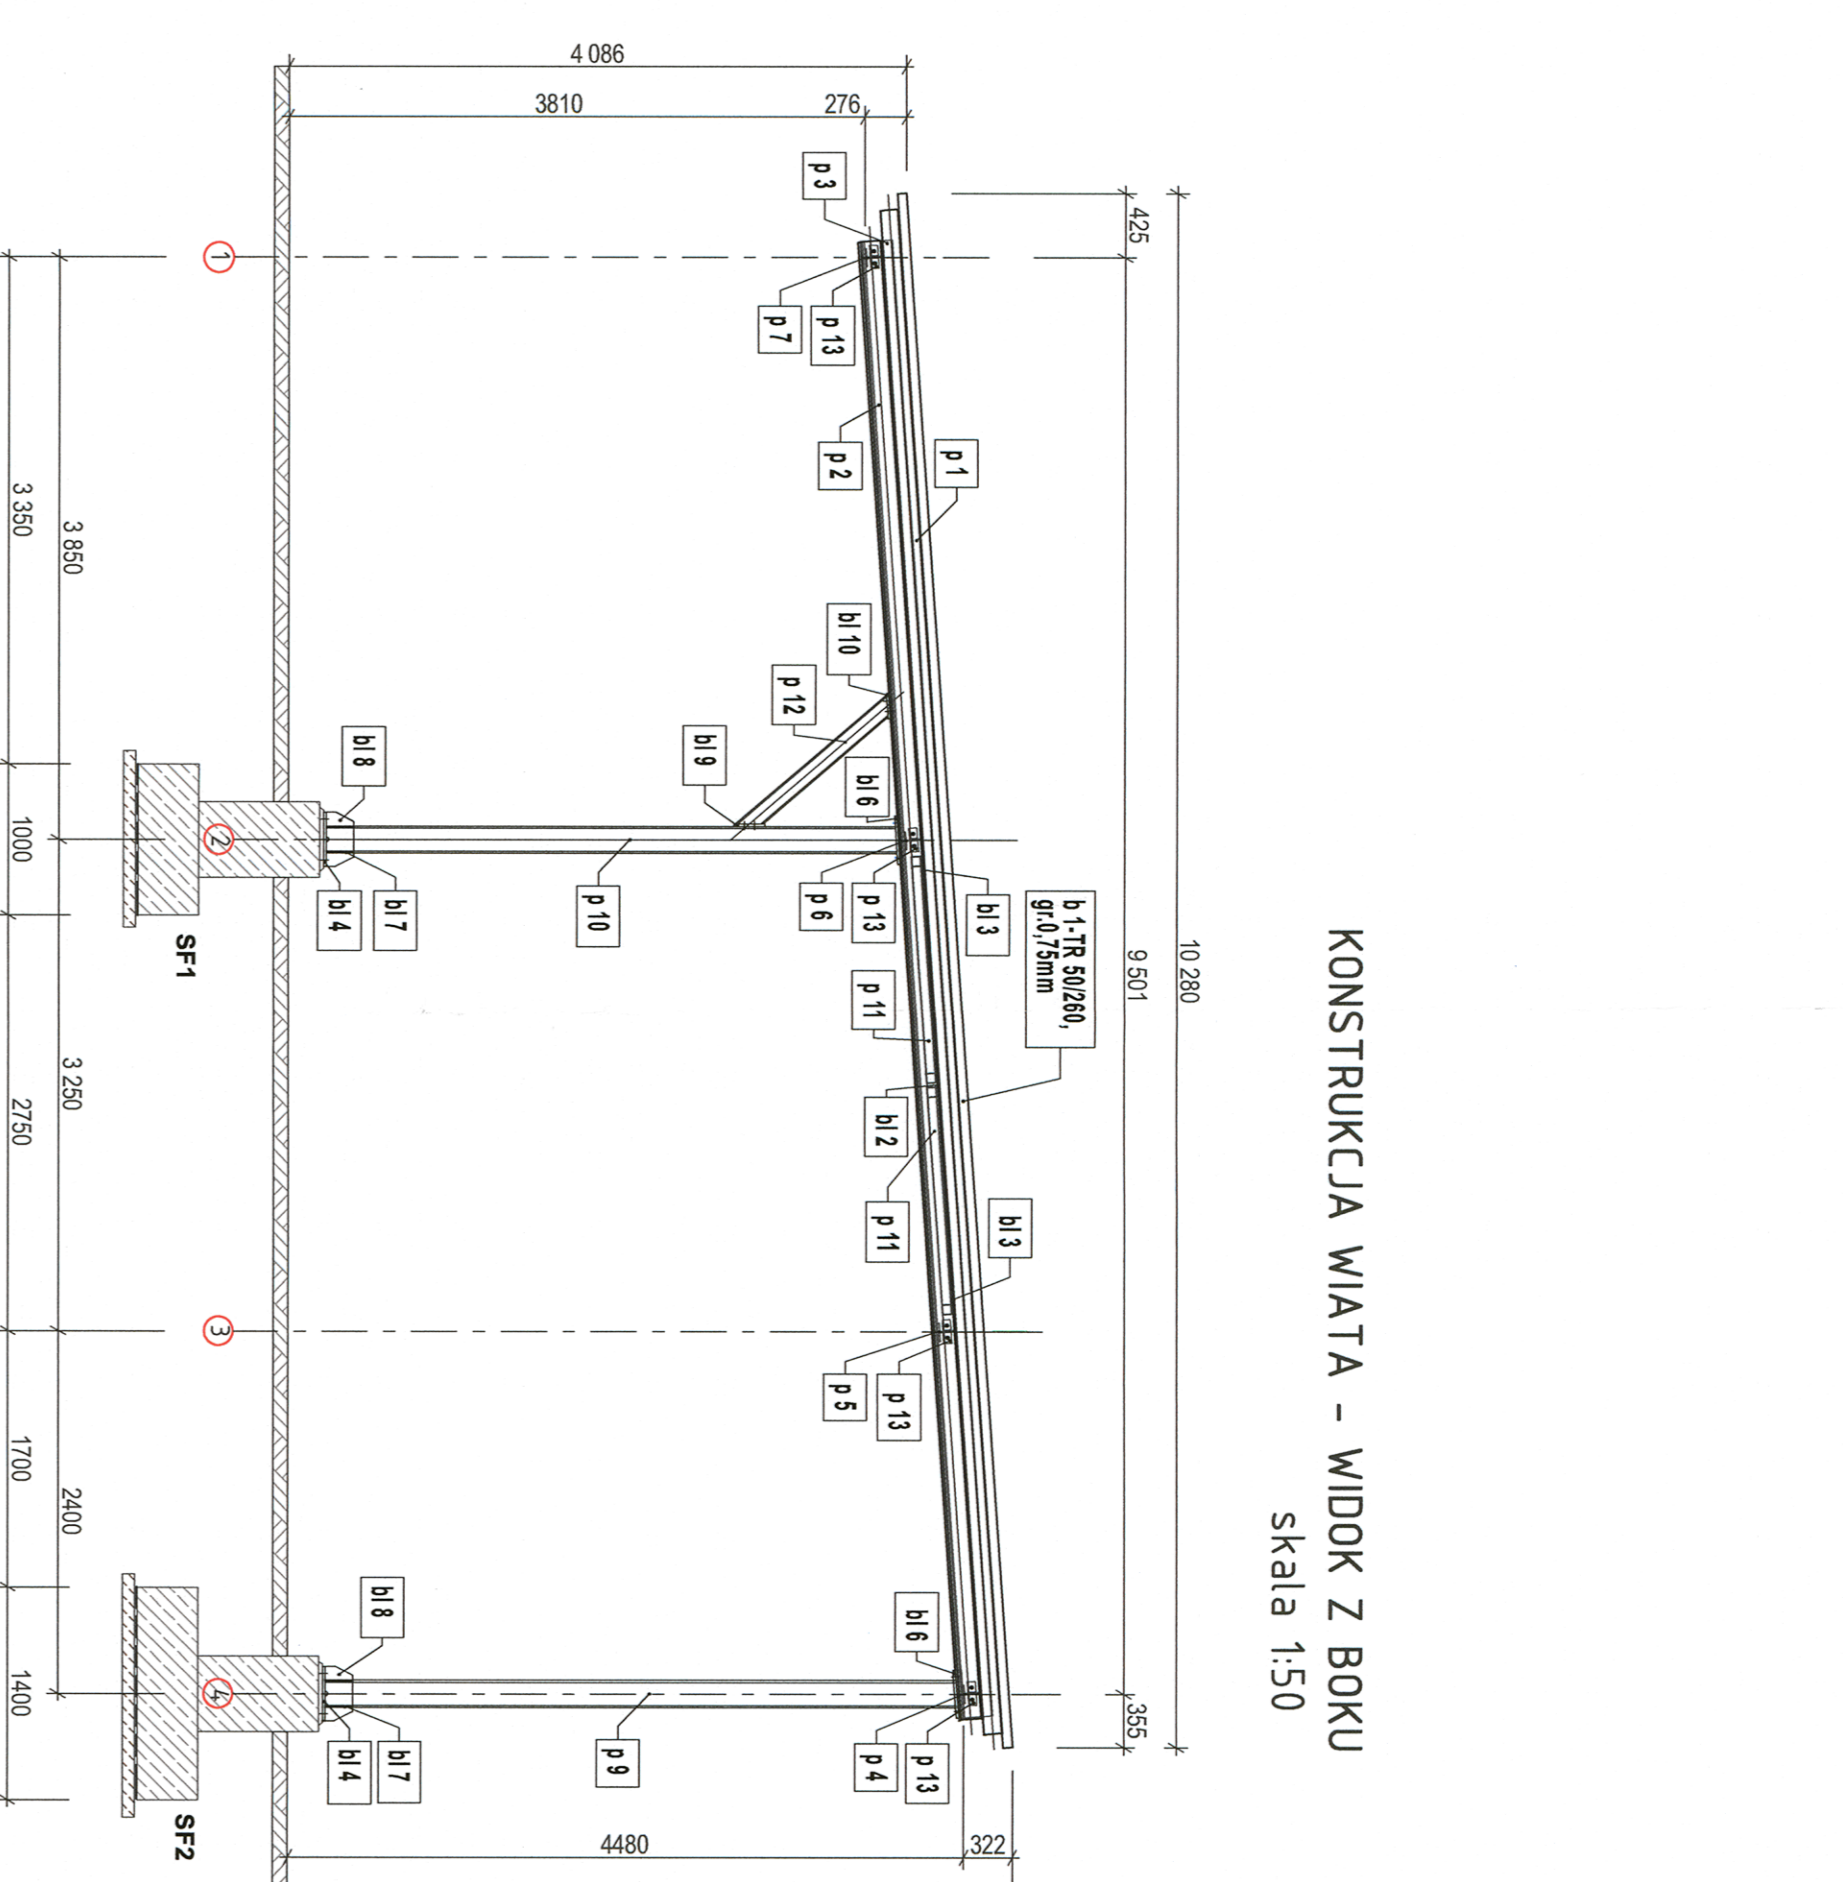

STOPA FUNDAMENTOWA SF1 - WYK.2x
1:20

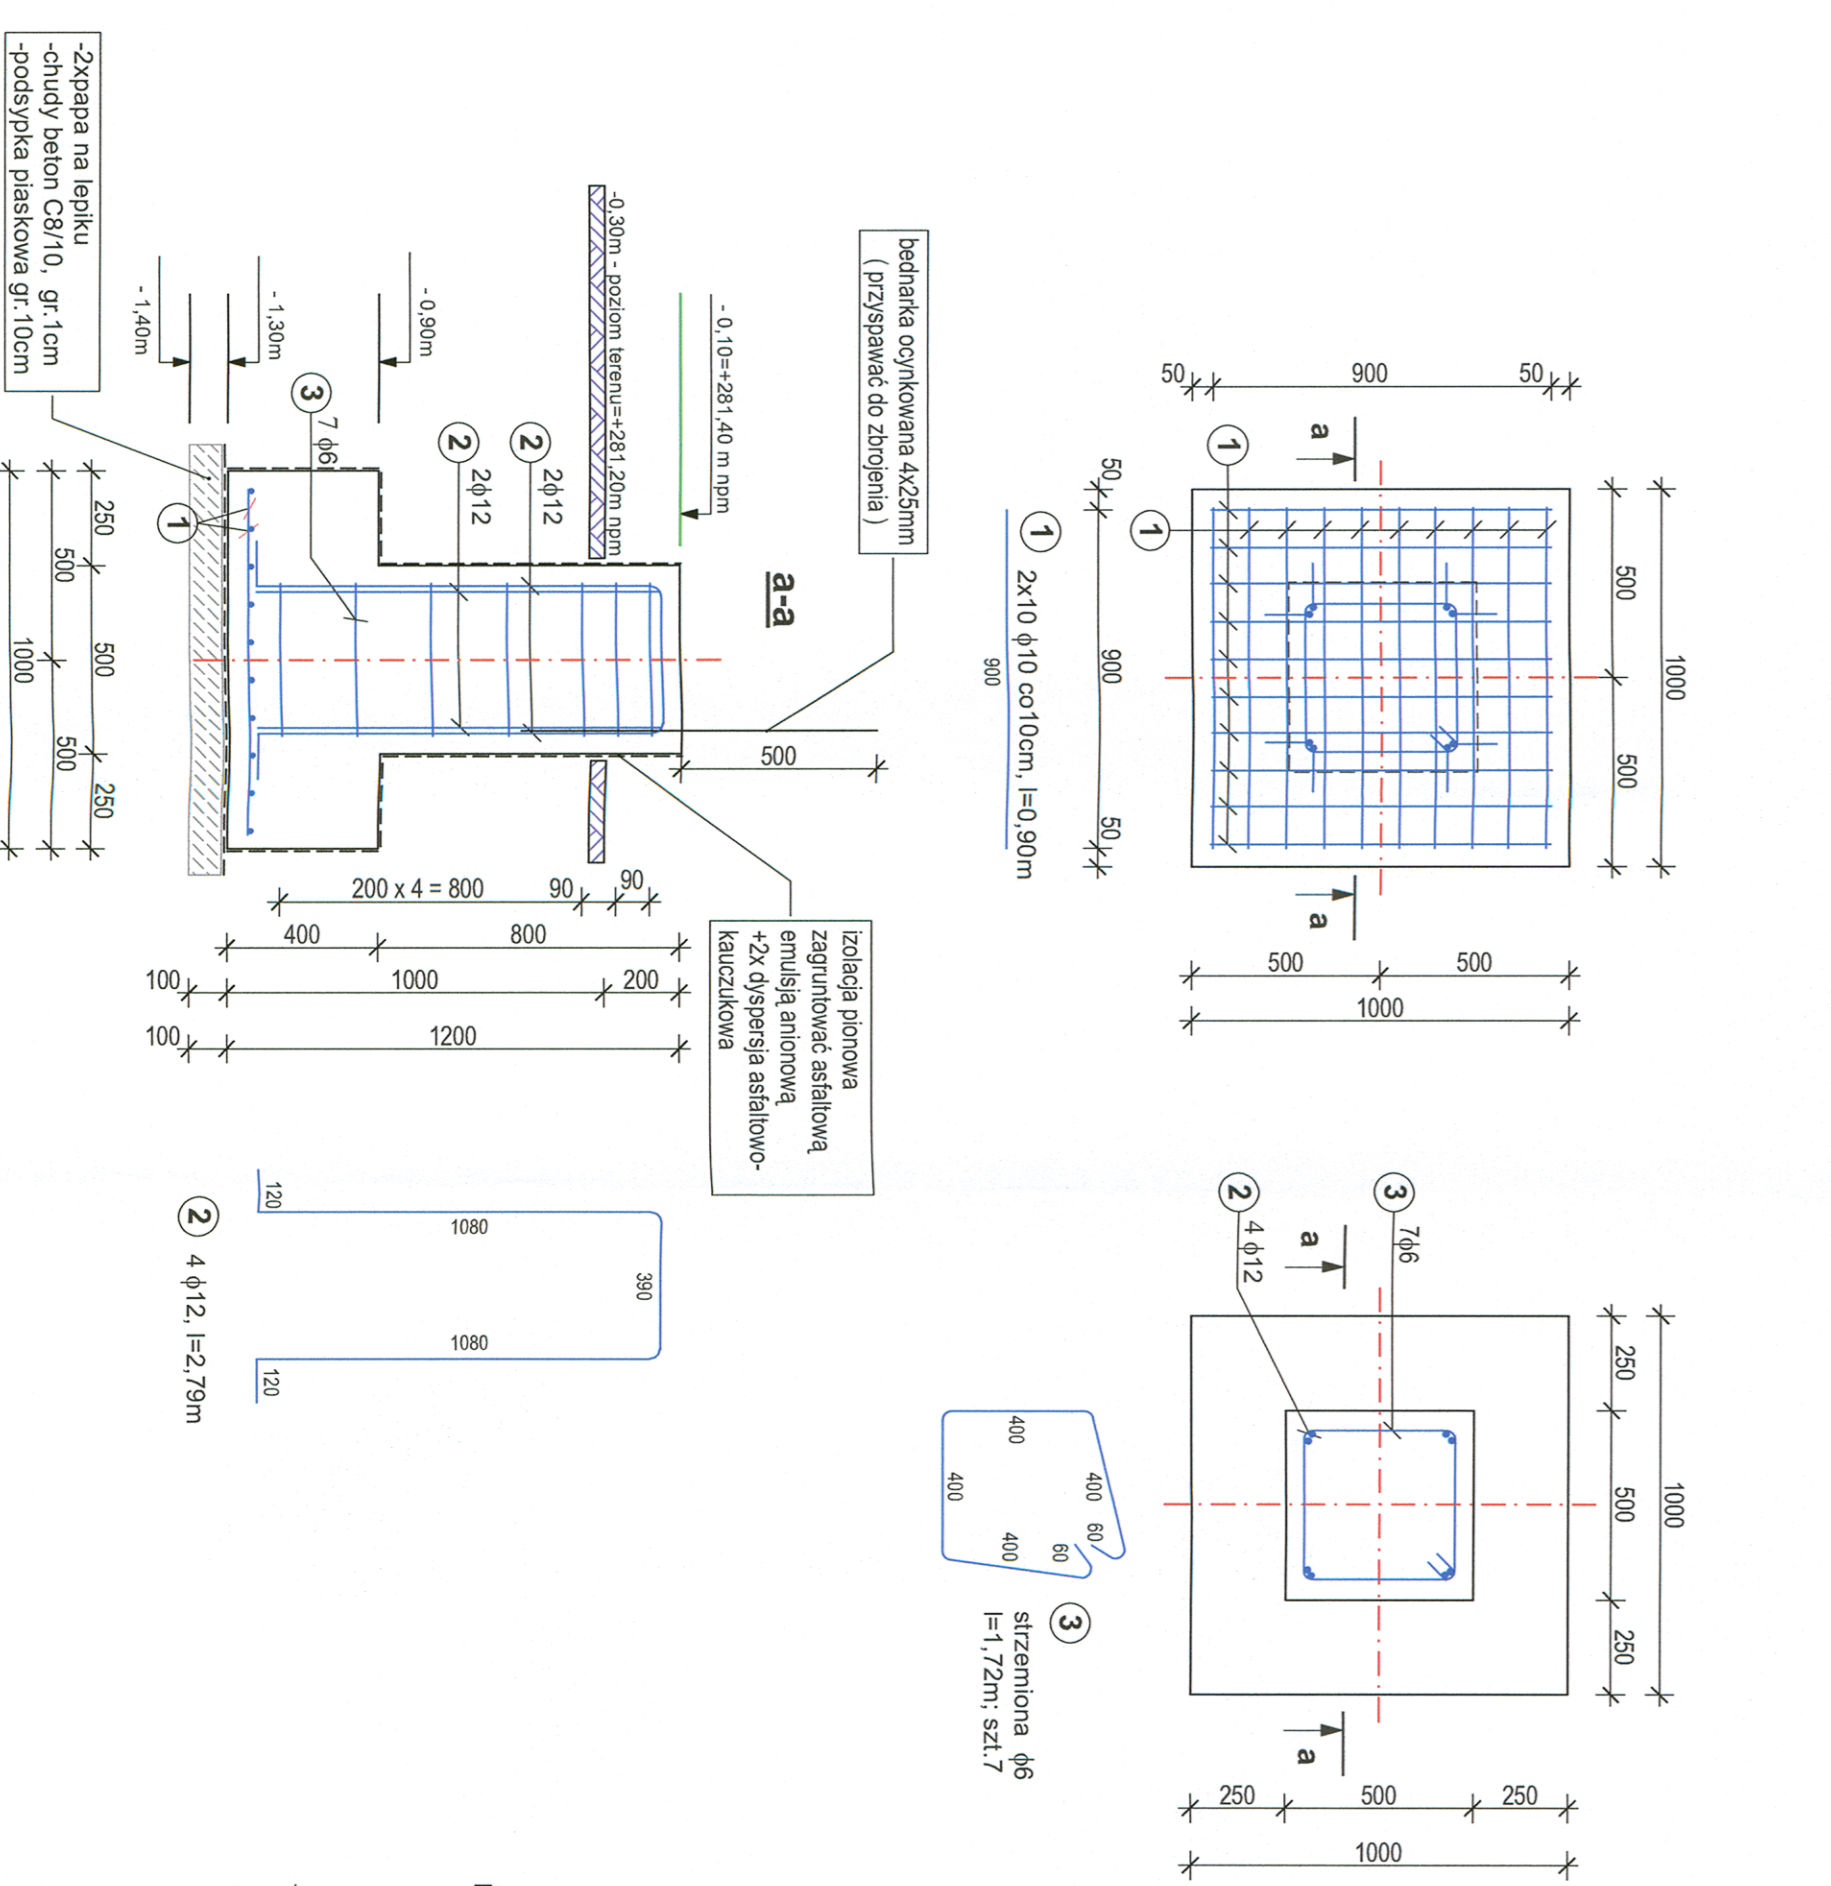

STOPA FUNDAMENTOWA SF2 - WYK.1x
1:20

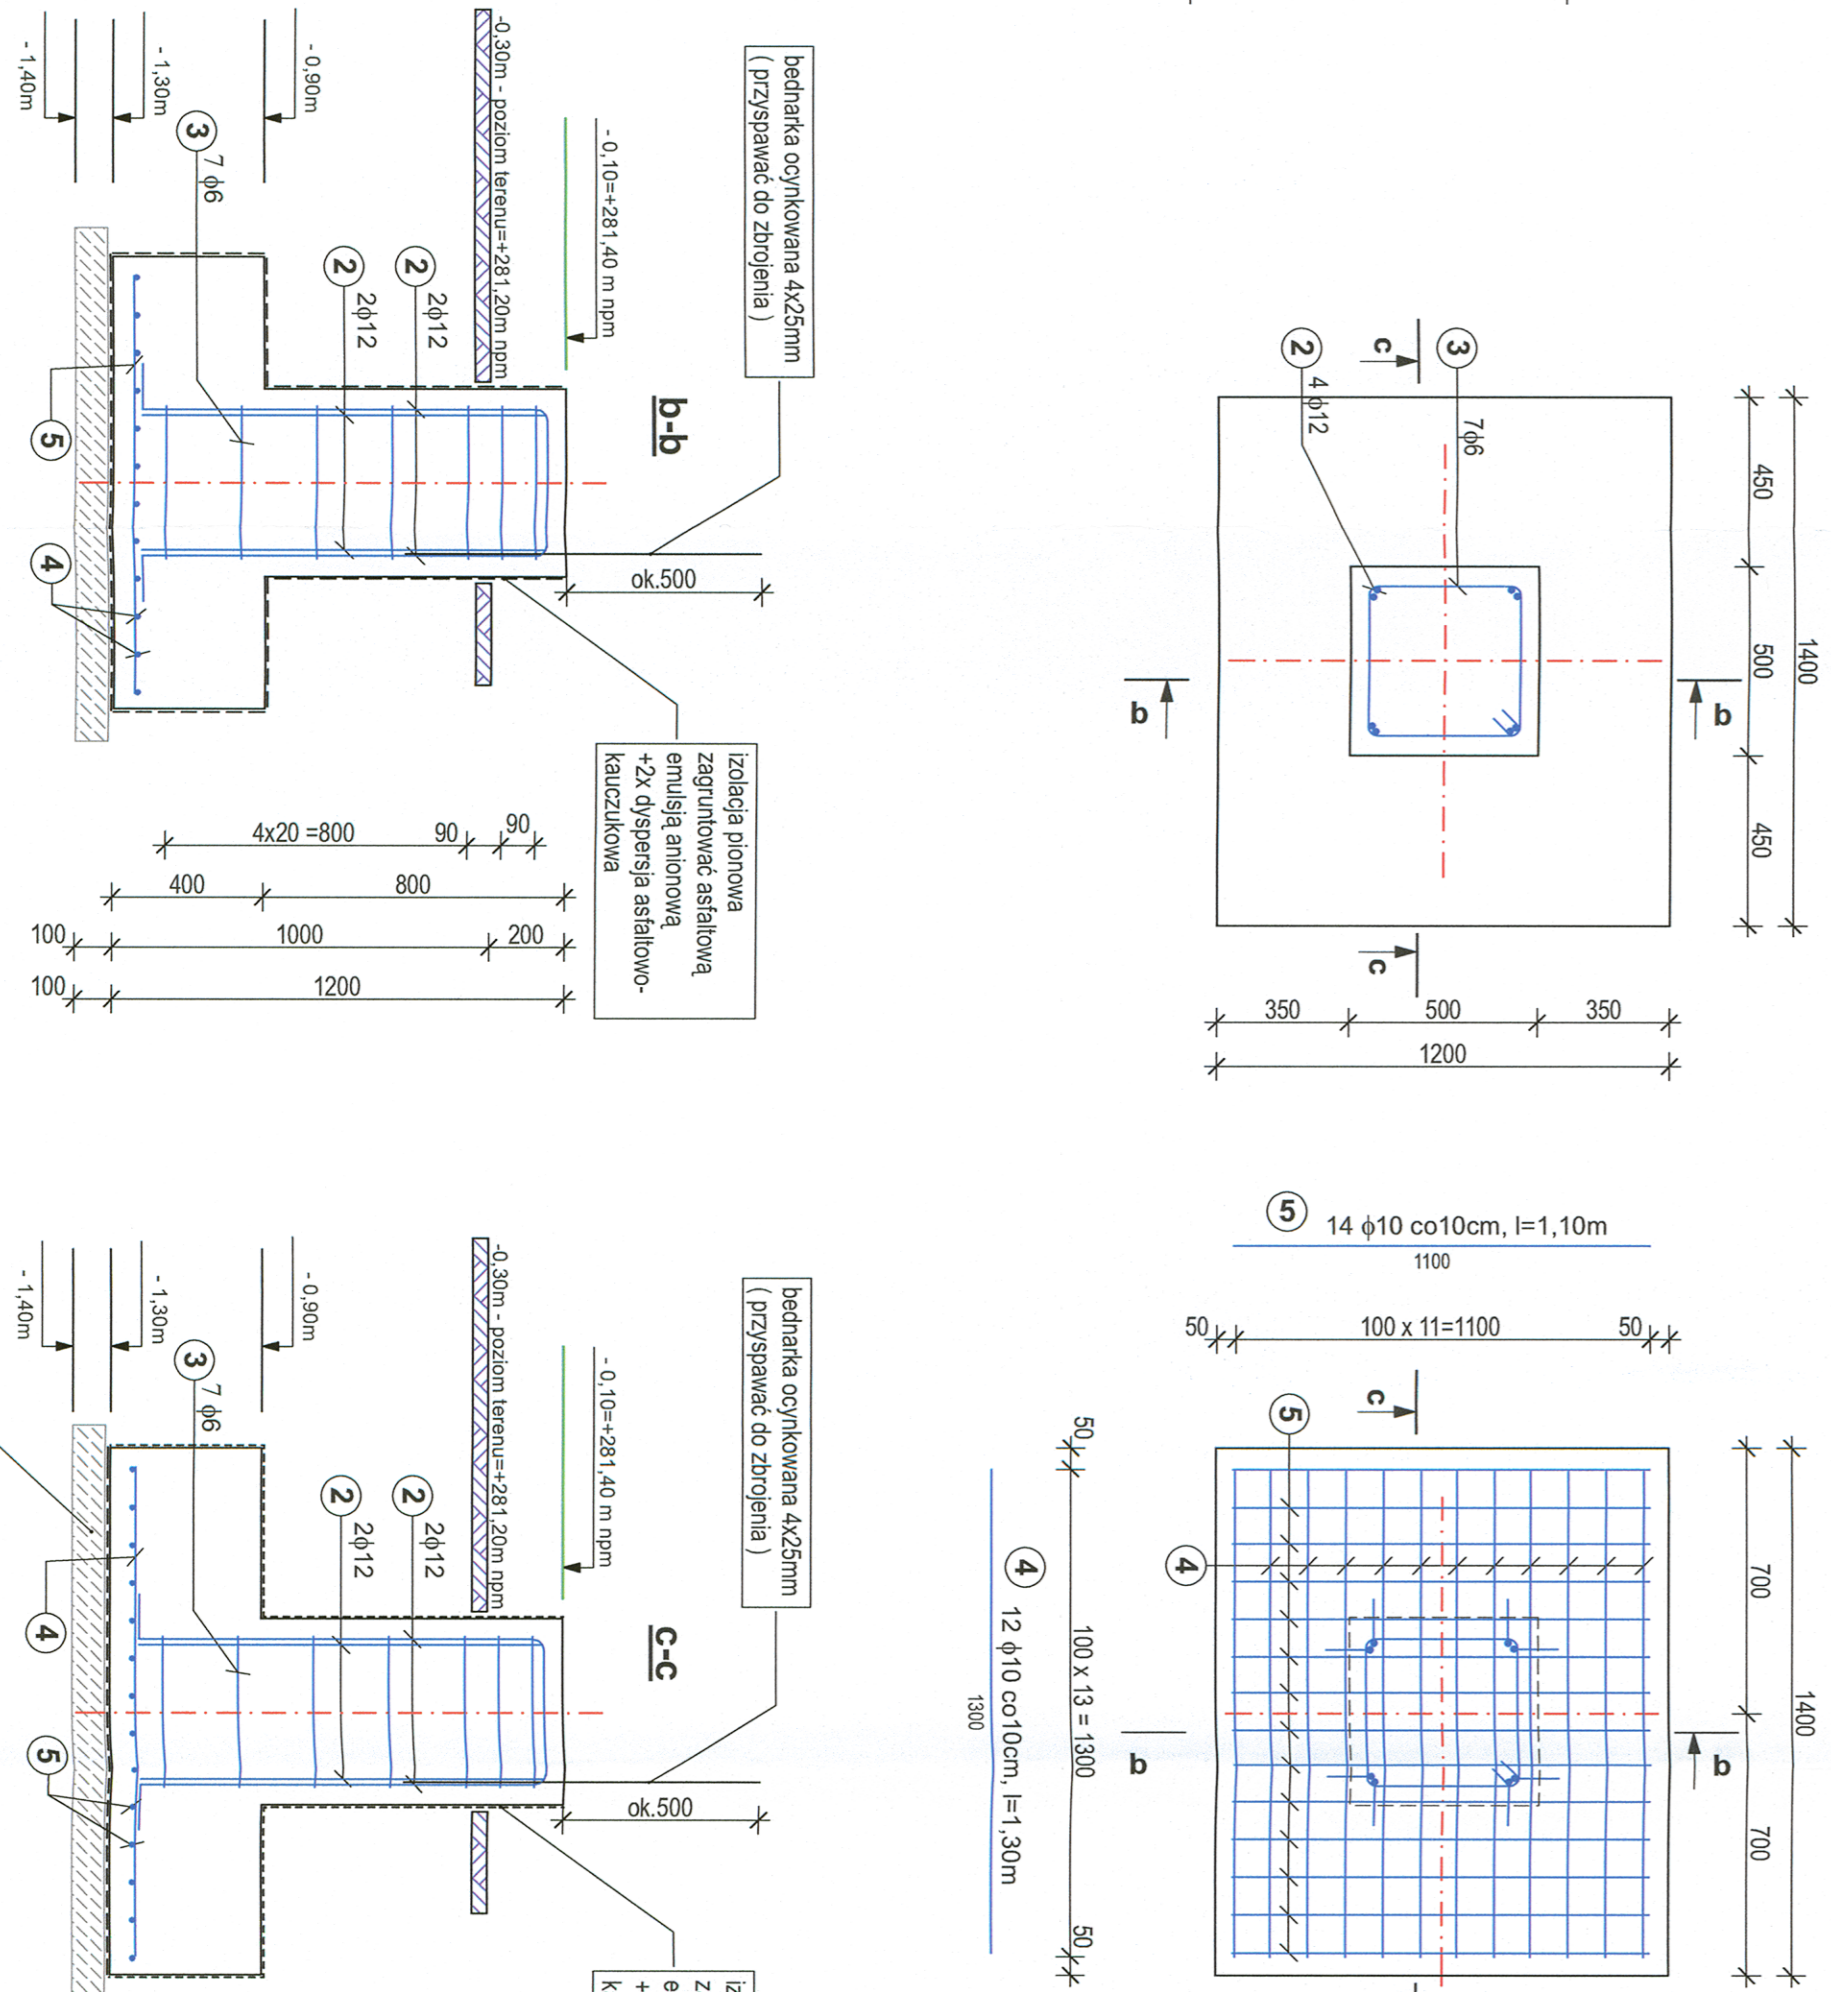

WYKAZ STALU ZBRONIOWIEJ

ELEMENTY		ROZKŁAD I LICZBA REKWIZYTOW ZBRONIAKI		LICZBA REKWIZYTOW ZBRONIAKI	
WZGLĘD	WZGLĘD	WZGLĘD	WZGLĘD	WZGLĘD	WZGLĘD
ST.1	2x	2x	2x	2x	2x
ST.2	2x	2x	2x	2x	2x
MATERIAŁY:
BETON C20/25(B25)STAL A, AIII

- UWAGI:**
 - BETON KONSTRUKCYJNY C20/25
 - PODŁOŻA Z CIEPŁEGO BETONU C8/10
 - STAL A-I A-III
 - OTULINA - COKOLY 30mm
 - PODSTAWY-SÓPMY FUNDAMENTOWE
 - POSMAROWAĆ ABIZCIEM "R-1" ABIZCIEM "R-2"
 - ZBRONIAWAĆ TAK ABY BYŁY POŁĄCZONE ZE SOBĄ
 ELEMENTY UZIEMIENIA

Profil	Materiał	Ilość (szt)	Jednostkowa Ciężarowna (kg)	Całkowita Ciężarowna (kg)
B.1	BL.TE 50290-0/5	1	600	600
B.2	BL.ACHA 10x40	1	300	300
B.3	BL.ACHA 10x45	1	180	180
B.4	BL.ACHA 20x30	1	300	300
B.5	BL.ACHA 16x20	1	190	190
B.6	BL.ACHA 16x20	2	180	360
B.7	BL.ACHA 6x20	12	115	1380
B.8	BL.ACHA 6x20	8	180	1440
B.9	BL.ACHA 6x20	1	150	150
B.10	BL.ACHA 6x170	1	140	140
B.11	BL.ACHA 12x20	1	300	300
B.12	BL.ACHA 12x20	4	100	400
B.13	HEB 120	1	978	978
B.14	HEB 120	1	795	795
B.15	HEB 120	1	644	644
B.16	HEB 120	1	644	644
B.17	HEB 120	1	2699	2699
B.18	HEB 120	1	2699	2699
B.19	HEB 120	1	2699	2699
B.20	HEB 120	1	420	420
B.21	HEB 120	1	475	475
B.22	HEB 120	1	382	382
B.23	HEB 120	1	578	578
B.24	HEB 120	1	1314	1314
B.25	HEB 120	1	289	289
B.26	HEB 120	1	578	578