

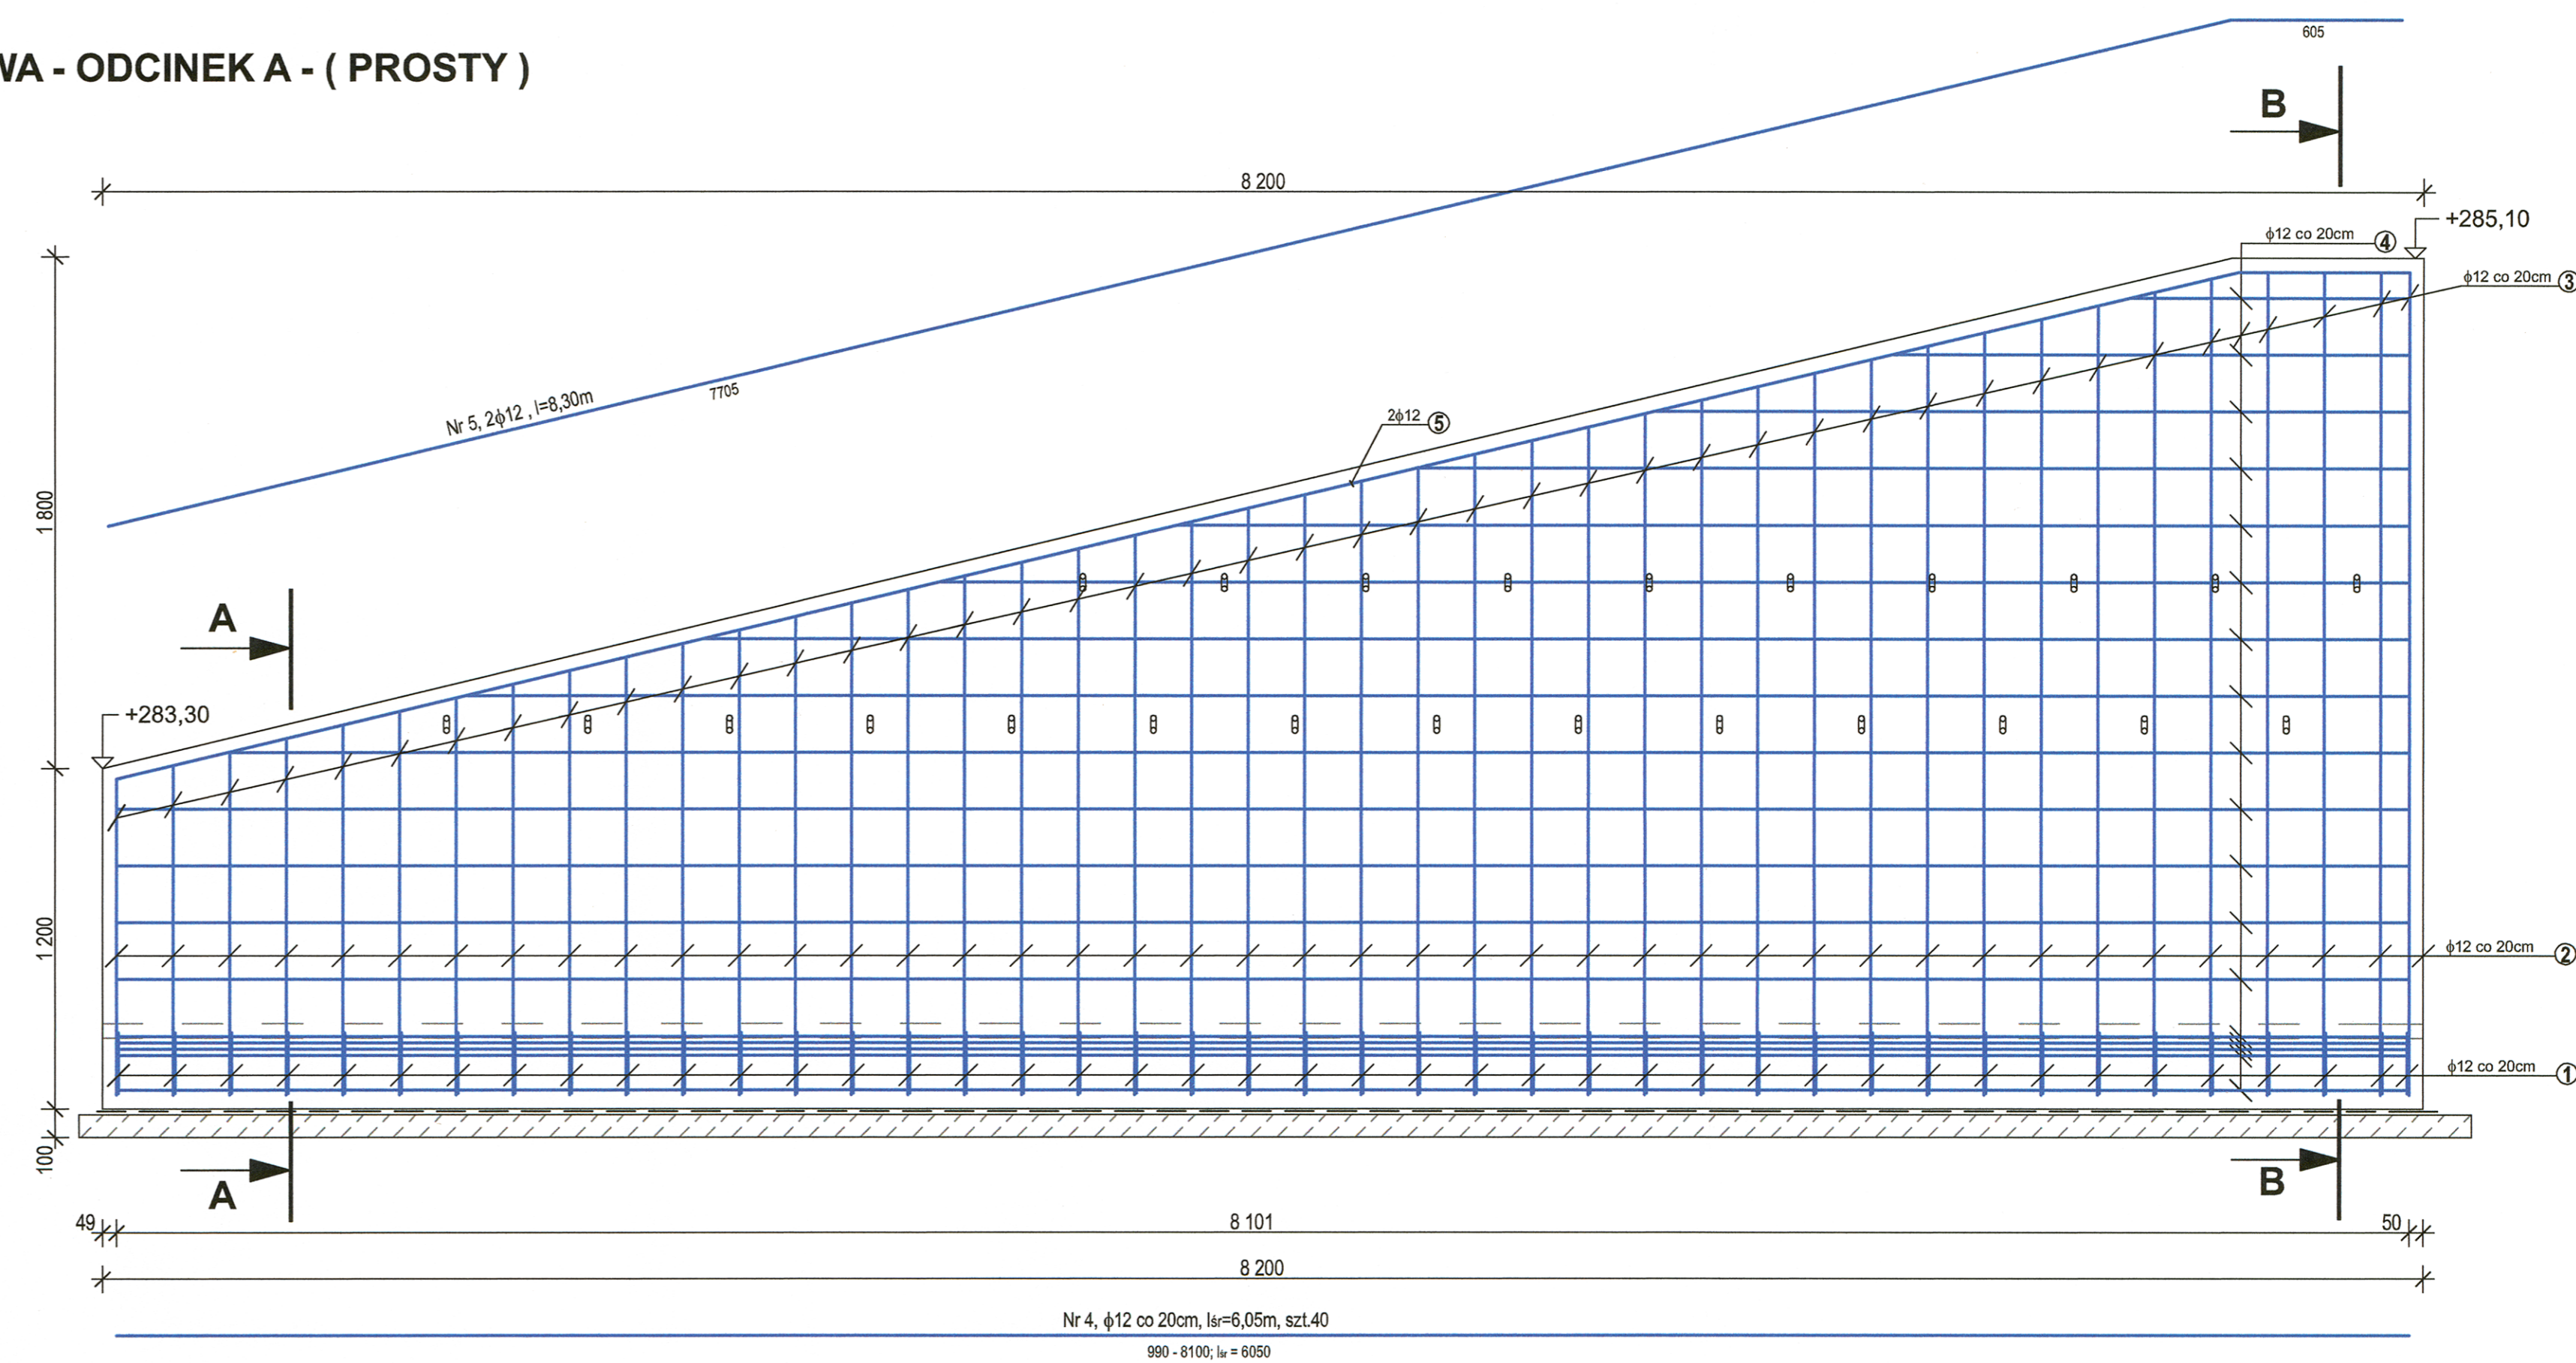
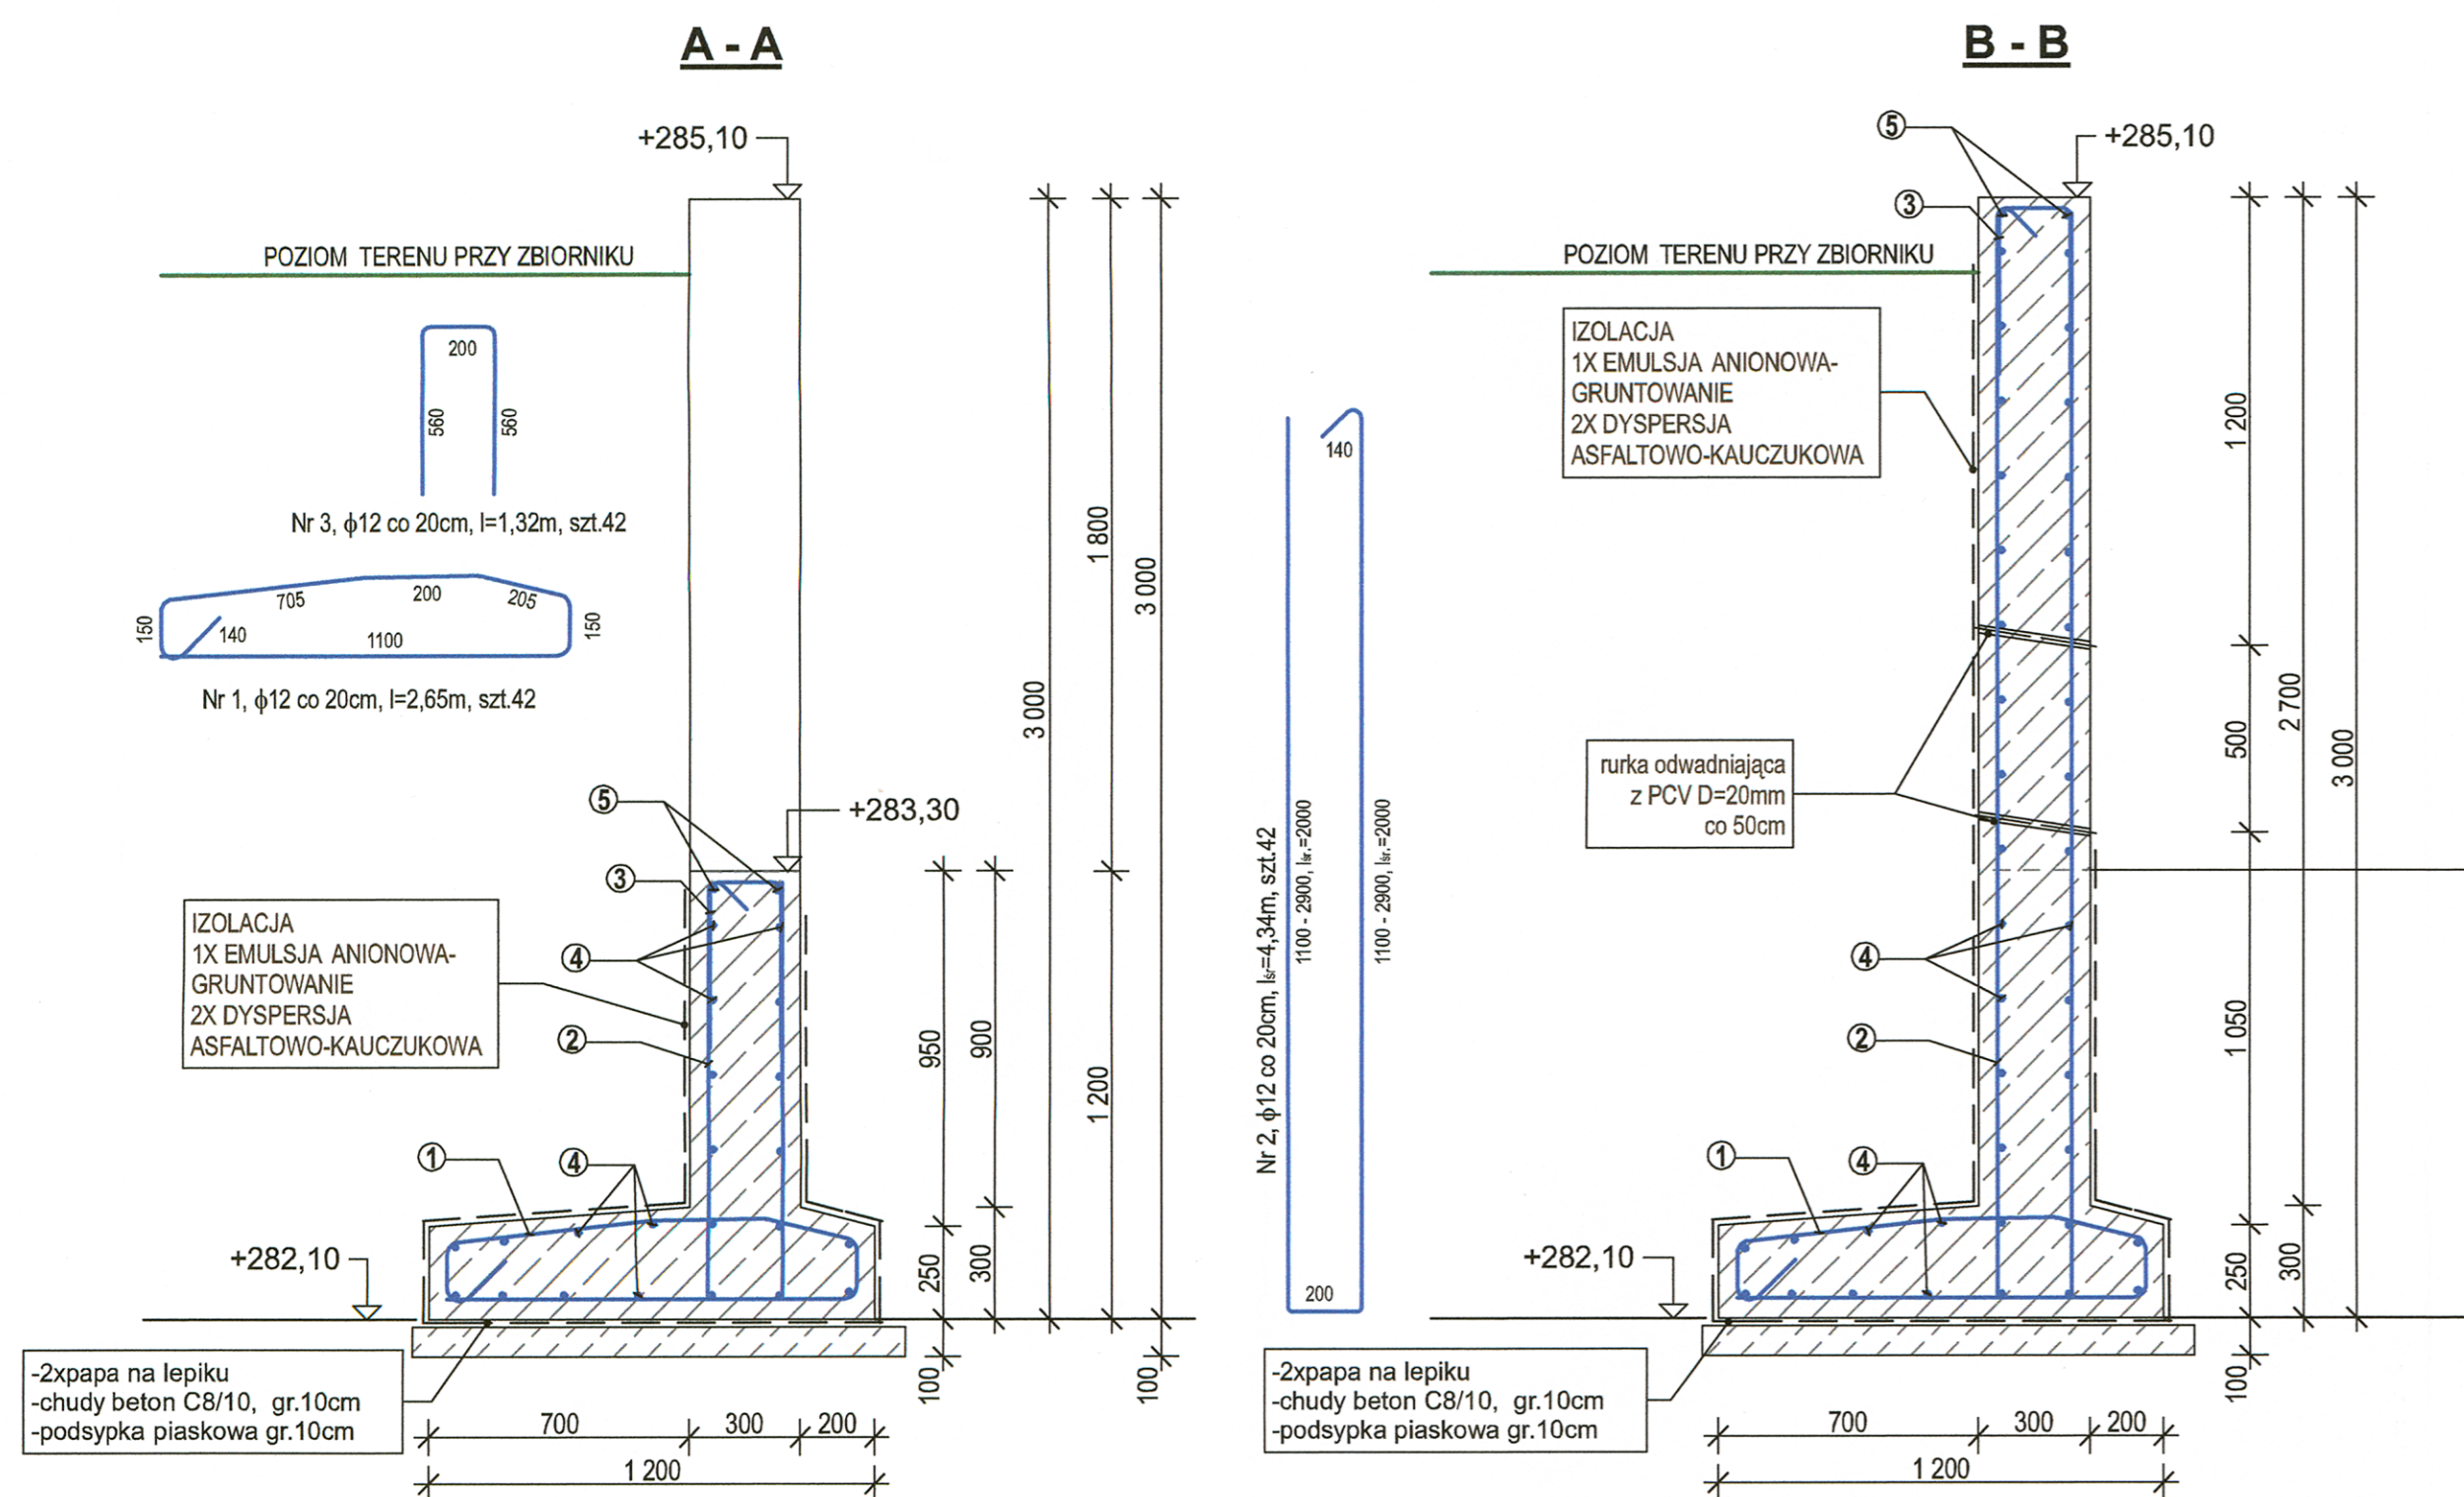


ŚCIANA OPOROWA - ODCINEK A - (PROSTY)

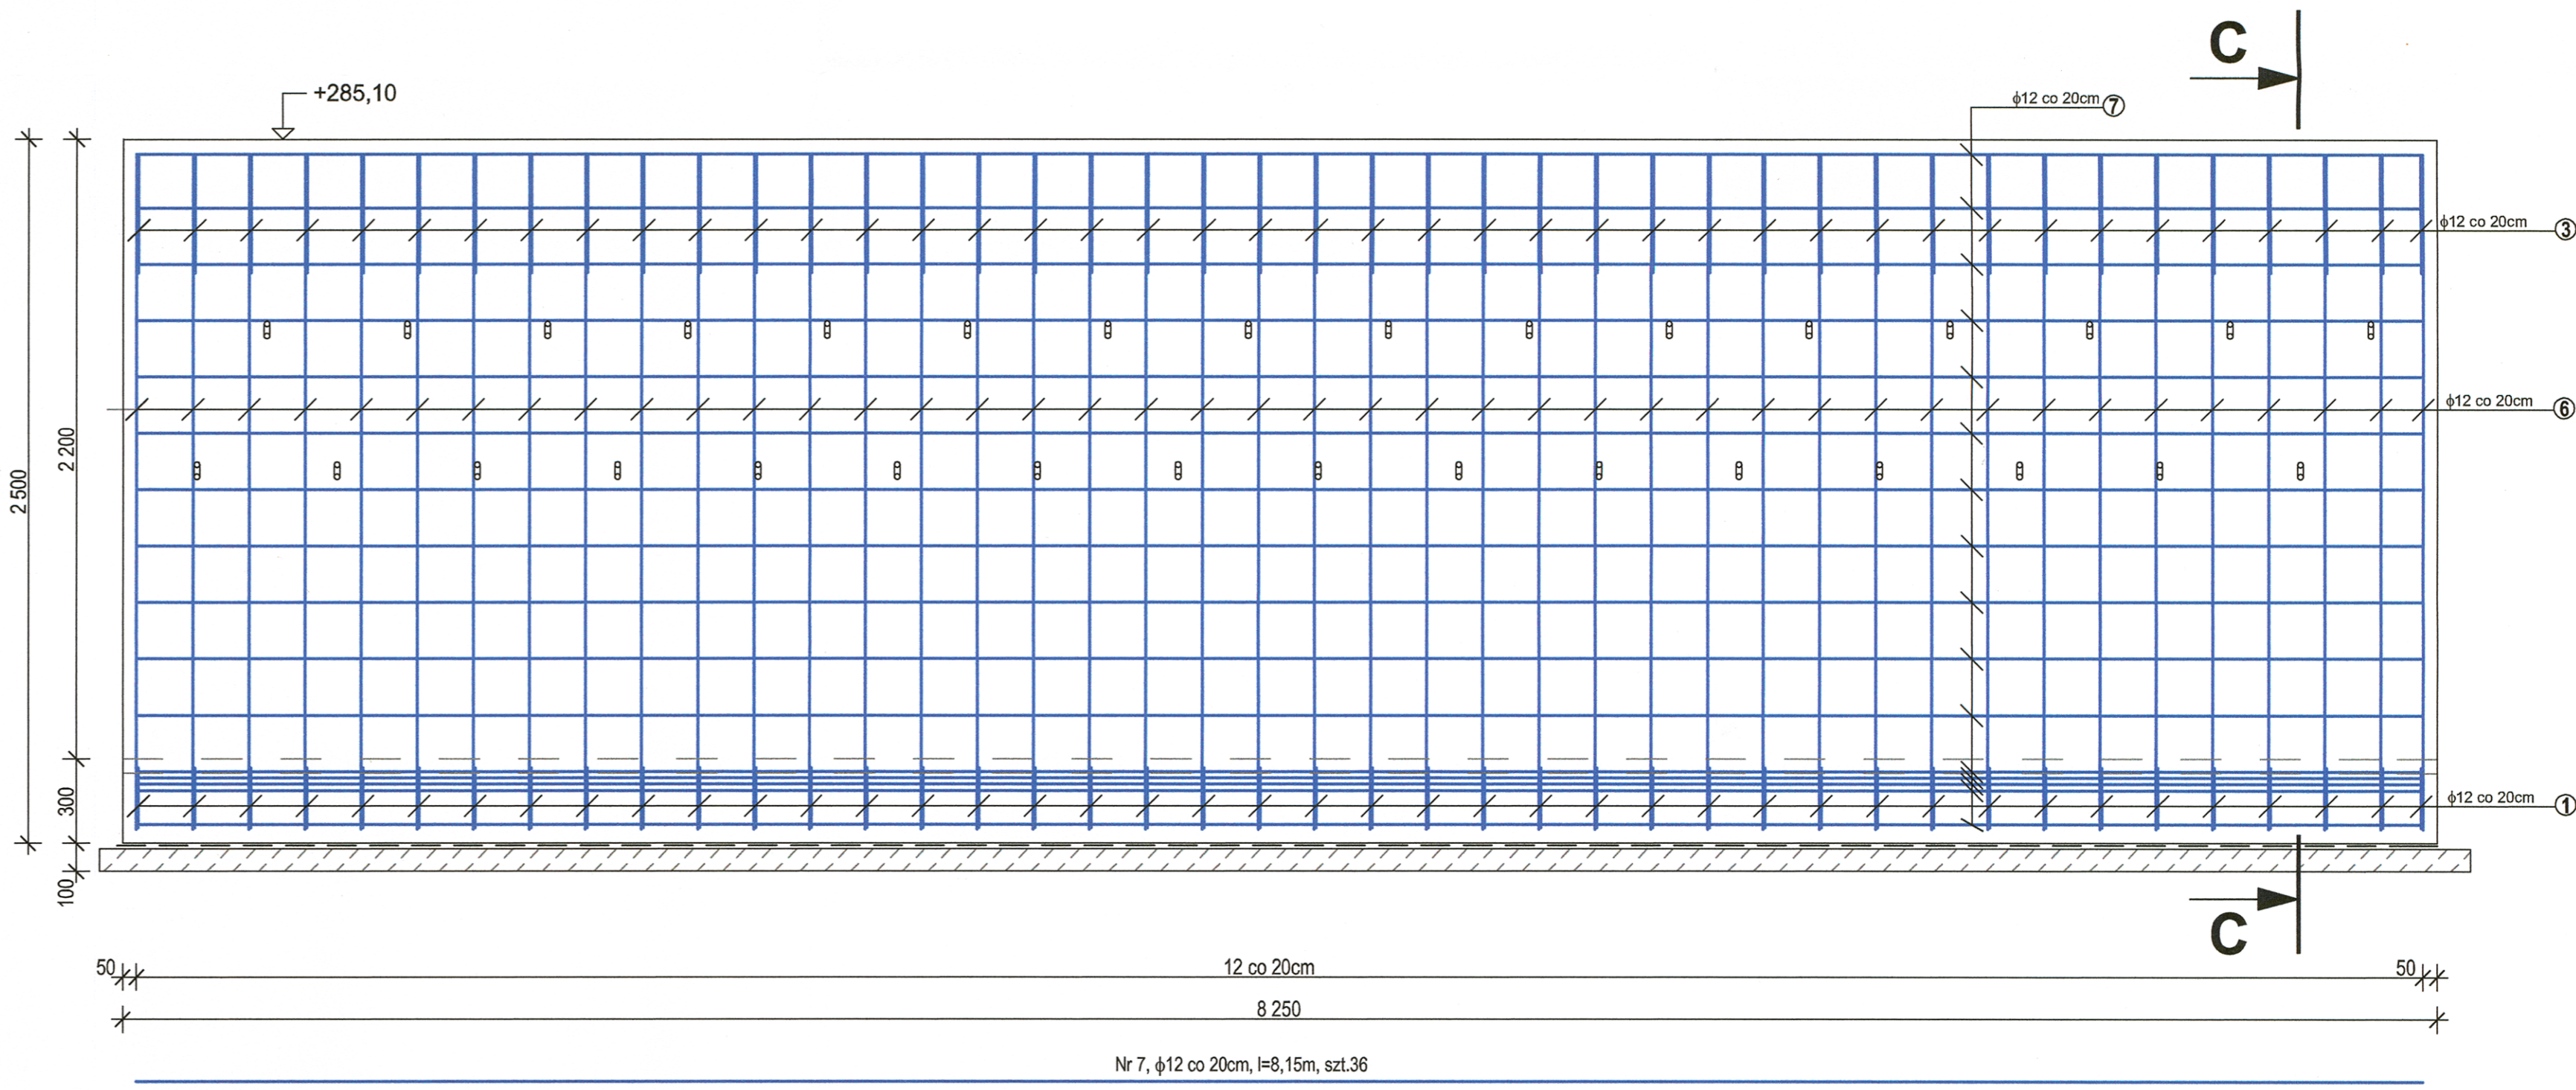

ŚCIANA OPOROWA - ODCINEK B - (NA ŁUKU)

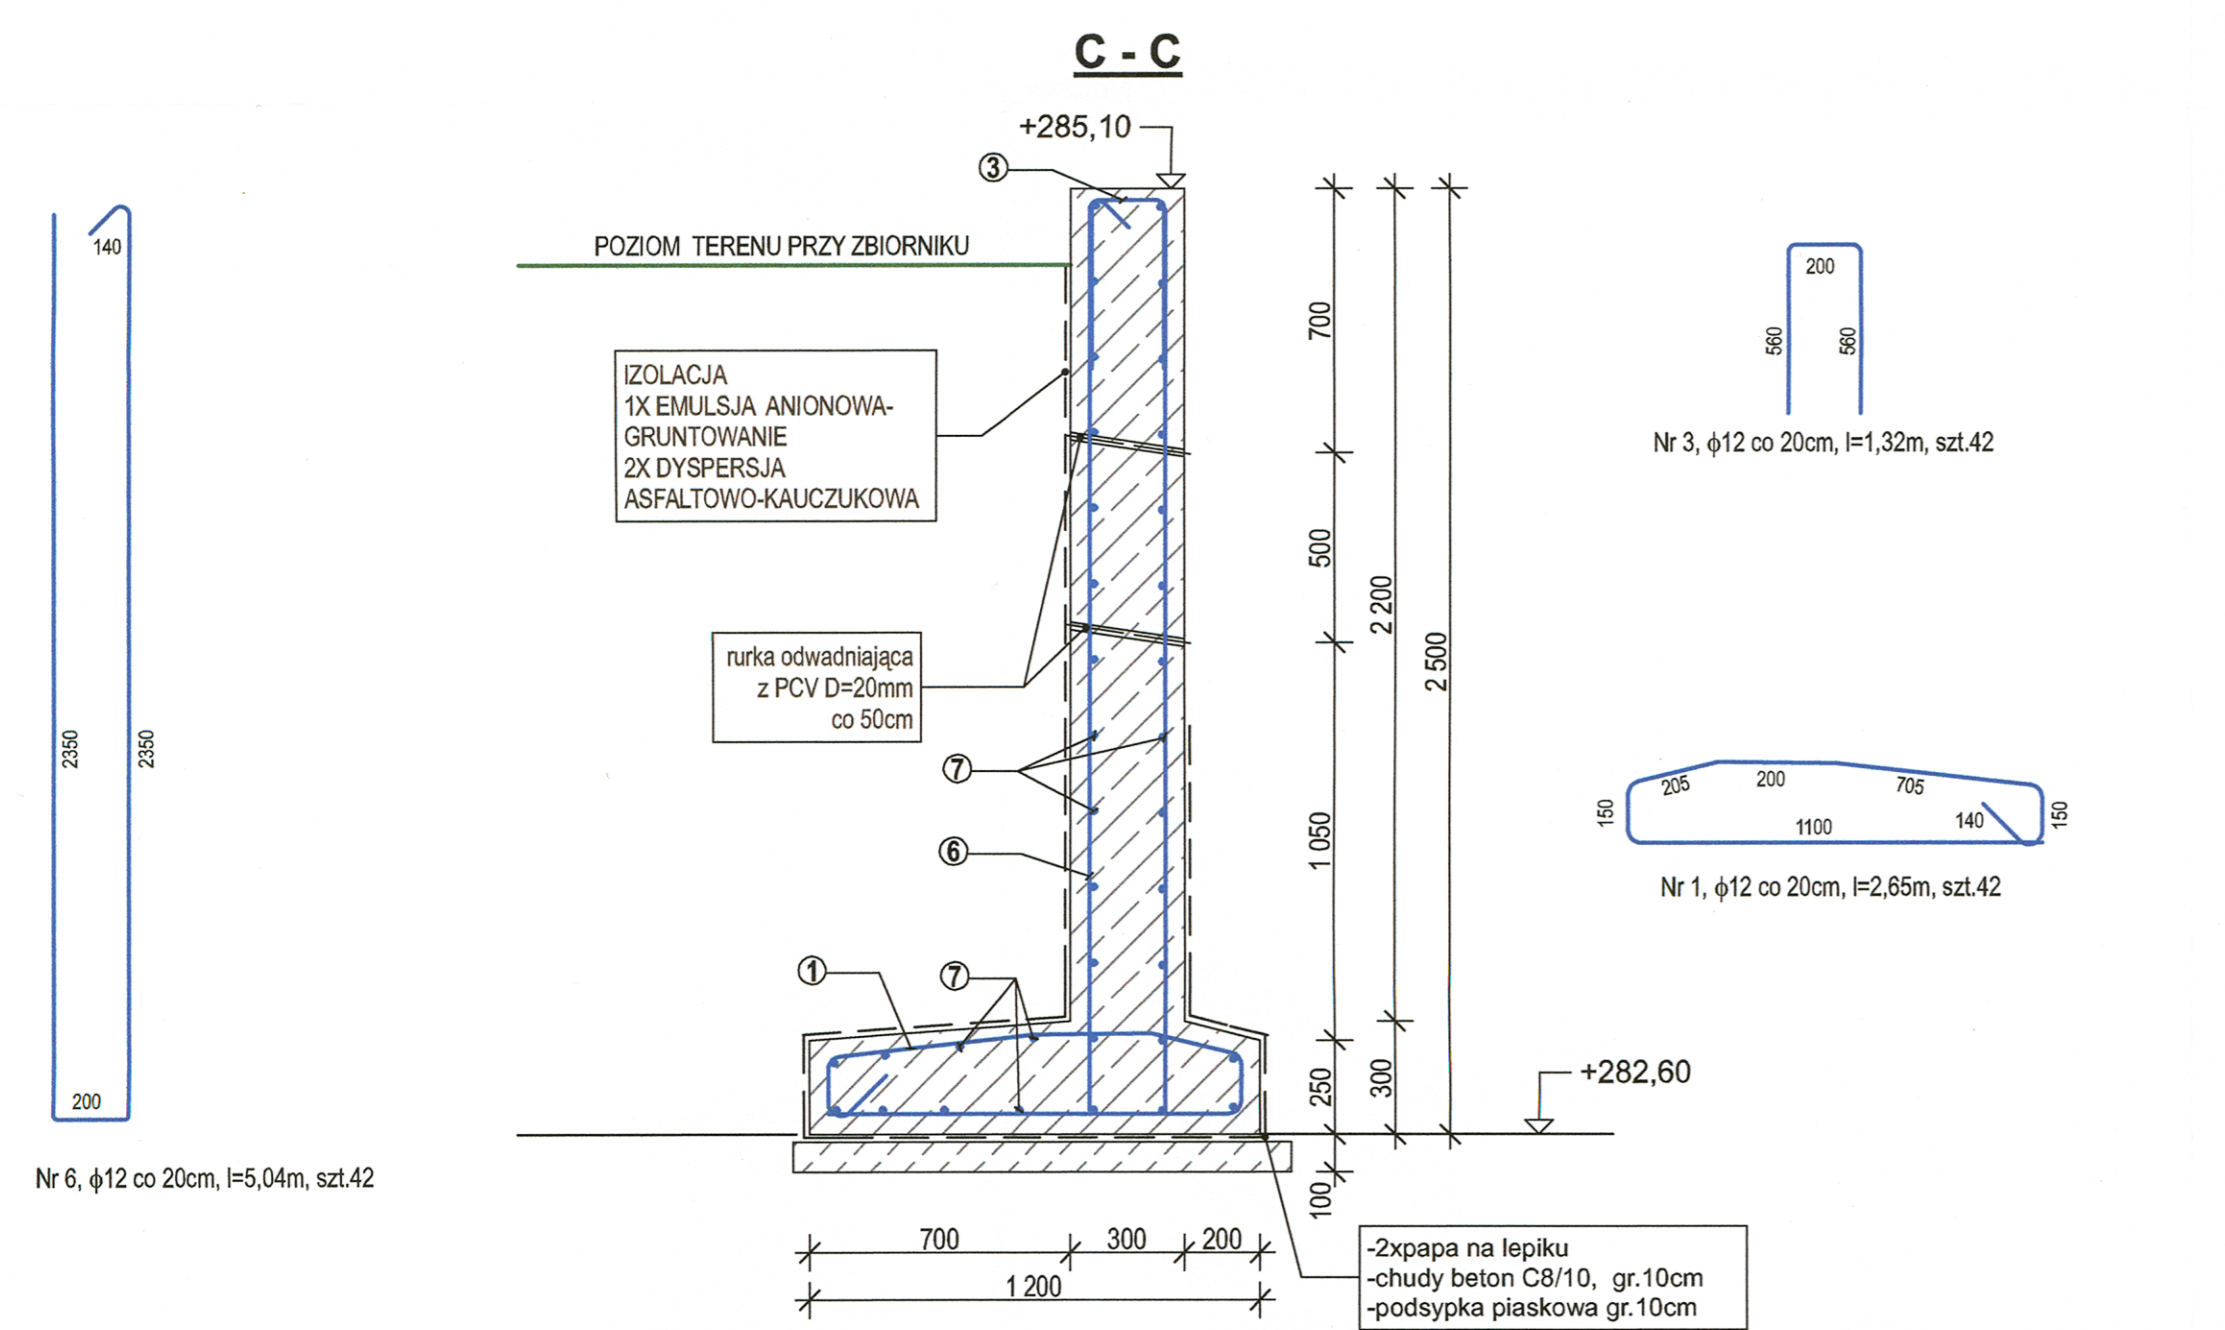

WYKAZ STALI ZBROJENIOWEJ

ELEMENTY	RODZAJ I LICZBA PRĘTÓW ZBROJENIA							
	NAZWA	LICZBA	NR PRETA		LICZBA		DŁ. OGÓLNA	
			SZT	SREDNICA	DLUGOŚĆ	W 1-YM ELEM.		OGÓLNA
ŚCIANA OPOROWA - odcinek A - dł. 8,25m	1x	1	12	2,65	42	42	111,30	
		2	12	4,34	42	42	182,28	
		3	12	1,32	42	42	55,44	
		4	12	6,05	40	40	242,00	
		5	12	8,30	2	2	16,60	
ŚCIANA OPOROWA - odcinek B - dł. 8,25m	1x	1	12	2,65	42	42	111,30	
		3	12	1,32	42	42	55,44	
		6	12	5,04	42	42	211,68	
		7	12	8,15	36	36	293,40	
DŁUGOŚĆ OGÓLNA WG ŚREDNIC							m	1279,44
MASA 1mb PRETA							kg	0,888
MASA PRĘTÓW WG ŚREDNIC							kg	1136
MASA PRĘTÓW WG RODZAJÓW STALI							kg	1136
MASA CAŁKOWITA							kg	1136

MATERIAŁY:
BETON: C20/25(B25)
STAL: AIII

Otulina dla ściany 5 cm
 Otulina dla stopy 5 cm

POZIOM ODNIESIENIA : ±0,000 = +281,50 (POZIOM POSADZKI W BUD. TECHN. NR 2)

ROZBUDOWA MECHANICZNO-BIologicznej OCZYSZCZALNI ŚCIEKÓW KOMUNALNYCH W ROGOŹNIKU		ŚCIANA OPOROWA - RYSUNEK ZBROJENIOWY		Urząd Gminy Bobrowniki	
Projektował: A. Jastrzęb-Nigbor	03/2013	03/2013	03/2013	03/2013	03/2013
Sprawił: W. Skarżyński	03/2013	03/2013	03/2013	03/2013	03/2013
POZIOM ODNIESIENIA : ±0,000 = +281,50 (POZIOM POSADZKI W BUD. TECHN. NR 2)				Z-882	
BSPiR "ENERGOPROJEKT-KATOWICE" SA				Format: A1	
				Skala: 1:20	
				Lp. rysunku: 06	