
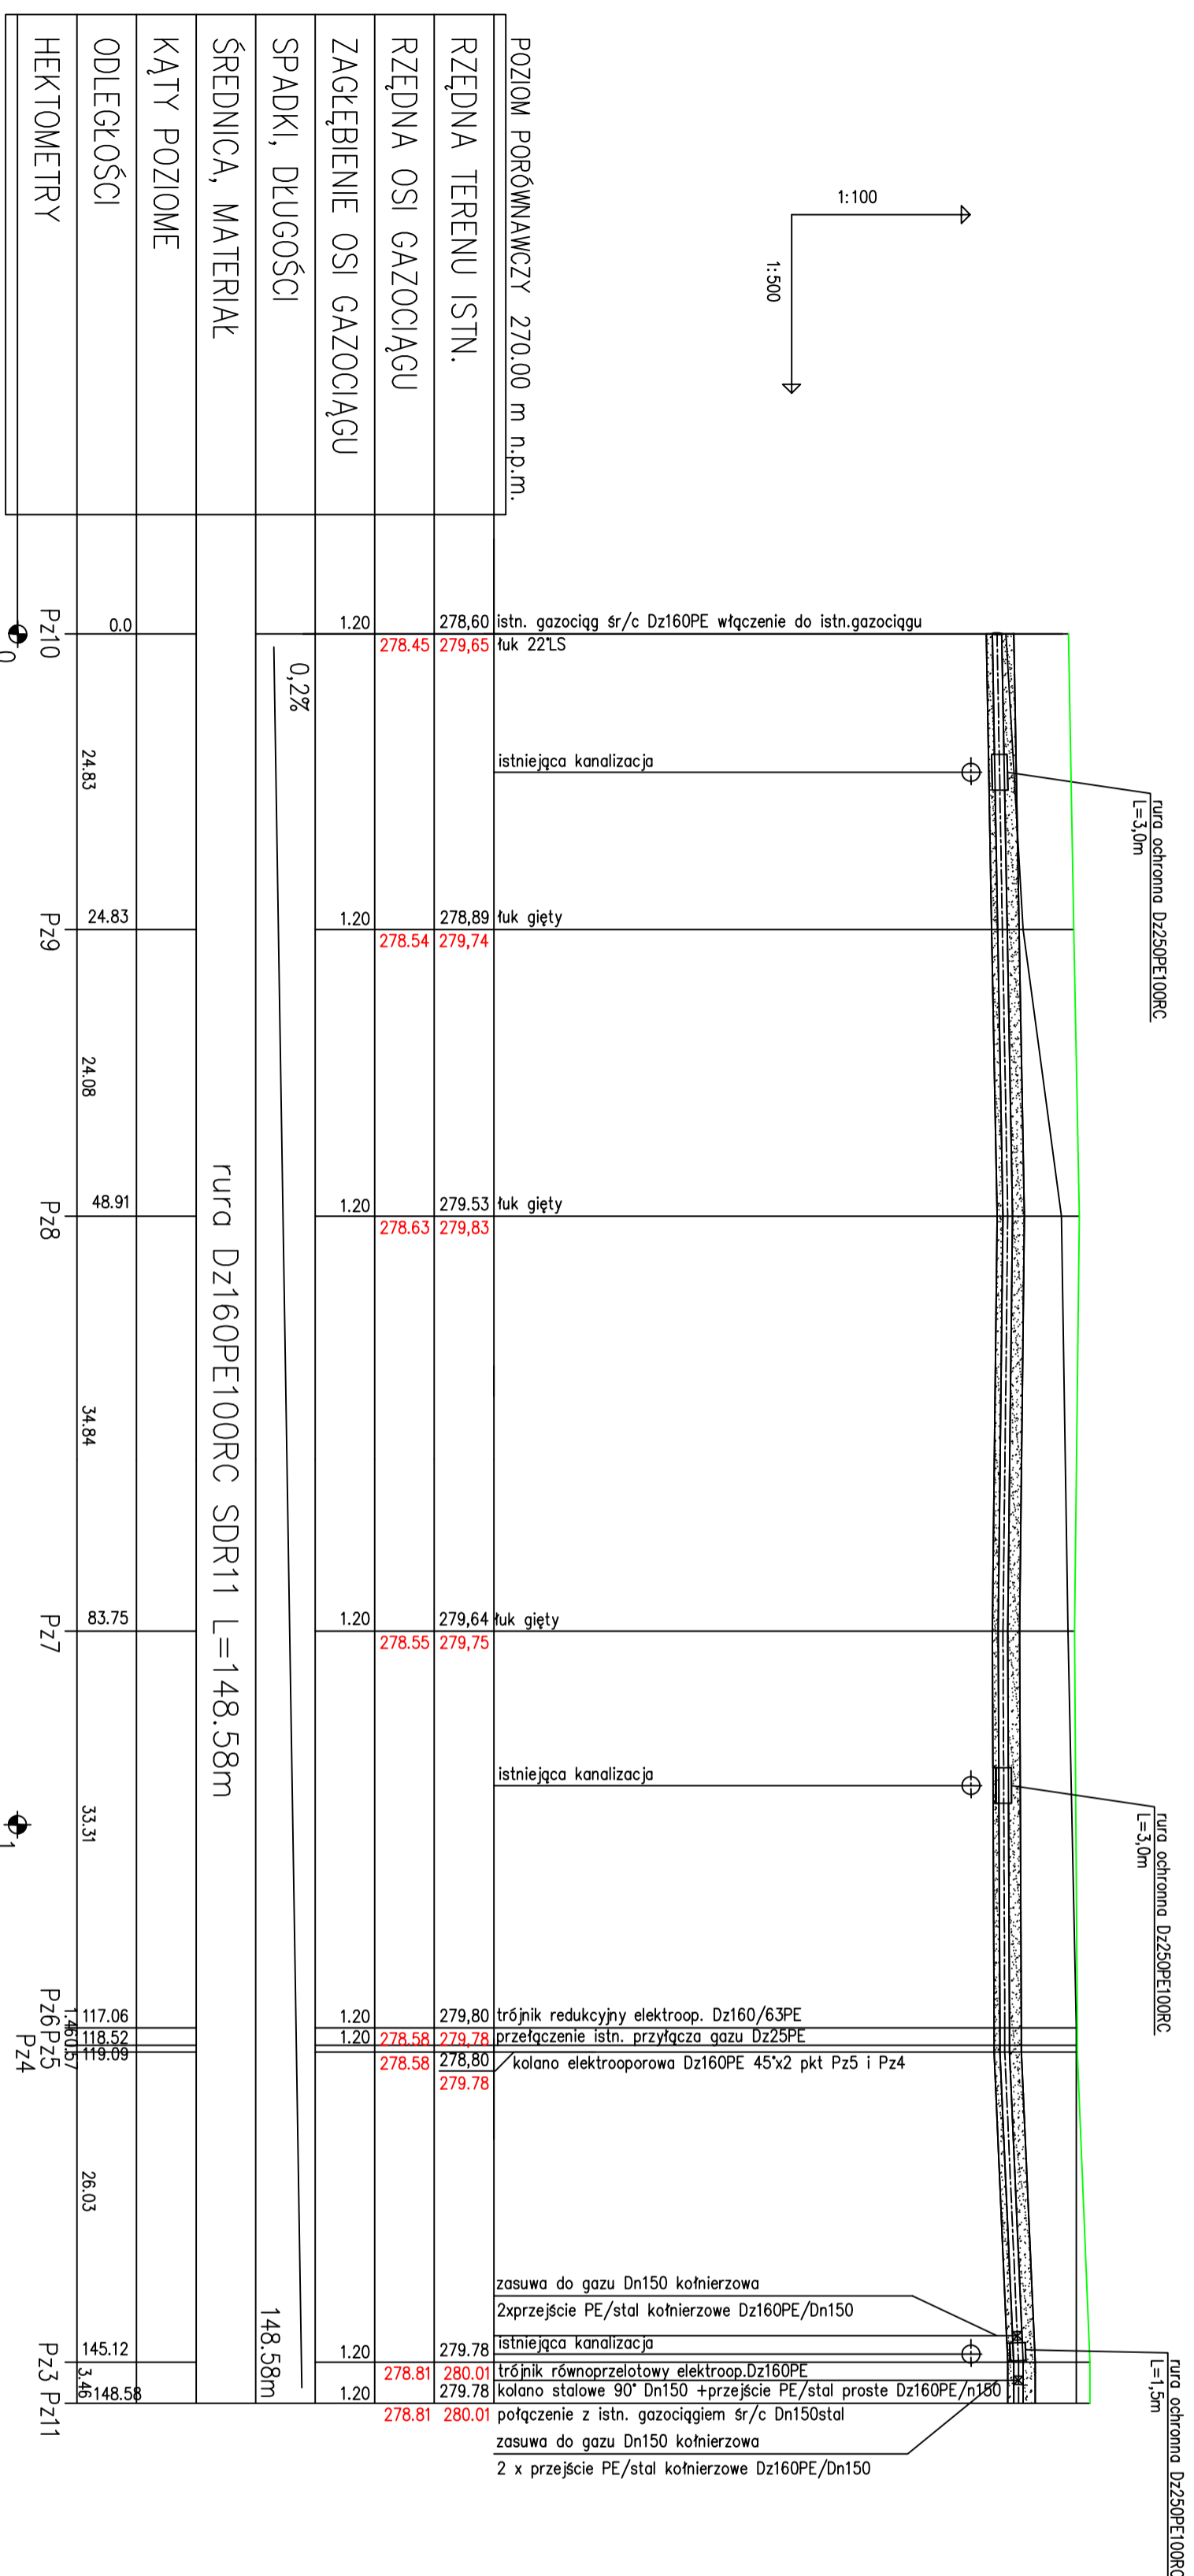


nowierzchnia rozbierna zgodnie z projektem drogi (pobocze)

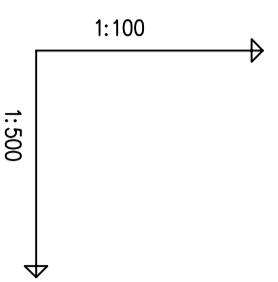

POZIOM PORÓWNAWCZY 270.00 m n.p.m.									
RZĘDNA TERENU ISTN.	278,60	279,65	278,89	279,53	279,64	279,80	279,78	279,78	280,01
RZĘDNA OSI GAZOCIĄGU	278,45	279,74	278,54	279,83	278,63	279,75	278,58	279,78	278,81
ZAGŁĘBIENIE OSI GAZOCIĄGU	1.20	1.20	1.20	1.20	1.20	1.20	1.20	1.20	1.20
SPADKI, DŁUGOŚCI	0,2%								
ŚREDNICA, MATERIAŁ	rura DZ160PE100RC SDR11 L=148.58m								
KĄTY POZIOME									
ODLEGŁOŚCI	0,0	24,83	24,83	24,08	48,91	34,84	83,75	33,31	117,06
HEKTOMETRY	Pz10	Pz9	Pz8	Pz7	Pz5	Pz4	Pz3	Pz11	

Uwagi:

1. Przed przystąpieniem do robót należy wykonać ręczne przekopy kontrolne dla dokładnego zlokalizowania istniejącego uzbrojenia terenu, oraz wykonać zabezpieczenia w/w uzbrojenia według obowiązujących przepisów i pod nadzorem przedstawicieli właściciela uzbrojenia.
2. Istniejące uzbrojenie podziemne zostało namiesione wg inwentaryzacji geodezyjnej i uzyskanych uzgodnień. Nie wyklucza się istnienia w terenie innego uzbrojenia nie namiesionego na planie sytuacyjnym.
3. Profil podłużny rozprzetywać łącznie z projektem zagospodarowania terenu i schematem montażowym.
4. Dokładne rzędne terenu i osi gazociągu ustalić na budowie

Legenda:

- obsypka piaskowa 20cm
- podsypka piaskowa 10cm
- teren istniejący
- teren projektowany

<p>Temat: Przebudowa gazociągu śr/c Dn150stal w ramach zadania inwestycyjnego pn: "Przebudowa nawierzchni drogi gminnej łączącej ul. Polną z ul. M. Dąbrowskiej i ul. Bażantów w gminie Bobrowniki</p>	
<p>Investor: Urząd Gminy Bobrowniki ul. Gminna 8, 42-583 Bobrowniki</p>	<p>Objekt: Przebudowa gazociągu śr/c Dn 150stal na gazociąg o średnicy DZ160PE, wraz z przebudową układu zaporowo - upustowego obustronnego Dn150</p>
<p>Tytuł rysunku: Profil podłużny gazociągu odcinek Pz10-Pz11</p>	
<p>Projekował: mgr inż. Karina Wąder - Domin</p>	<p>Podpis:</p>
<p>Opracował:</p>	<p>Podpis:</p>
<p>Sprawił: mgr inż. Mariola Talarczak</p>	<p>Podpis:</p>
<p>Data: 02/2016</p>	<p>Skala: 1:500</p>
<p>Skala: 1:500</p>	<p>Nr rysunku: 02</p>