


1	PRZEDSIONEK	3,61
2	PRZEDSIONEK	3,61
3	SALA SZKOLENIOWA	184,28
4	BUFET	15,9
5	WC	5,29
6	ZAPLECZE BUFETU	64,75
7	SALA KOMPUTEROWA	50,26
8	PRZEDSIONEK	13,52
9	TOALETA NIEPEŁNOSP.	4,73
10	TOALETA MĘSKA	4,9
11	POM.PORZĄDKOWE	2,14
12	TOALETA DAMSKA	4,44
13	ZAPLECZE	13,66
RAZEM		371,09

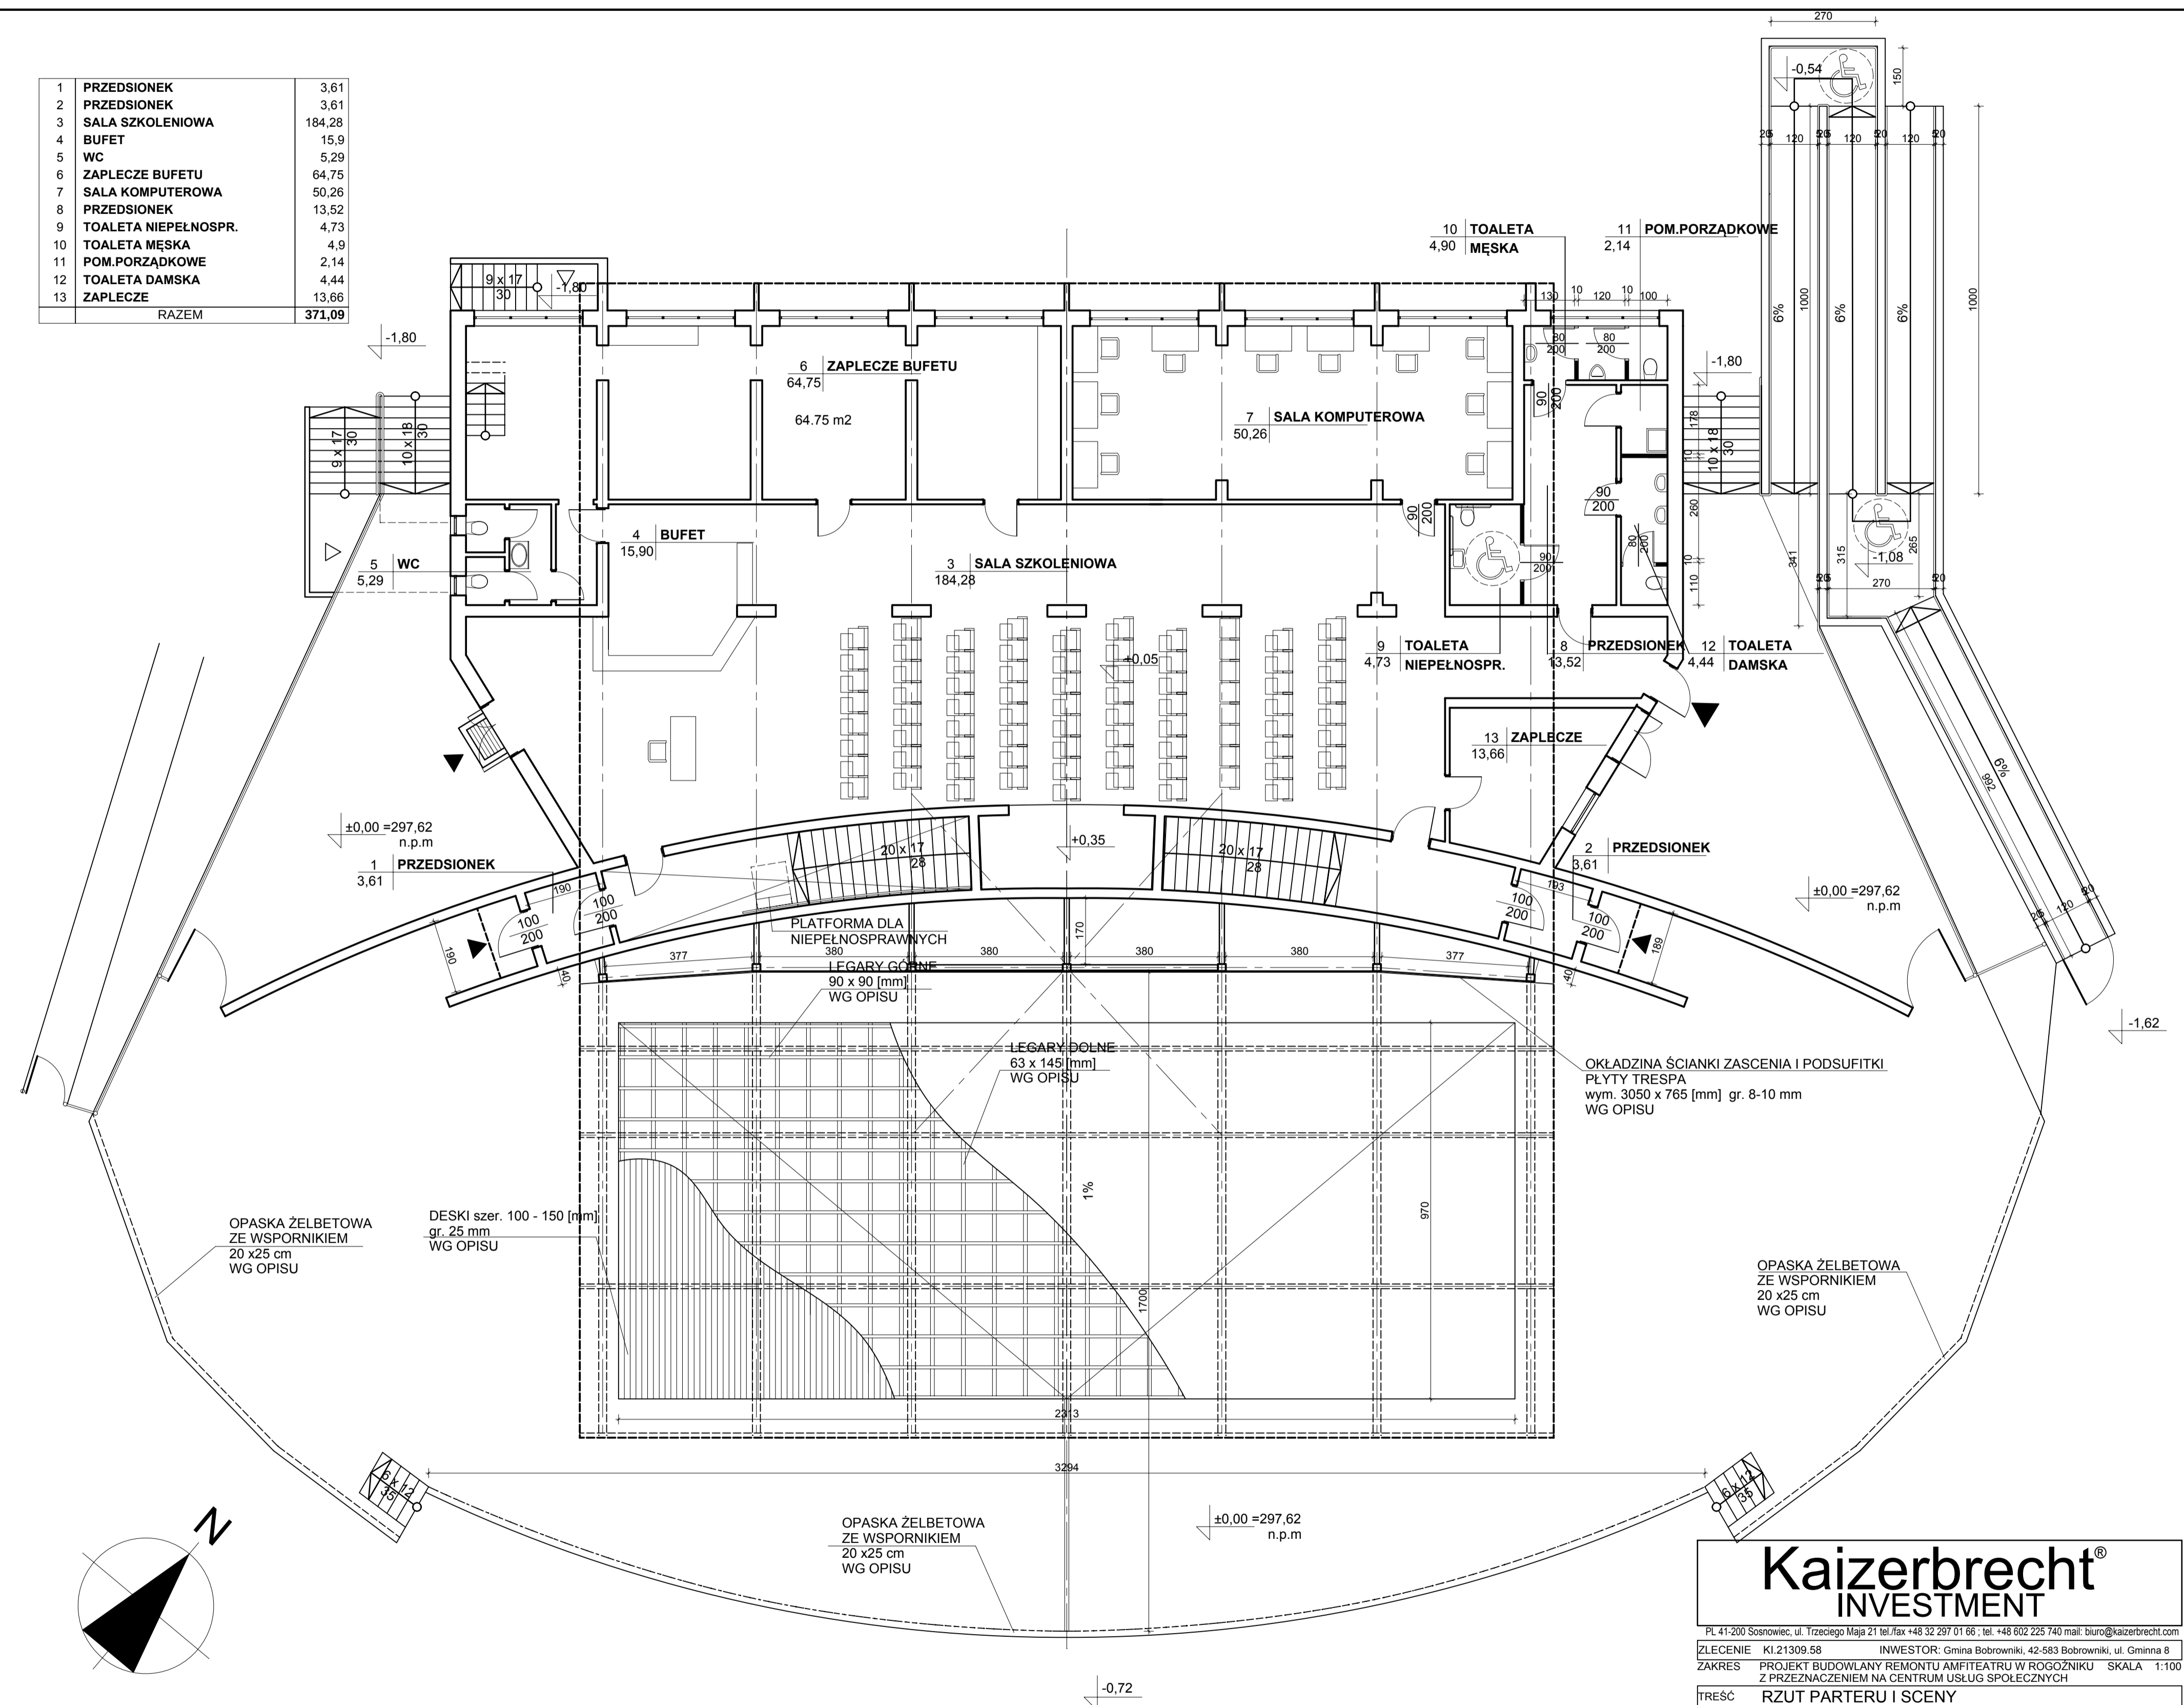

Kaizerbrecht®
INVESTMENT

PL 41-200 Sosnowiec, ul. Trzeciego Maja 21 tel./fax +48 32 297 01 66; tel. +48 602 225 740 mail: biuro@kaizerbrecht.com

ZLECENIE KI.21309.58 INWESTOR: Gmina Bobrowniki, 42-583 Bobrowniki, ul. Gminna 8

ZAKRES PROJEKT BUDOWLANY REMONTU AMFITEATRU W ROGOŹNIKU SKALA 1:100
Z PRZEZNACZENIEM NA CENTRUM USŁUG SPOŁECZNYCH

TREŚĆ RZUT PARTERU I SCENY

PROJEKTOWAŁ mgr inż. arch. Krystian KAIZERBRECHT upr. 503/89, DATA 11.2015
członek SŁ. Okr. Izby Architektów nr SL - 0136

OPRACOWAŁ inż. arch. Piotr MICHALCZYK NR RYSUNKU A.05.15