


RZUT PARTERU - stan istniejący

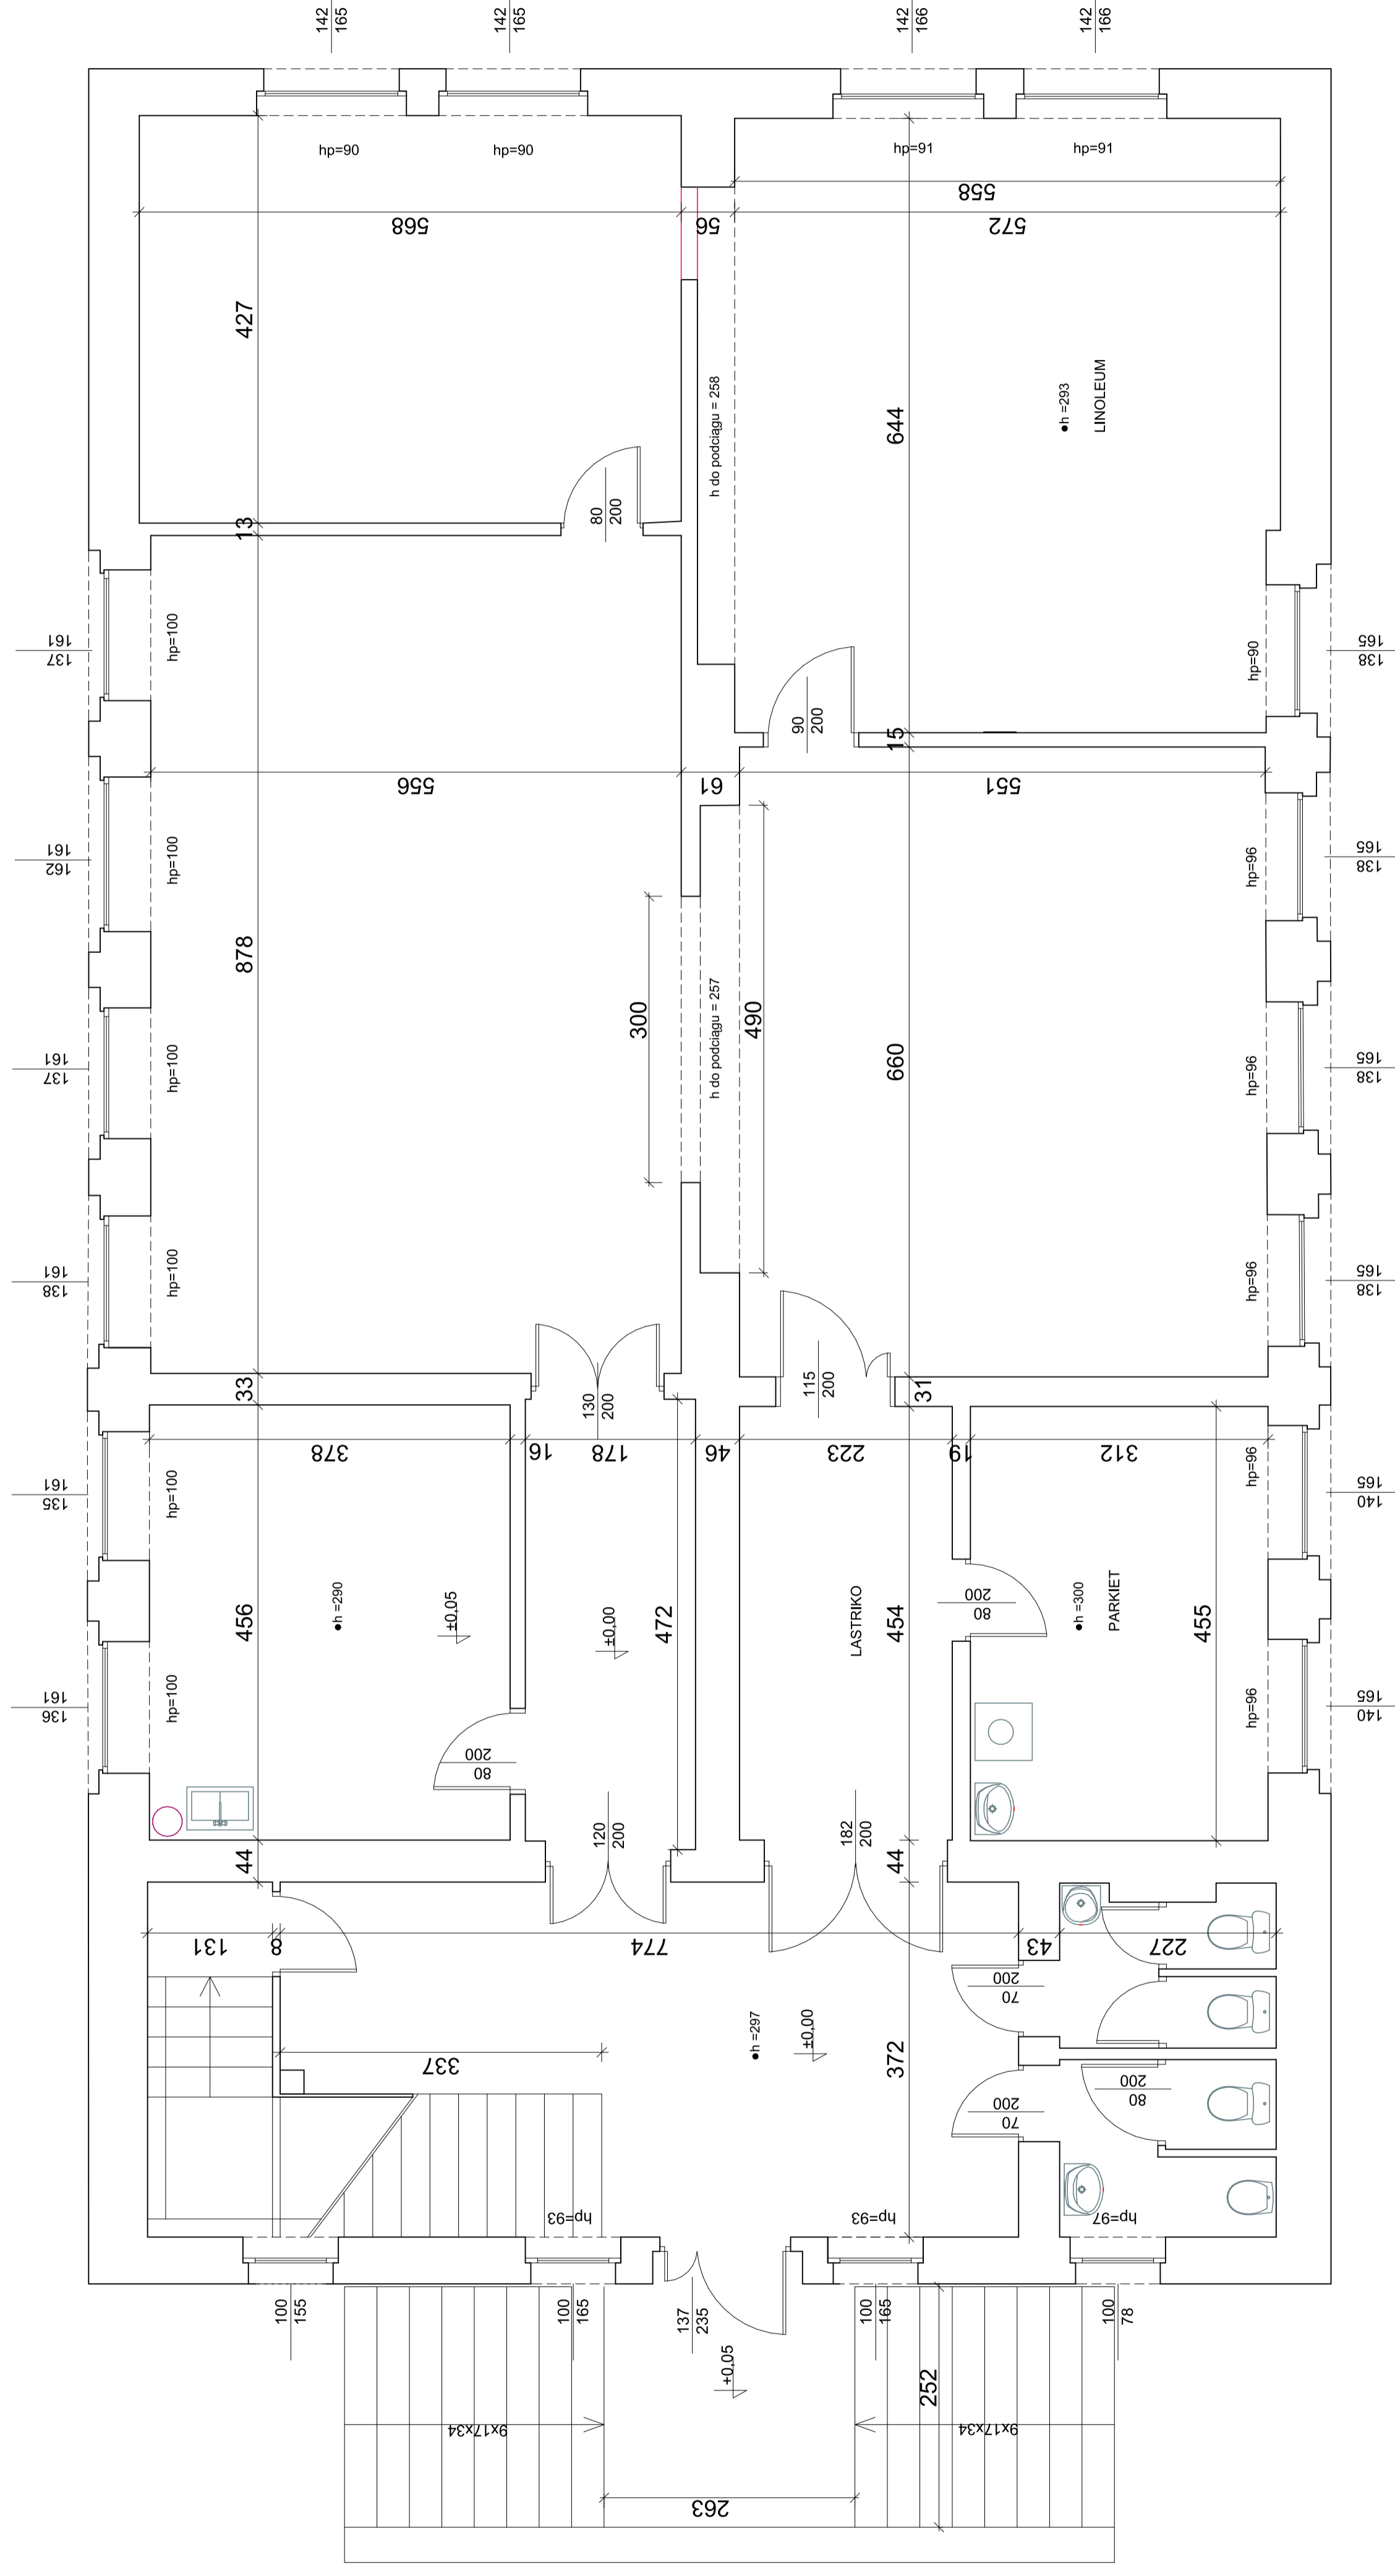

03

RZUT PARTERU - stan istniejący

BRANŻA
ARCHITEKTURA

FAZA	Projekt budowlano-wykonawczy		
TEMAT	Termomodernizacja budynku.		
ADRES	Gminny Ośrodek Kultury w Siemoni, 42-595 Siemonia ul. 1-go Maja 3		
INWESTOR	Urząd Gminy Bobrowniki, 42-583 Bobrowniki ul. Gminna 8		
PROJEKTOWAŁ	IMIĘ I NAZWISKO	NR UPR.	PODPIS
SPRAWDZIŁ	mgr inż. arch. Rafał Matias	3246 / 06 / U / C	
	mgr inż. arch. Wiesław Kozioł	262 / 83	

MULTISPORT KARINA KOMORNICKA
40-215 Katowice ul. Podhalajska 20/24

SKALA 1:100
DATA 05.2011