






czcionka: ARIAL BLACK
kolor czerwony NCS S
0585-Y70R lub zbliżony

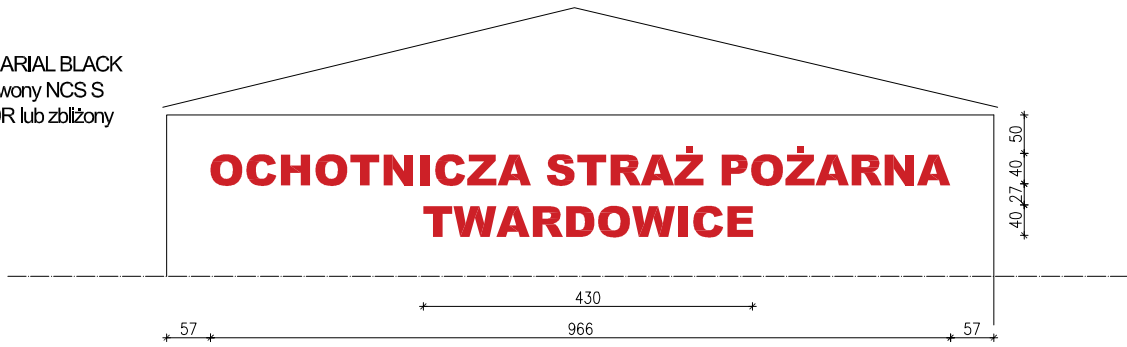


NAPIS NA ŚCIANIE FRONTOWEJ

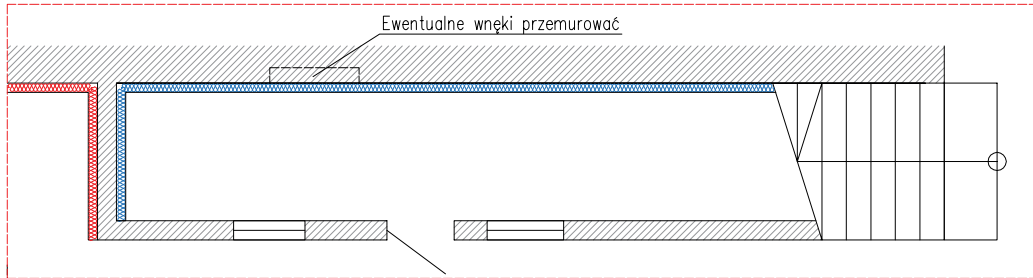

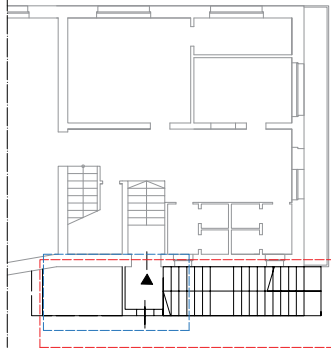


Zakres opracowania 1- przestrzeń pod schodami wejściowymi skala 1:100
 Styropian EPS P 8cm
 Wełna mineralna 12 cm

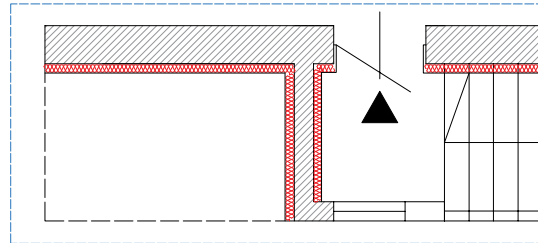

Rzut parteru- fragment ze strefy wejściowej




Zakres opracowania 2- przestrzeń wejściowa skala 1:100
 Styropian 12 cm

-  Zakres opracowania 1- przestrzeń pod schodami wejściowymi
-  Zakres opracowania 2- przestrzeń wejściowa

**DOCIEPLENIE STREFY WEJŚCIOWEJ
W CELU UNIKNIĘCIA MOSTKÓW TERMICZNYCH**

STUDIO PROJEKTOWE ADRIAN GAJDA
41 - 946 PIEKARY ŚLĄSKIE, UL. ROŻDZIŃSKIEGO 2
TEL.: +48 . 502.66.29.29 / EMAIL: ADRIANGAJDA@SPAG.PL

**STUDIO PROJEKTOWE
ADRIAN GAJDA**

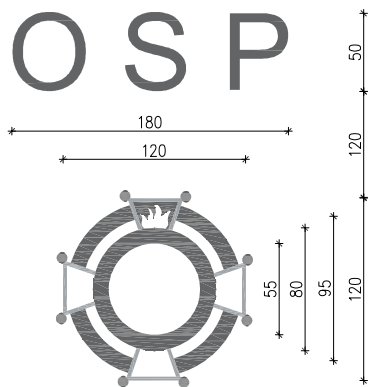

kolor ciemnoszary:
NCS S 4502B lub zbliżony

kolor jasnoszary:
NCS S 1502B lub zbliżony
-dopasować do koloru elewacji

**SYNTEZA EMBLEMATU STRAŻY POŻARNEJ
UMIĘSZCZONA NA ELEWACJI "2"**

Urząd Gminy w Bobrownikach ul. Gminna 8 42-583 Bobrowniki			INWESTOR / INVESTOR:
ul. Wolności 26A 42-595 Twardowice			ADRES INWESTYCJI / INVESTMENT ADDRESS:
TERMOMODERNIZACJA BUDYNKU OSP W TWARDOWICACH			
OPRACOWANY PRZY POMOCY PROGRAMU AUTOCAD LT 2013 NR. 371-57085067			NR UPR. NR EWID.
PROJEKTOWAŁ:	MGR INŻ. ARCH. ADRIAN GAJDA	32/05/SLOKK/II SL-1121	
OPRACOWAŁA:	INŻ. ARCH. Magdalena Dornik		
FAZA / PHASE:	PROJ. BUD.	BRANŻA / BRANCH:	ARCH.
SKALA / SCALE:	---	DATA / DATE:	2015 Grudzień
TYTUŁ RYSUNKU / DRAWING TITLE			
DETALE			
NUMER RYSUNKU / DRAWING NUMBER:			REWIZJA / REVISION:
A-05			