


Poświadczą się zgodność niniejszej kopii z treścią materiału państwowego zasobu geodezyjnego i kartograficznego	
Organ prowadzący państwowy zasób geodezyjny i kartograficzny	<b>STAROSTA BĘDZIŃSKI</b>
Nazwa materiału zasobu	<i>m. 20.2020.0000</i>
Identyfikator ewidencyjny materiału zasobu	<i>2401 2015-2274</i>
Data wykonania kopii	<i>Z up. STAROSTY BĘDZIŃSKIEGO</i> <i>08-11-2016</i>
Imię, nazwisko i podpis osoby reprezentującej organ	<i>Ewa Kłosa</i>

POMOC ADMINISTRACYJNA

Województwo: śląskie  
 Powiat: będziński  
 Jednostka ewidencyjna: 240104\_2  
 Gm. Bobrowniki  
 Obręb ewidencyjny: 0007  
 Twardowice  
 Układ wsp. płaskich: PL-2000pas6  
 Układ odniesienia: PL-KRON86-NH  
 Godło mapy: 6.133.30.14.1  
**Mapa zasadnicza**  
 Skala 1:1000  
 Znak sprawy: WGiGN.6642.3549.2016  
 Data wydruku: 08-11-2016r.

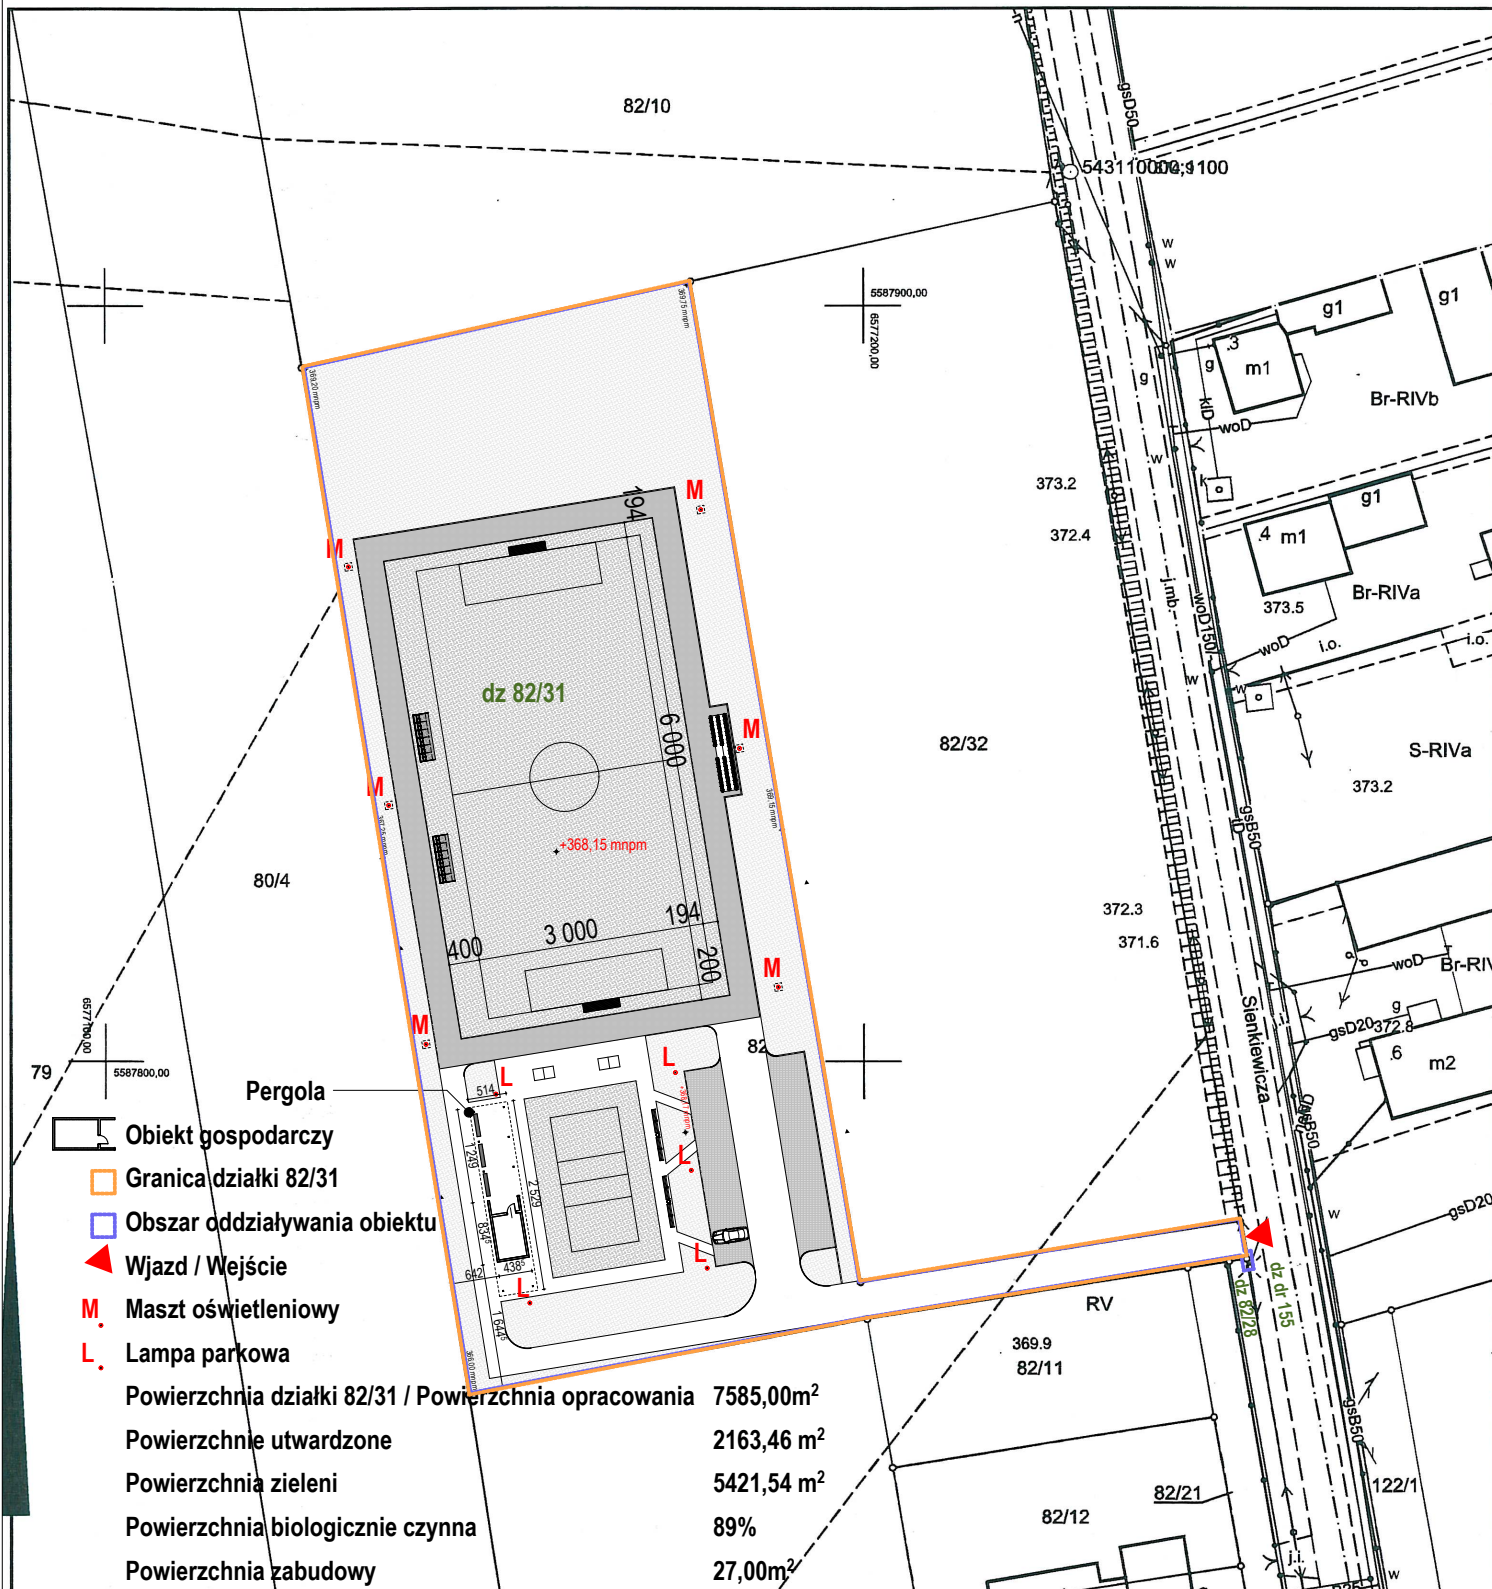

Nazwa inwestycji: „Budowa boiska sportowego ogólnodostępnego wraz z infrastrukturą towarzyszącą i zagospodarowaniem terenu na działce nr 82/31 i 82-28 przy ul.Sienkiewicza w Twardowicach”	Projekt zagospodarowania terenu	Data: Listopad 2016	Skala:	Nr Rys.:
Investor: Gmina Bobrowniki, ul. Gminna 8, 42-583 Bobrowniki	Format druku: A4	1:1000	Z-1	