



Wykonana firma : data : 28.10.2009
 Biuro Usług Geodezyjnych i Wycen Nieruchomości
 "GEODEKSPERT" Piotr Warmiński
 42-504 Będzin, ul. Pokoju 137

KERG 543-128/2009

BIURO USŁUG GEODEZYJNYCH
 I WYCEN NIERUCHOMOŚCI
 "GEODEKSPERT"
 42-504 Będzin, ul. Pokoju 137
 tel./fax (032) 267-43-62
 NIP 625-102-40-53 REGON 271859123
 PRACOWNIA NR 3

WYRYS Z MAPY ZASADNICZEJ I EWIDENCYJNEJ
 MAPA DO CELÓW PROJEKTOWYCH

skala 1 : 1000

Siemonia, ul. Młyńska, Jaworznik

Mapa zasadnicza sekcja: 521.441.18, 521.441.19
 Mapa ewidencyjna : obręb Siemonia km 9, 10

UWAGA

Mapa powstała przez przeskalowanie mapy zasadniczej
 w skali 1:2000 i pomiar uzupełniający.

Granice działek przeniesiono z mapy numerycznej.


Nie wyklucza się istnienia w terenie innych nie wykazanych
 na niniejszej mapie urządzeń podziemnych, które nie były
 zgłoszone do inwentaryzacji lub o których brak jest informacji
 w instytucjach branżowych.

521.441.184
 521.441.183
 007008972
 007008972

GEODETA UPRAWNIONY
 INŻ. PIOTR WARMIŃSKI
 Świadcstwo G.G.K. Nr 18 807
 42-500 Będzin, ul. Paziowa 1/12
 tel./fax (032) 267-43-62

LEGENDA

- zakres opracowania
- granice działek
- sieć energetyczna
- sieć kanalizacyjna
- sieć teletechniczna
- sieć wodociągowa
- sieć gazowa
- 843/2 numer działki

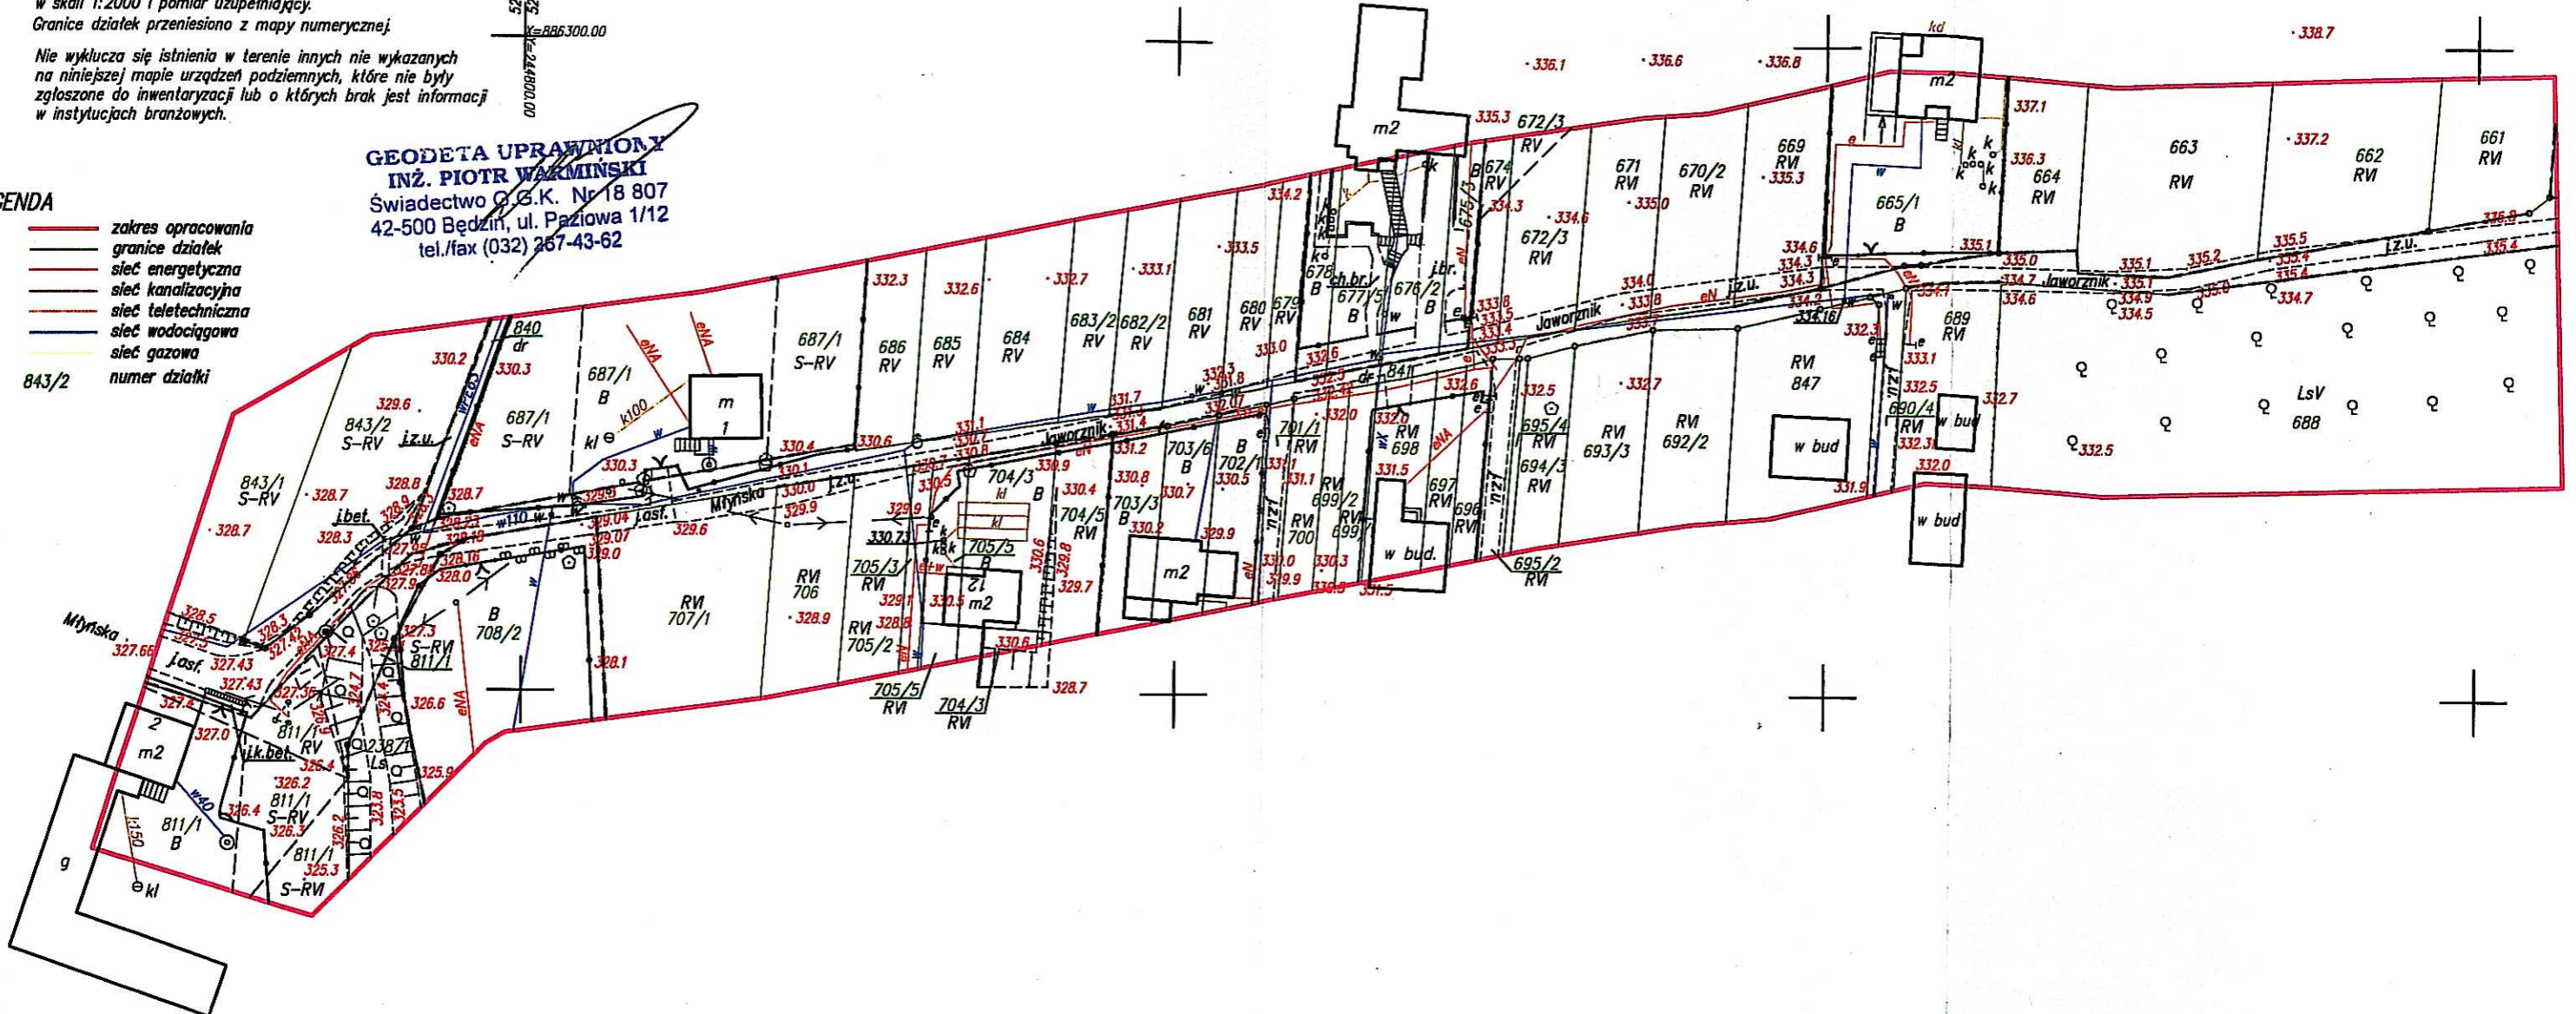

STAROSTA BĘDZIŃSKI
 Powiatowy Ośrodek Dokumentacji Geodezyjnej i Kartograficznej
 W obszarze oznaczonym linią zadanej
 dokonano aktualizacji treści mapy zasadniczej. Dokumenty z
 pomiaru uzupełniającego przyjęto do zasobu powiatowego
 w dniu 16 LIS. 2009
 i zaewidencjonowano pod Nr. 543-128/09
 NINIEJSZA MAPA KADASTRU DO CELÓW PROJEKTOWYCH
 Projektowane obiekty budowlane wymagające pozwolenia na bu-
 dowalę podlegają wytyczeniu i inwentaryzacji powtórzonej przez
 jednostki uprawnione do wykonywania przebiegów
 Będzin, dnia 16 LIS. 2009
 (IMIE, NAZWISKO, FUNKCJA I STANOWISKO SUPLENTA) Anna Pociągła-Jurkowska
 Kierownik Ośrodka Dokumentacji
 Geodezyjnej i Kartograficznej