


# PLAN ORIENTACYJNY

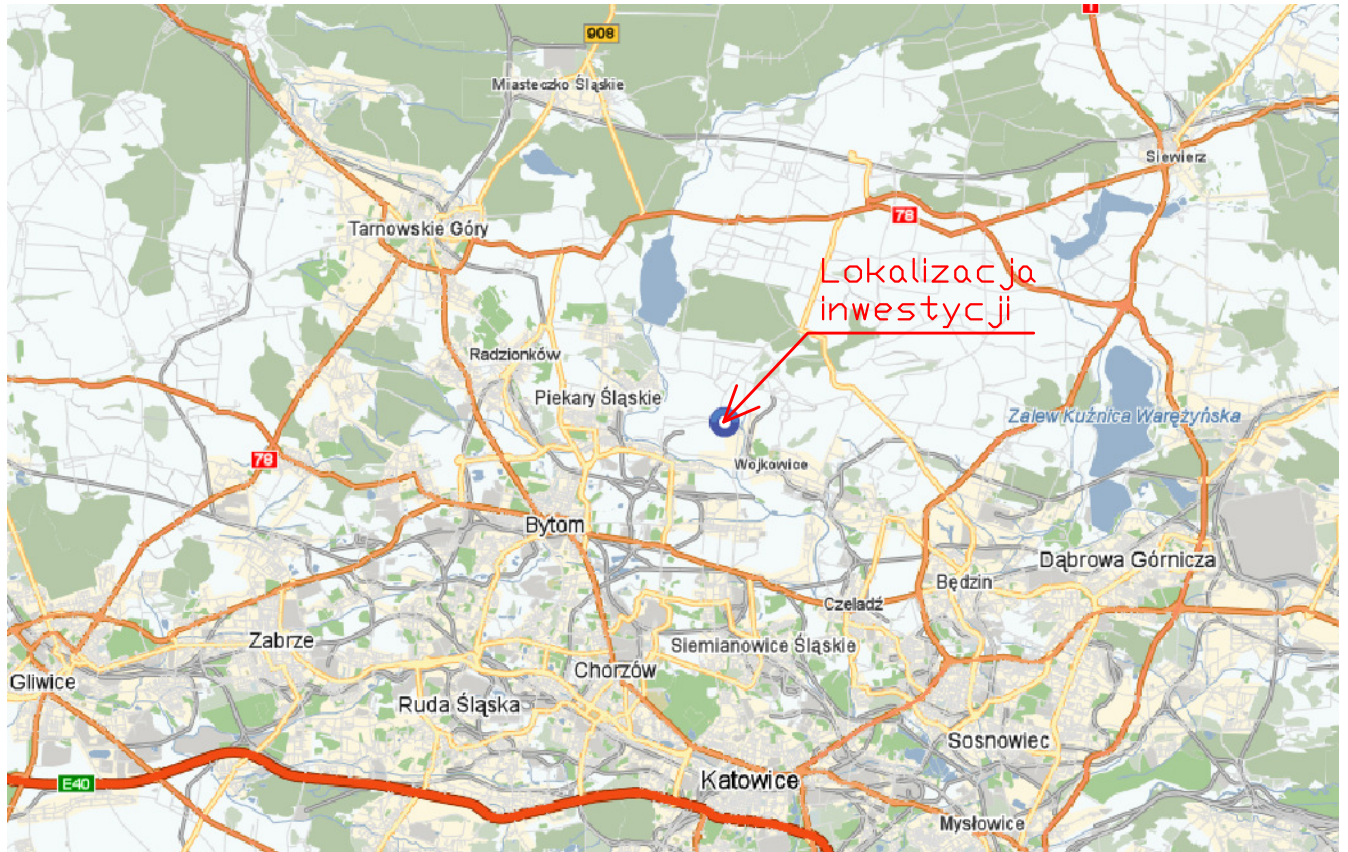

"PKI" 41-709 RUDA ŚL. UL. NIEDURNEGO 30 TEL. 2-444-666				
INWESTOR:		Urząd Gminy ul.Gminna 8 42-583 Bobrowniki		
INWESTYCJA:		"Budowa chodnika w Sączowie przy ul.Wolności"		
BRANŻA:		DROGOWA		STADIUM: PW
TYTUŁ RYSUNKU:		PLAN ORIENTACYJNY		ZLECENIE: KT 65
PROJEKTOWAŁ: mgr inż B. Waluga	NR UPRAW. 487/94	DATA: 06.2009r.	PODPIS: <i>[Signature]</i>	SKALA: 1:20000
OPRACOWAŁ: inż. P. Schmidt	NR UPRAW. _____	DATA: 06.2009r.	PODPIS: <i>[Signature]</i>	
OPRACOWAŁ: inż. J. Piotrowska-Nieradzik	NR UPRAW. _____	DATA: 06.2009r.	PODPIS: <i>[Signature]</i>	NR RYS:  1
OPRACOWAŁ: mgr inż. T. Świderski	NR UPRAW. _____	DATA: 06.2009r.	PODPIS: <i>[Signature]</i>	
OPRACOWAŁ: inż. B. Schmidt	NR UPRAW. _____	DATA: 06.2009r.	PODPIS: <i>[Signature]</i>	
OPRACOWAŁ: inż. R. Mencfel	NR UPRAW. _____	DATA: 06.2009r.	PODPIS: <i>[Signature]</i>	