

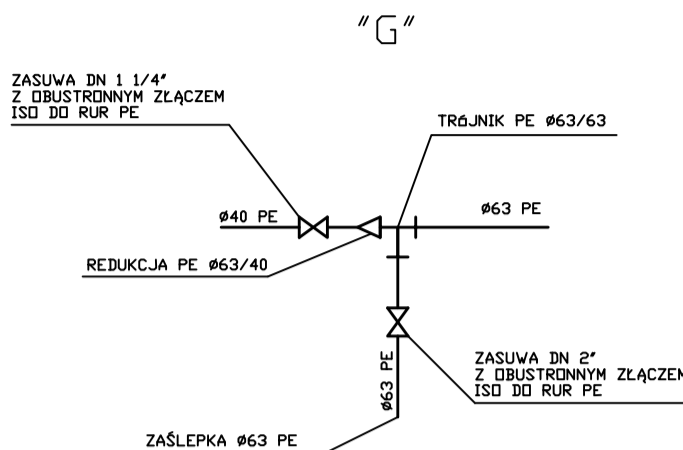




ZABUDOWA HYDRANTU HN2

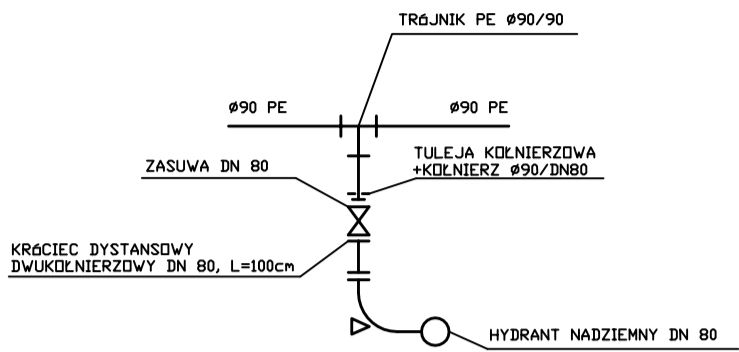




PRZYŁĄCZE DO BUDYNKU "B"

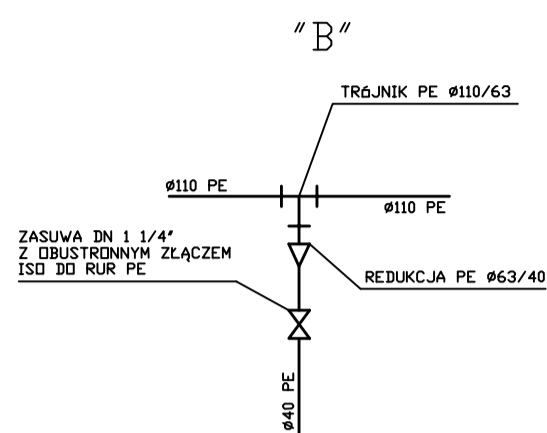


ZABUDOWA HYDRANTU HN1

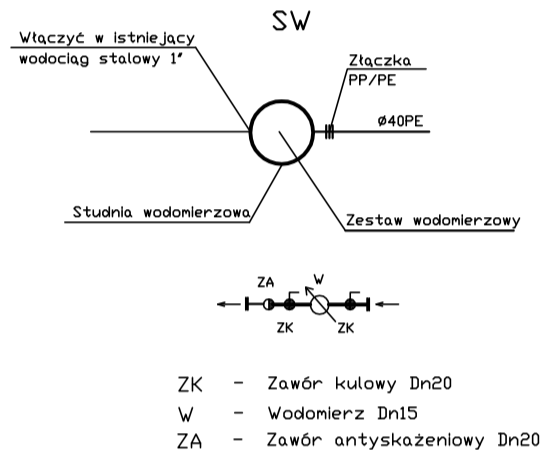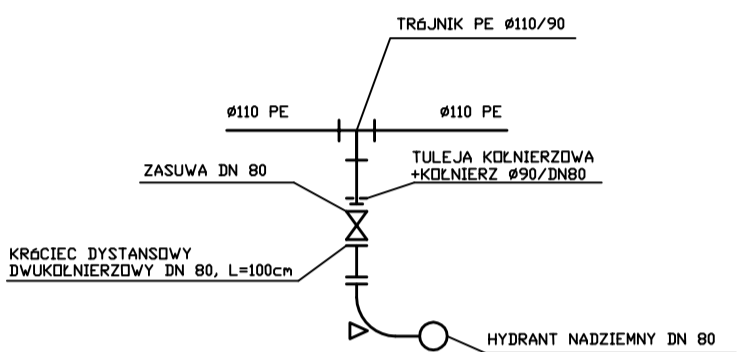


PRZYŁĄCZE DO BUDYNKU "E"

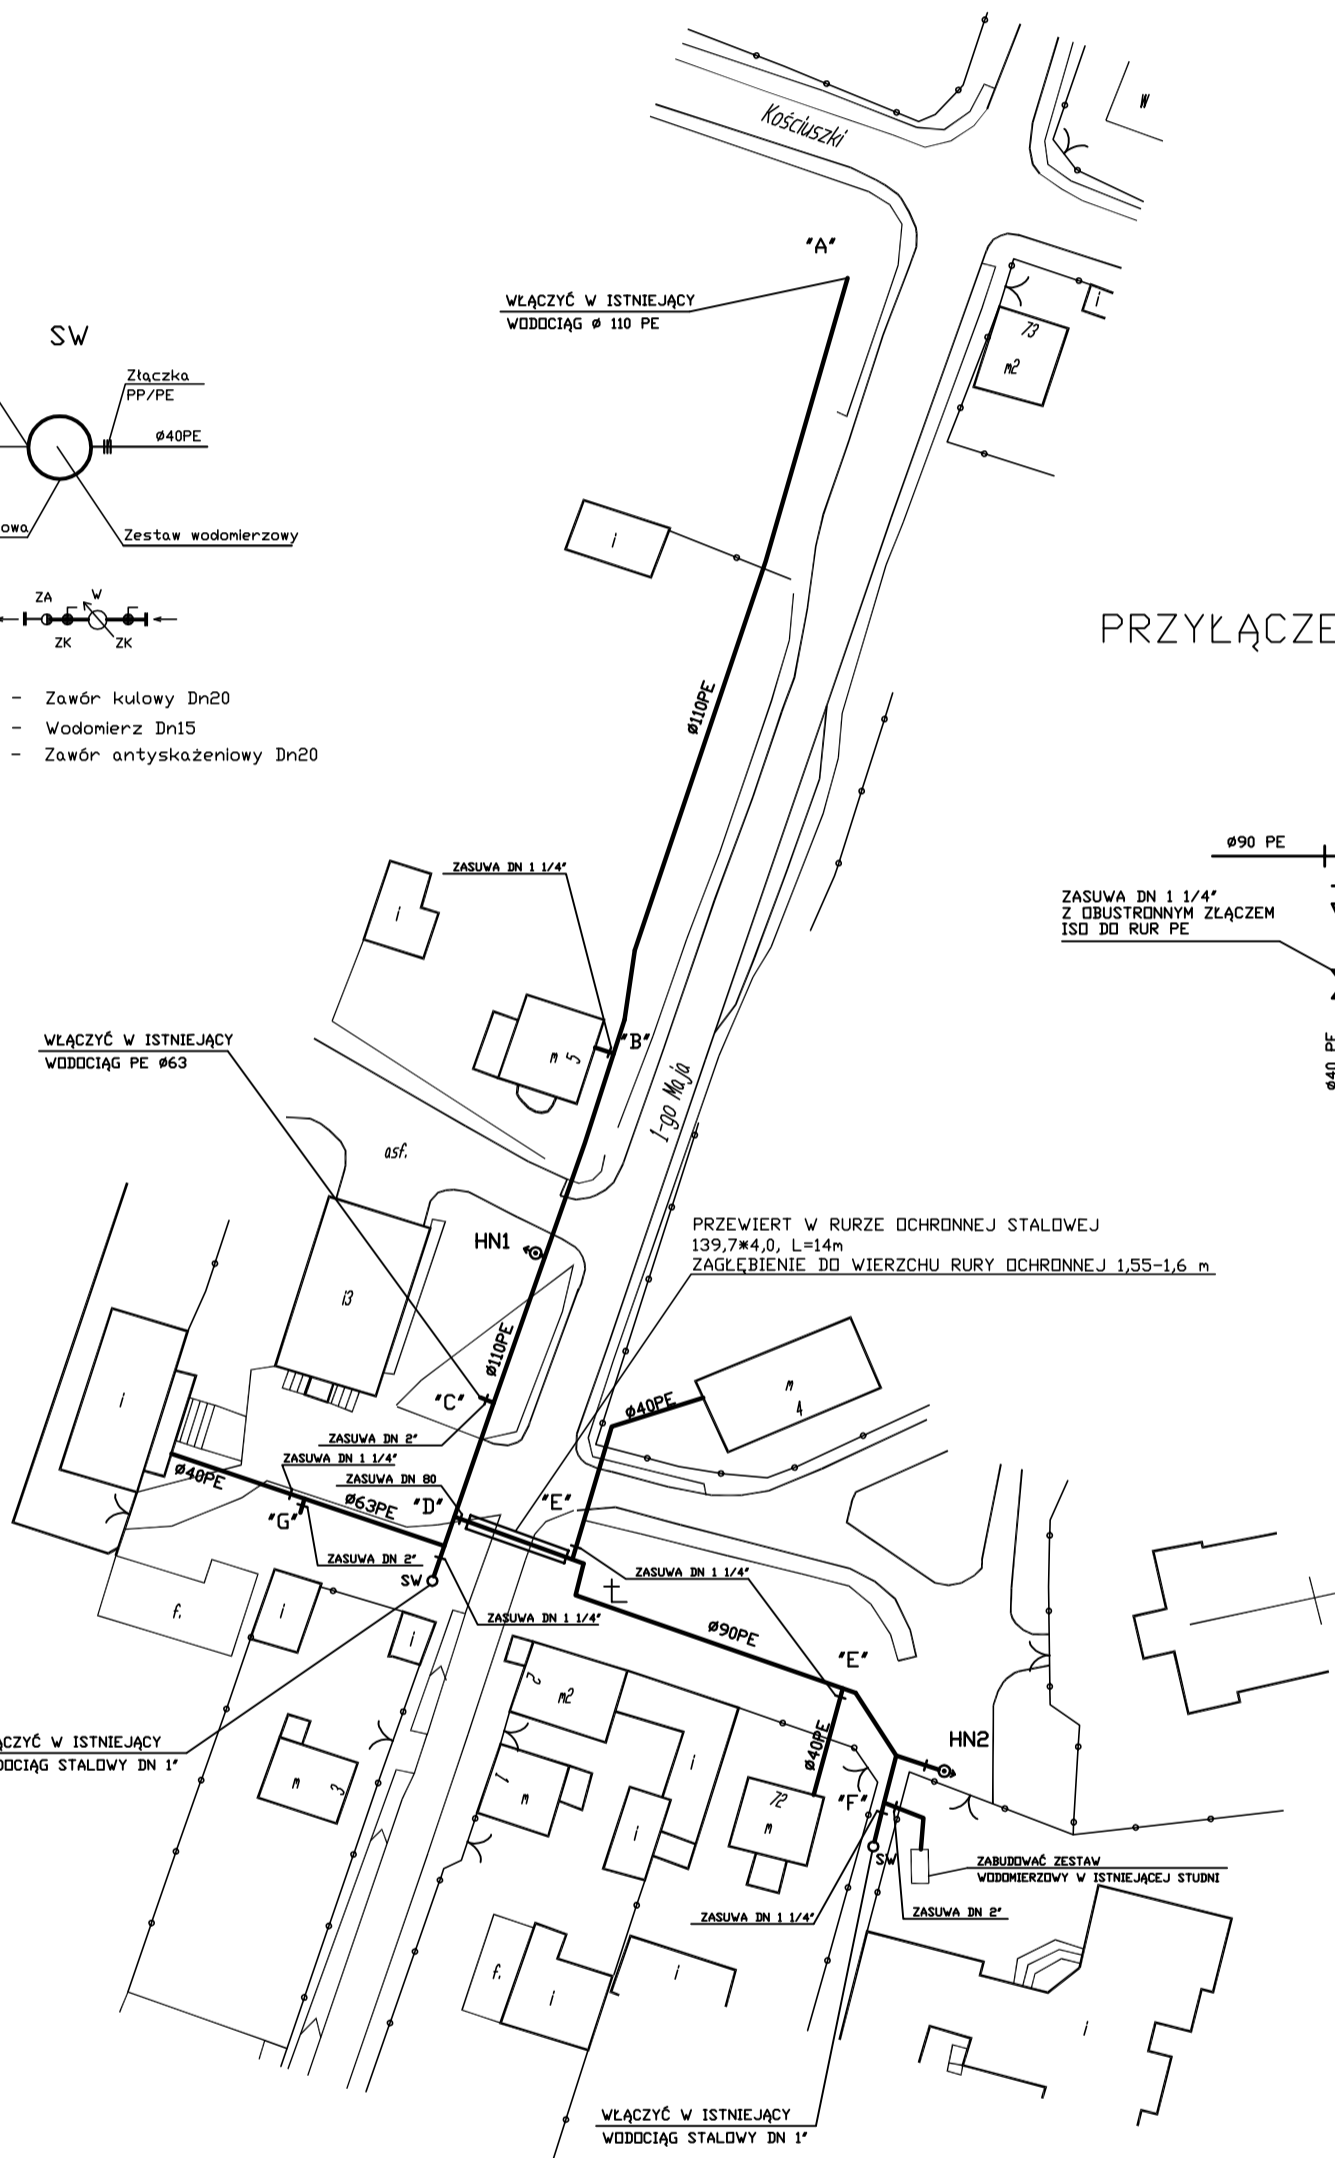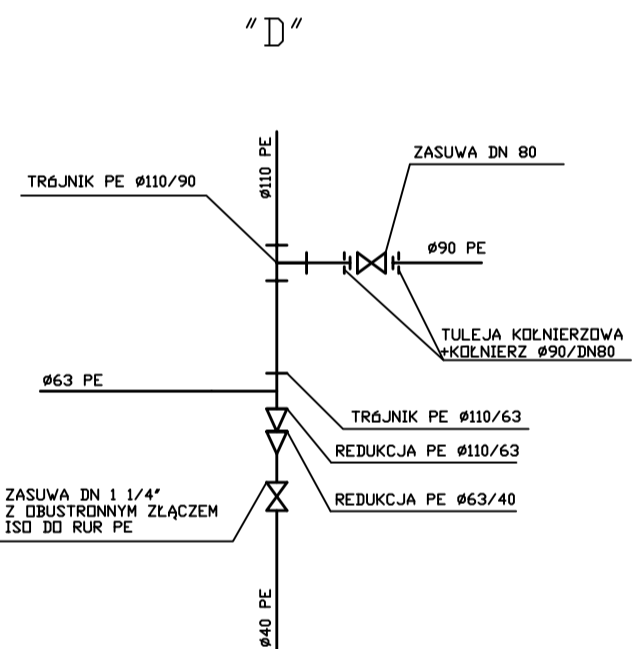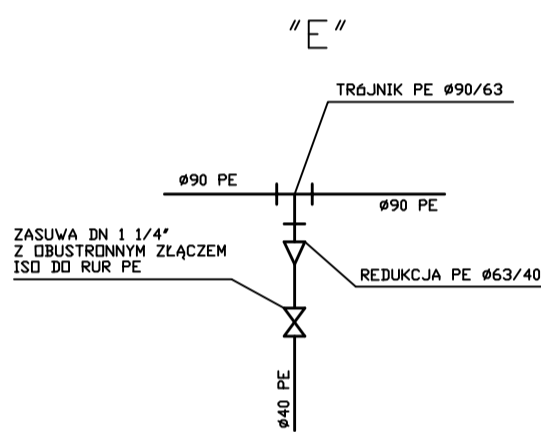

"F"

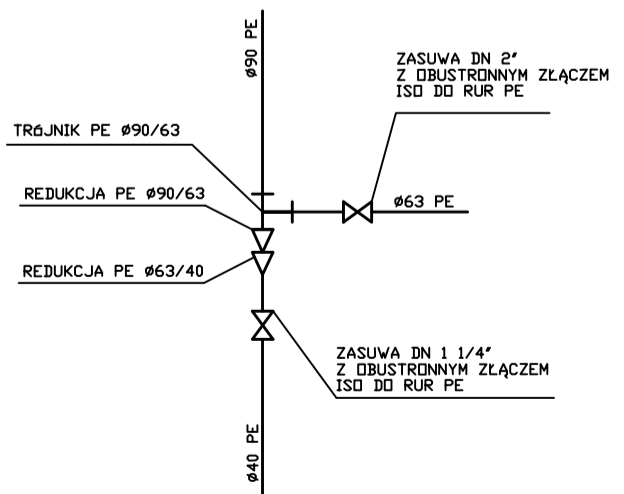

PRZYŁĄCZE DO BUDYNKU "C"

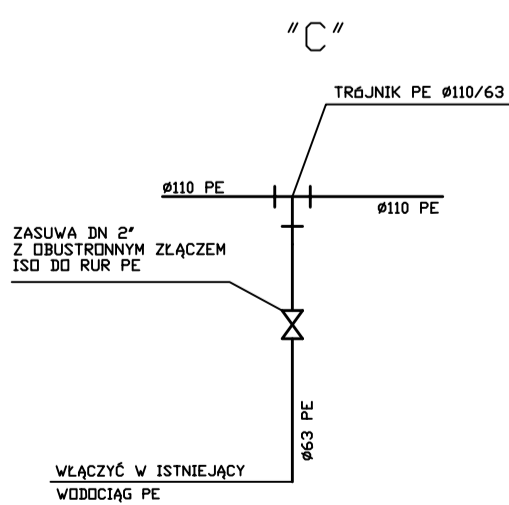

— Projektowany wodociąg PE  
 HN Ø Projektowany hydrant nadziemny

Projektował:	mgr inż. W. Foltman	Podpis:	SLK/2043/POOS/08	Upraw. Nr:	Investor:	Gmina Bobrowniki ul. Główna 8, Bobrowniki	Projekt nr:	17 / 2010	Data:	04.2010	
Sprawdził:	mgr inż. P. Zientz	Podpis:	SLK/1821/POOS/07	Upraw. Nr:	"Przebudowa sieci wodociągowej w ulicy 1-go Maja, Siemonia, gmina Bobrowniki"						
Skala:	1 : 1000	Stadium:	PBW	ZESPÓŁ PROJEKTOWO - REALIZACYJNY "PRO - SAN" s.c. Bytom, ul. Główna 20 tel/fax : 32 - 282 - 27 - 95, 32 - 282 - 29 - 52				Rysunek nr:			2