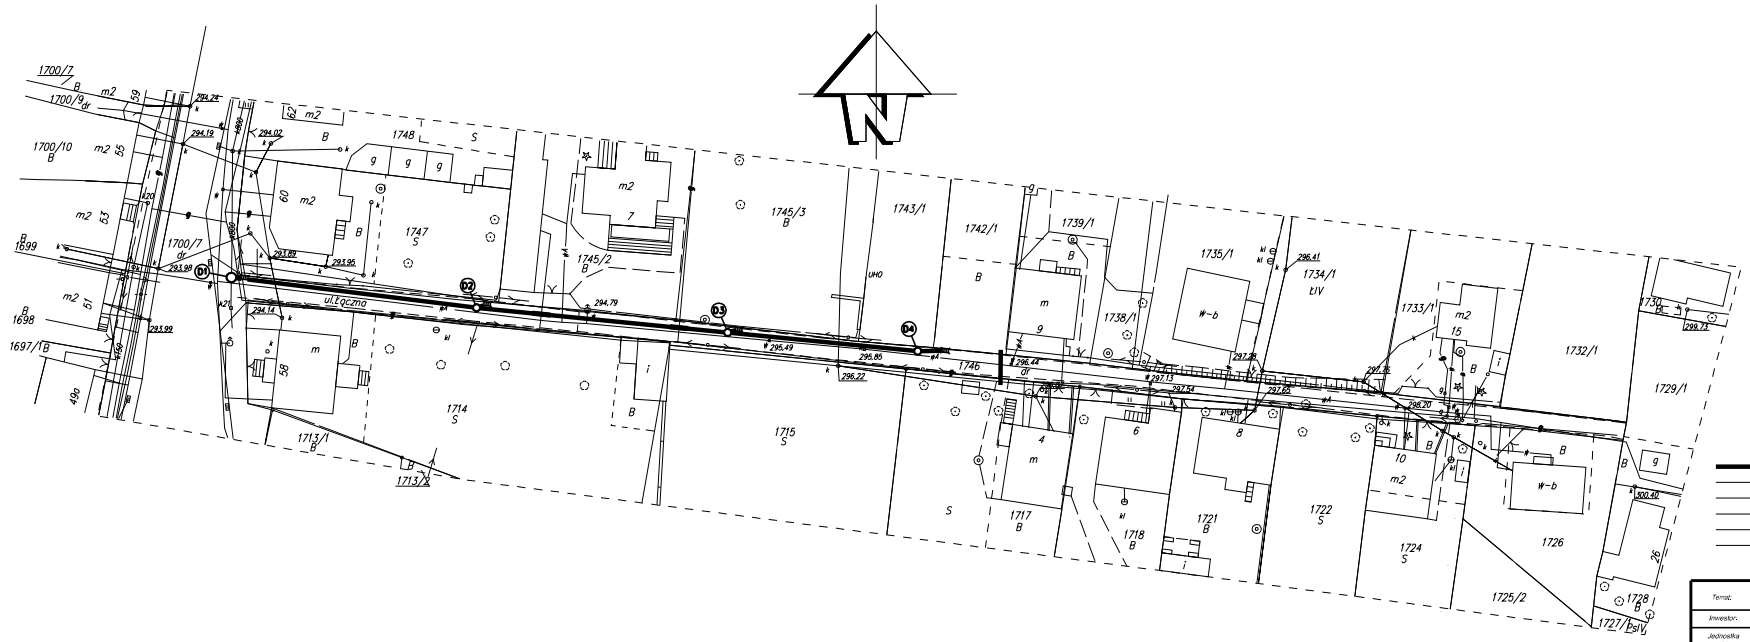

projektowana kanalizacja deszczowa
istniejąca kanalizacja deszczowa
istniejący wodociąg
istniejące kable energetyczne
istniejący gazociąg
granice działek

Temat:	Budowa drogi wraz z odwodnieniem na ulicy Łącznej w Rogoźniku			
Inwestor:	Urząd Gminy Bobrowniki, Ul. Gminna 8, 42 - 583 Bobrowniki			
Jednostka projektowa:	BIURO USŁUG INWESTYCYJNYCH I OBROTU NIERUCHOMOŚCIAMI „AGORA" AGNIESZKA SANOCKA ul. Dziekana 9d/40 Czeladź 41-523			
Położenie:	Rogoźnik			
Tytuł rysunku:	Kanalizacja deszczowa - plan sytuacyjny			
Sporządził: inż. W. Bernowicz	Projektant: inż. W. Bernowicz upr. nr 234/02		Skala:	1:500
	Sprawdził: mgr inż. W. Piotrowski upr. nr 236/92		Nr rys.:	1
			Data:	03.2010