



A - A

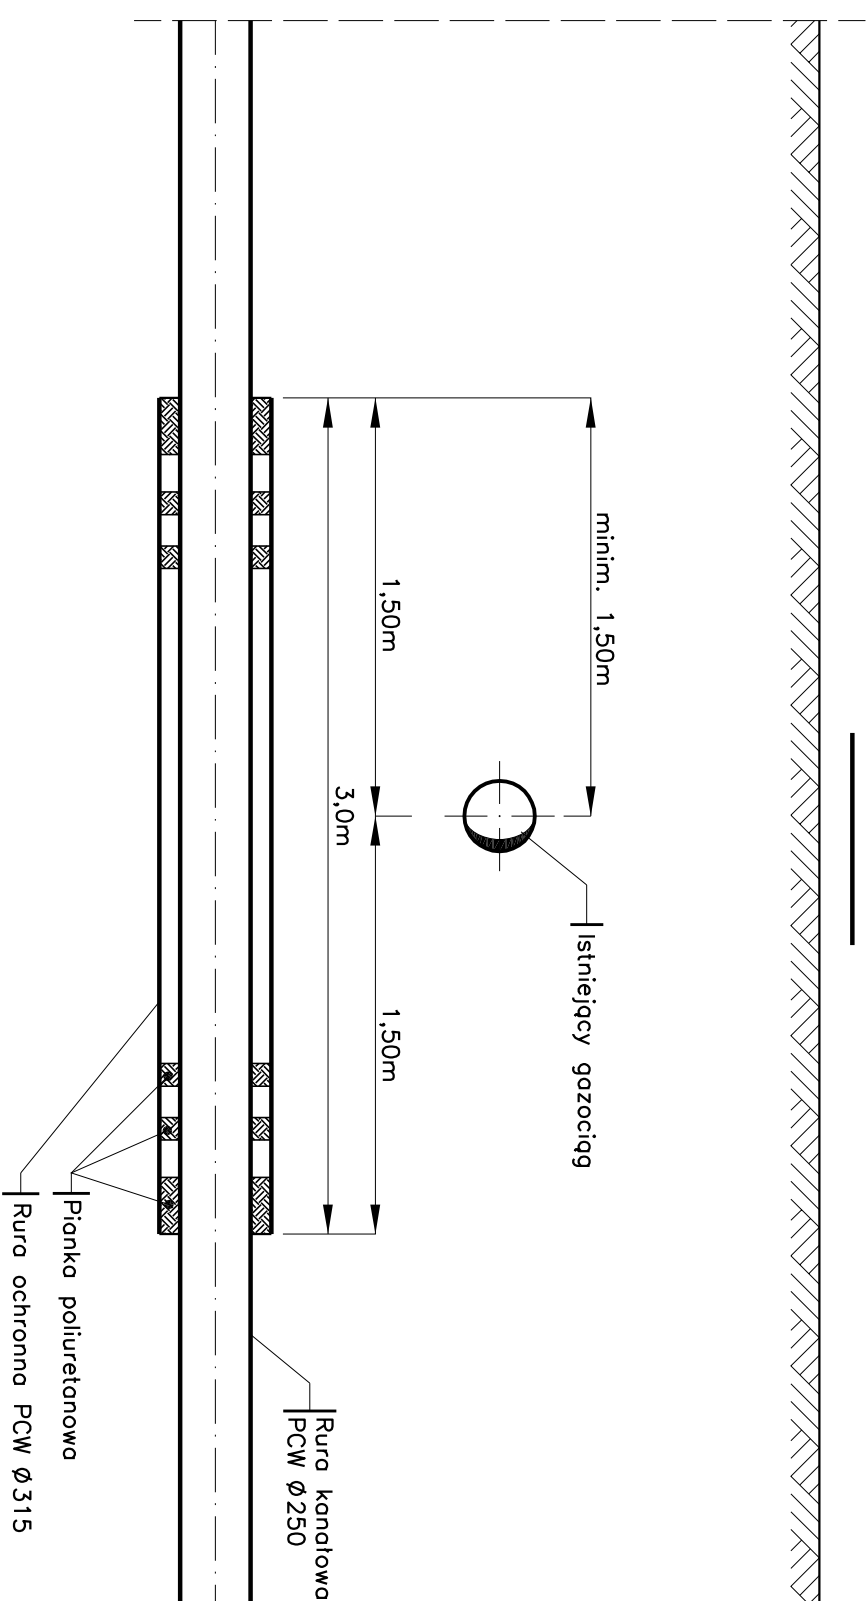

RZUT

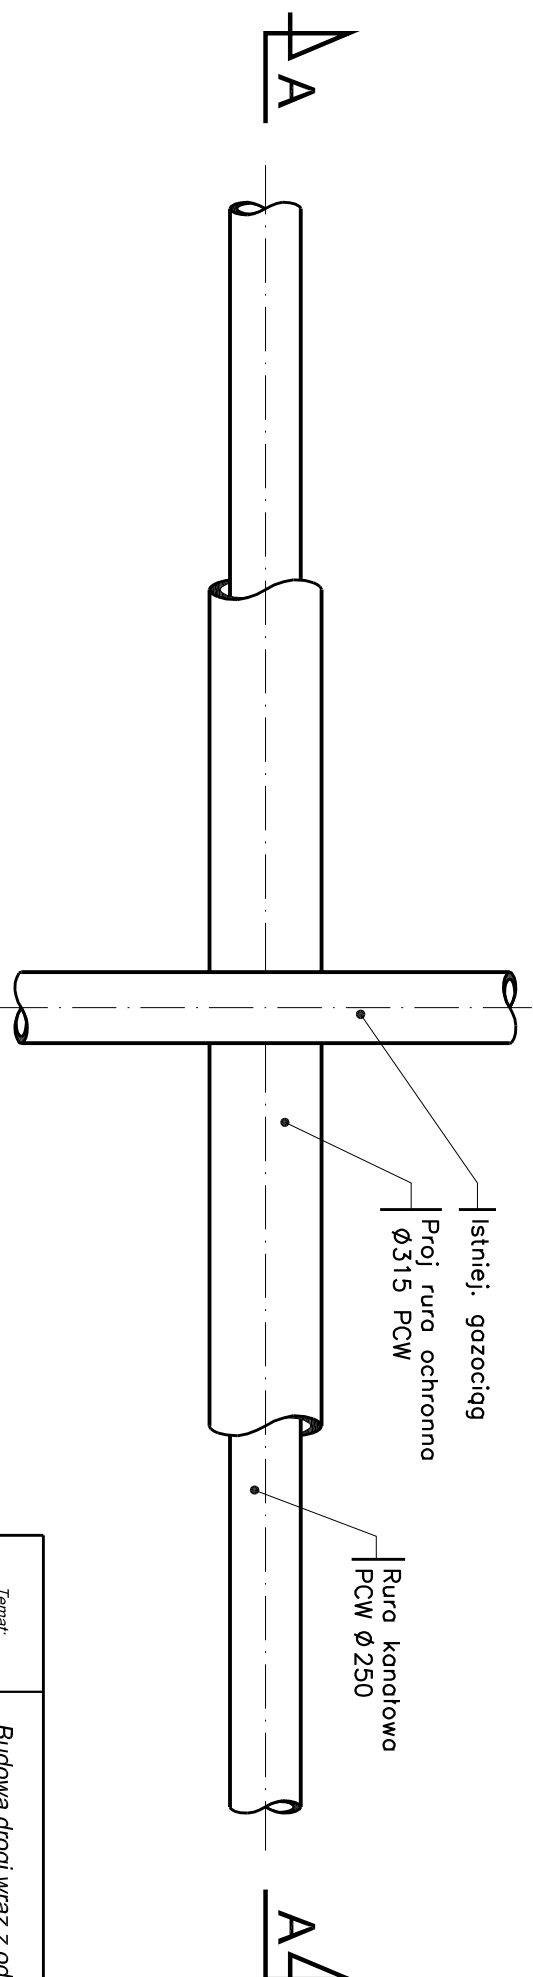

Temat:	Budowa drogi wraz z odwodnieniem na ulicy Łącznej w Rogoźniku			
Inwestor:	Urząd Gminy Bobrowniki, Ul. Gminna 8, 42 - 583 Bobrowniki			
Jednostka projektowa:	BIURO USŁUG INWESTYCYJNYCH I OBRÓTU NIERUCHOMOŚCIAMI „AGORA” AGNIESZKA SANOCKA ul. Działana 90/40 Czeladź 41-523			
Poleżenie:	Rogoźnik			
Tytuł rysunku:	Skrzyżowanie kanalizacji z siecią gazową			
Sporządził:	Projektant:	Skala:		
Inż. W. Bernowicz	inż. W. Bernowicz	1:10		
	upr. nr 234/02		Nr rys.:	
	Sprawdził:		5	
	mgr inż. W. Piotrowski	Data:		
	upr. nr 236/82			03.2010