


2.

trasa kabli energetycznych SN
trasa kabli energetycznych nn
trasa kabli oświetlenia ulicznego
trasa kabli teletechnicznych
Uzgodniono z ENION GRUPA TAURON S.A. O/Będzin
- Rejon Dystrybucji Będzin przebieg tras kabli podziemnych
z uwagami zawartymi w piśmie
znak: **BZE/OPS/2514/1/62/2457/1357/1209**
Będzin, dnia **19.03.2009**

Kierownik Działu
Rozwoju i Utrzymania Sieci
Jacek Borkiewicz
Jacek Borkiewicz

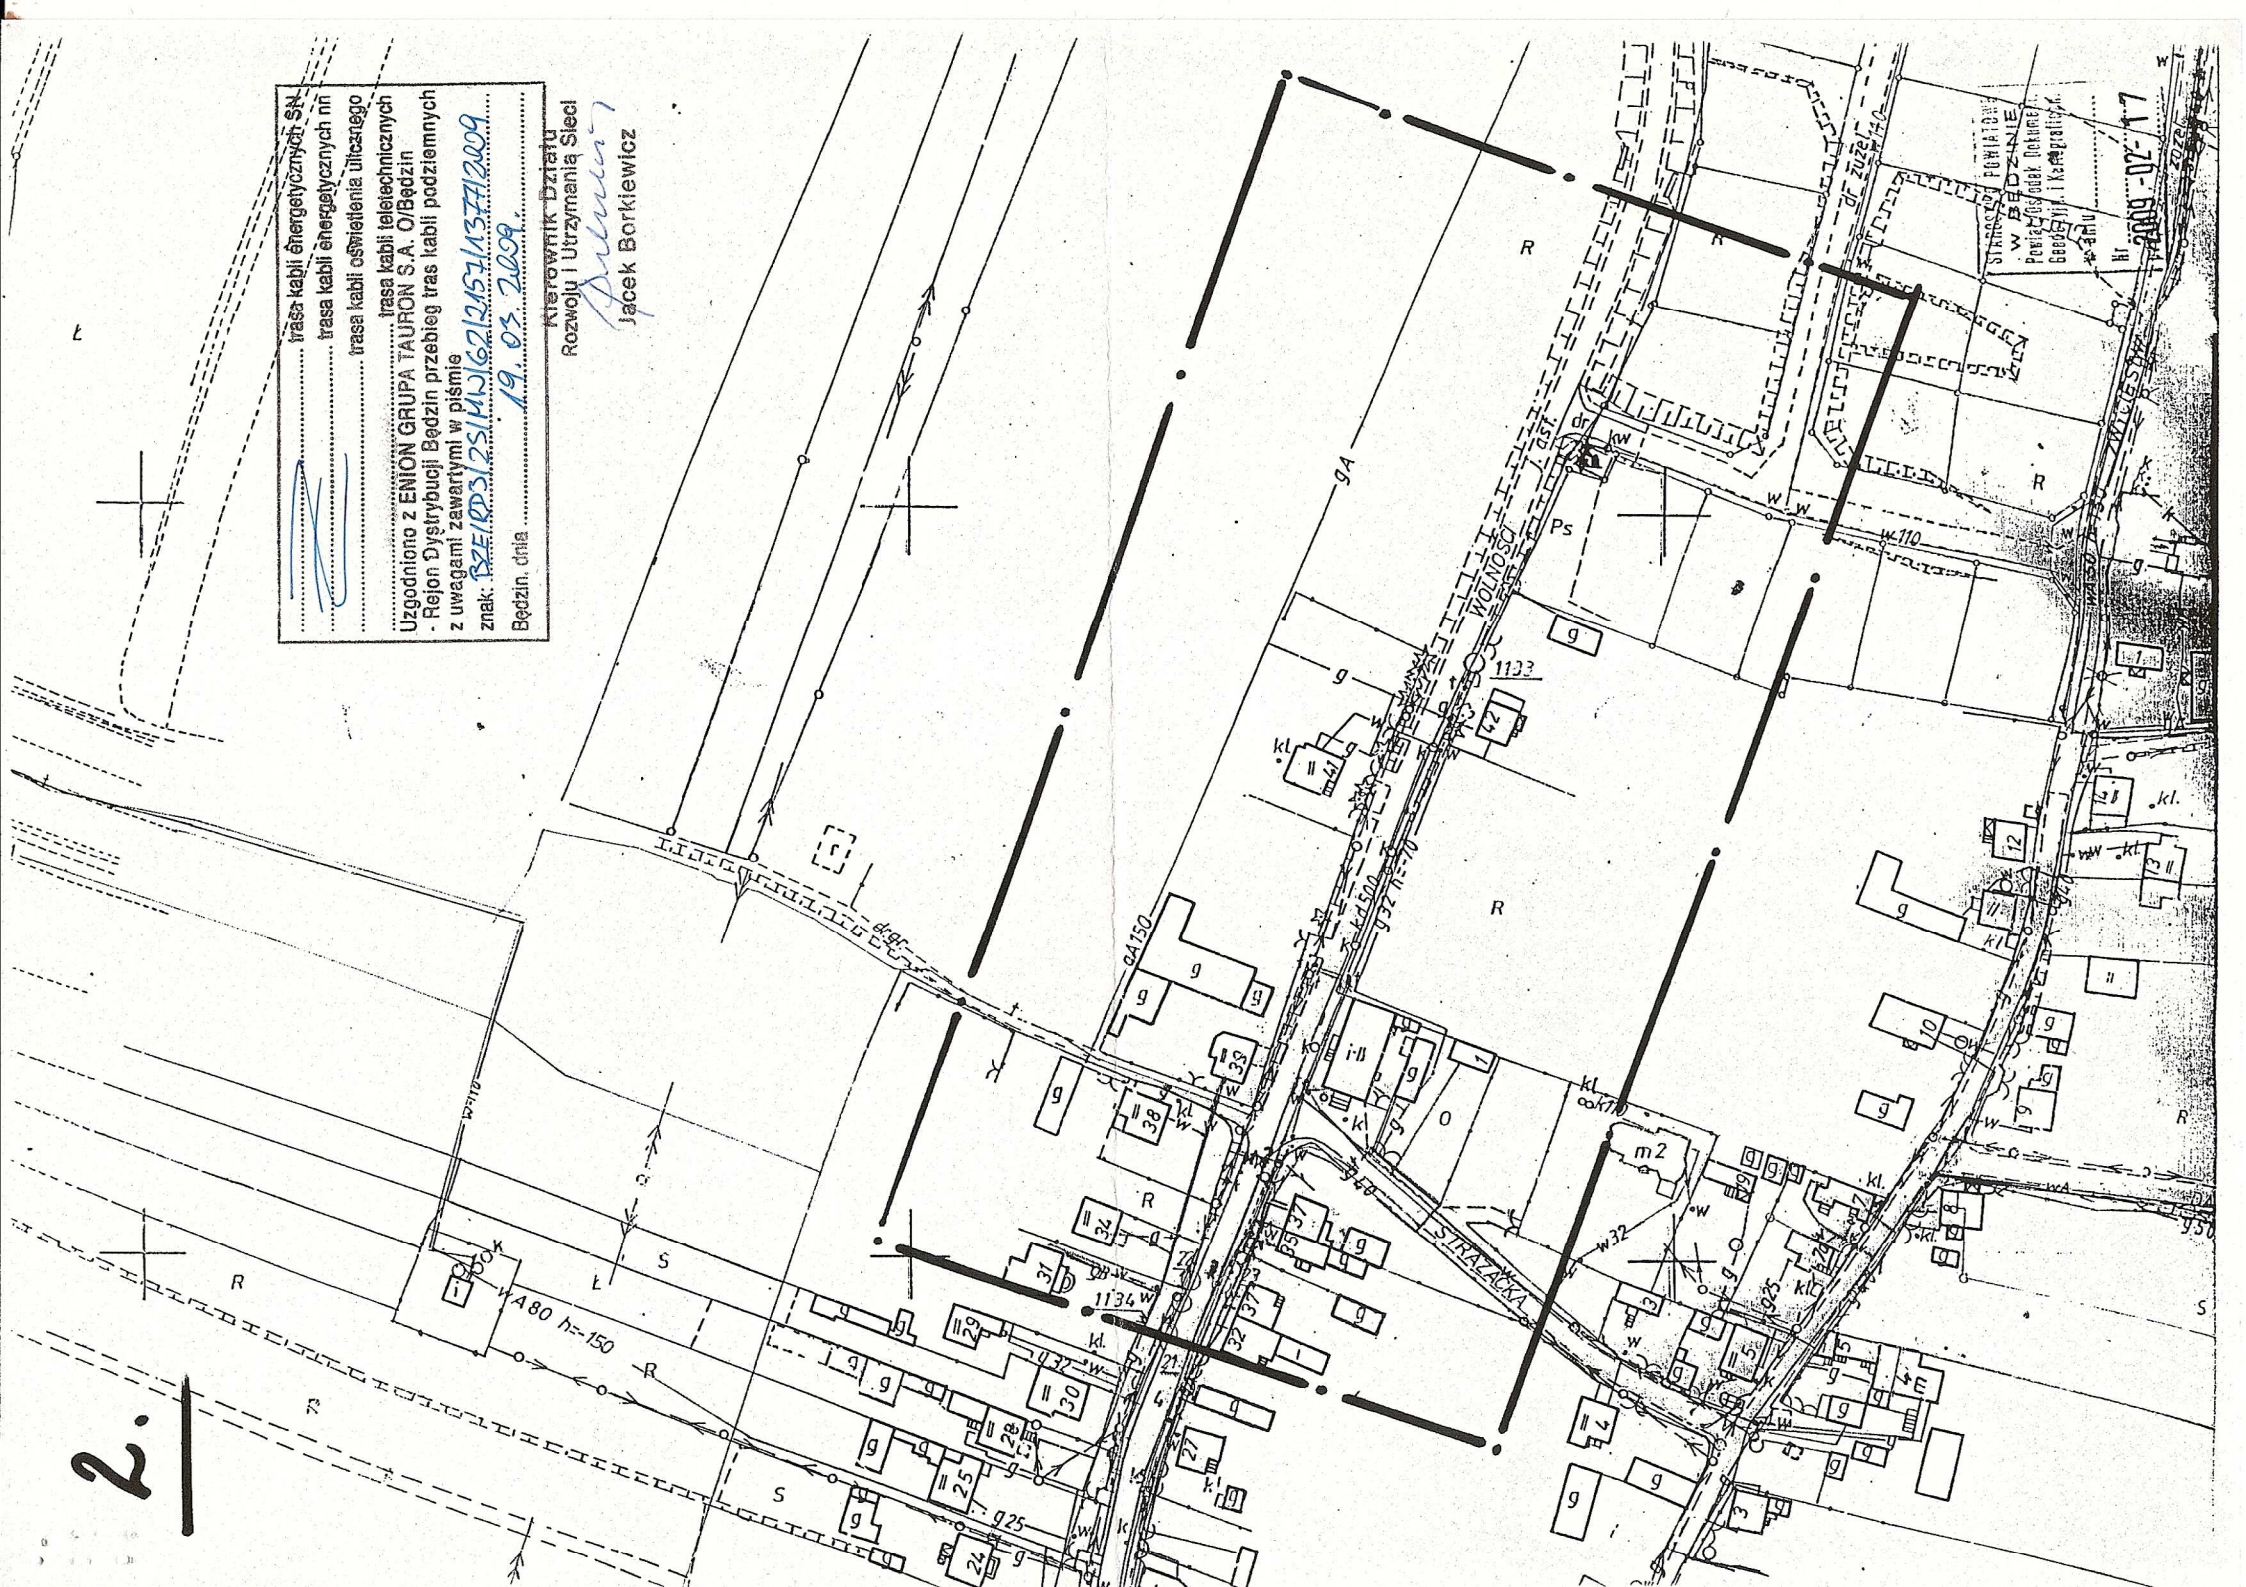

STANOWISKO FOTIOTECHNICZNE
W BĘDZINIE
Początek i koniec Dokumentacji
Geodezyjnej i Kartograficznej
19.03.2009 - 02-17