2.

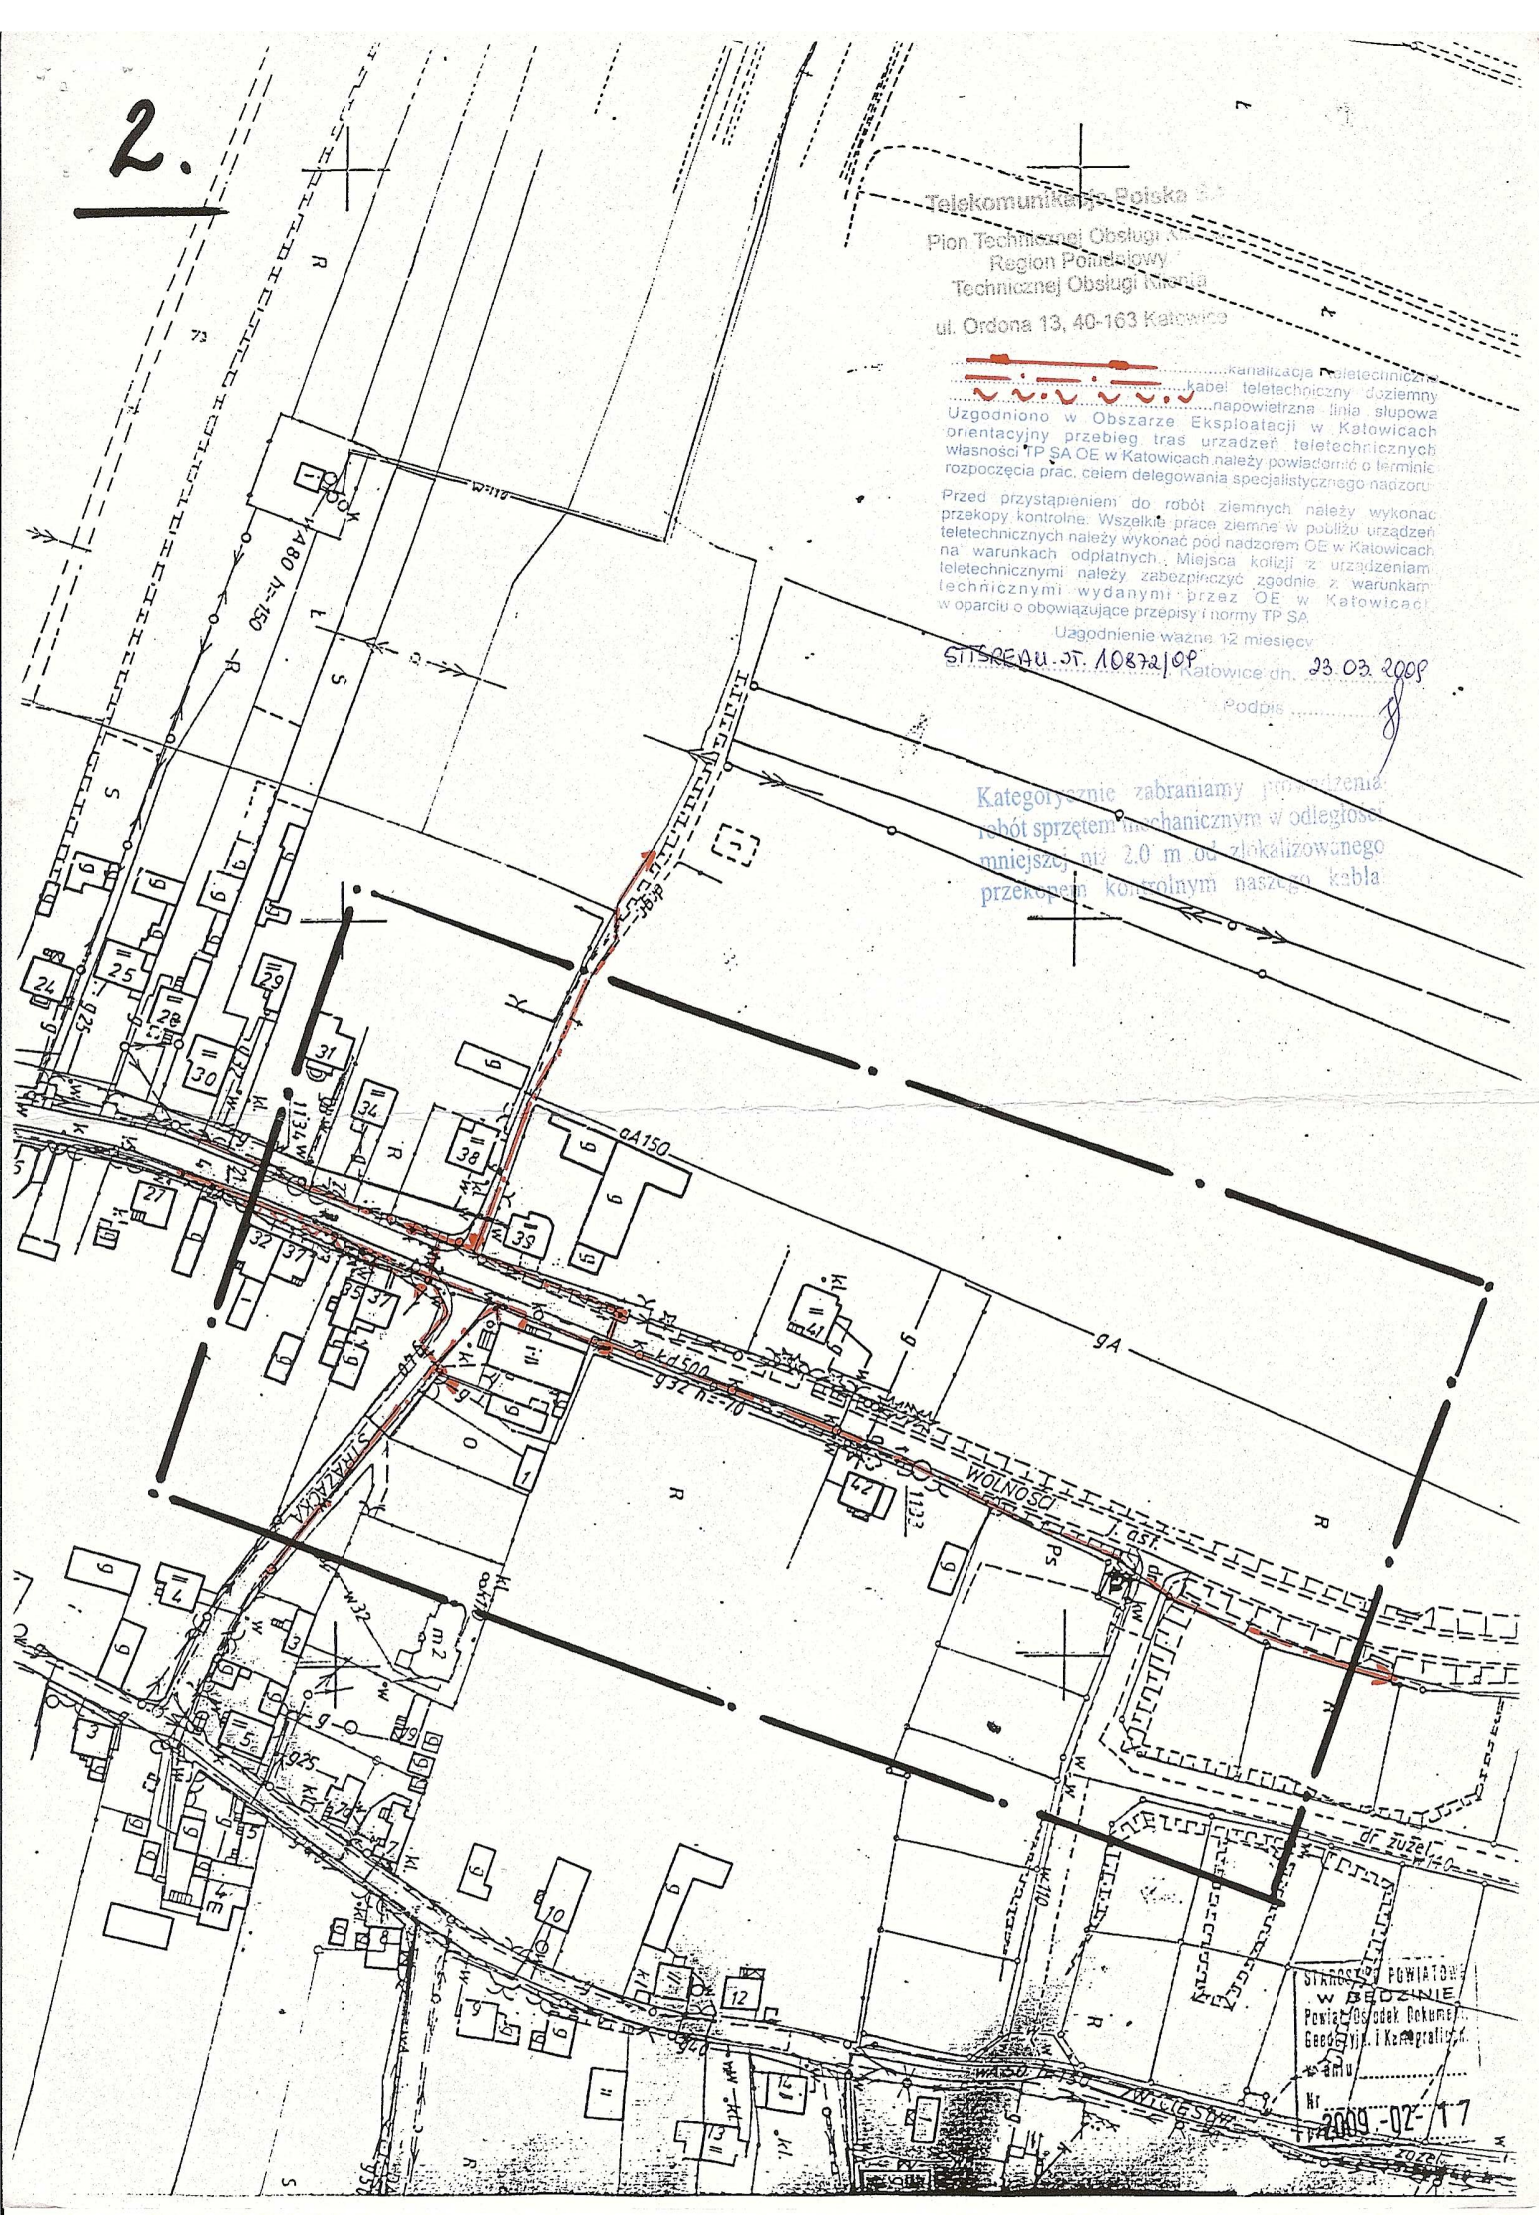
Telekomunikacja Polska
Pion Technicznej Obsługi
Region Poniatowy
Technicznej Obsługi
ul. Ordona 13, 40-163 Katowice
.....kanalizacja teletechniczna
.....kabel teletechniczny doziemny
.....napowietrzna linia słupowa
Uzgodniono w Obszarze Eksploatacji w Katowicach orientacyjny przebieg tras urządzeń teletechnicznych własności TP SA OE w Katowicach należy powiadomić o terminie rozpoczęcia prac, celem delegowania specjalistycznego nadzoru
Przed przystąpieniem do robót ziemnych należy wykonać przekopy kontrolne. Wszelkie prace ziemne w pobliżu urządzeń teletechnicznych należy wykonać pod nadzorem OE w Katowicach na warunkach odpłatnych. Miejsca kolizji z urządzeniami teletechnicznymi należy zabezpieczyć zgodnie z warunkami technicznymi wydanymi przez OE w Katowicach w oparciu o obowiązujące przepisy i normy TP SA
Uzgodnienie ważne 12 miesięcy
ST.TSREJU. ST. 10872/08
Katowice dn. 23.03.2008
Podpis
Kategorycznie zabraniamy prowadzenia robót sprzętem mechanicznym w odległości mniejszej niż 2.0 m od zlokalizowanego przekopem kontrolnym naszego kabla
STAROSTWO POWIATOWE W BĘDZINIE
Powiatowy Ośrodek Dokumentacji Geodezyjno-Kartograficznej
Data
Nr 2009-02-17
WOLNOŚCI
gA150
gA
gA80 n=150
gA32 n=70
gA25
gA20
STRAŻACKA
dr. żużel
dr. żużel