Widok profilu krawężnika prawostronnego – odcinek 1

Przekroje charakterystyczne (4)

(1)	(2)	(3)	(4)	(5)	(6)	(7)	(8)	(9)	(10)	(11)	(12)
21.01m	21.01m	21.01m	23.22m	23.22m	21.84m	21.84m	21.84m	21.84m	21.84m	34.81m	22.54m

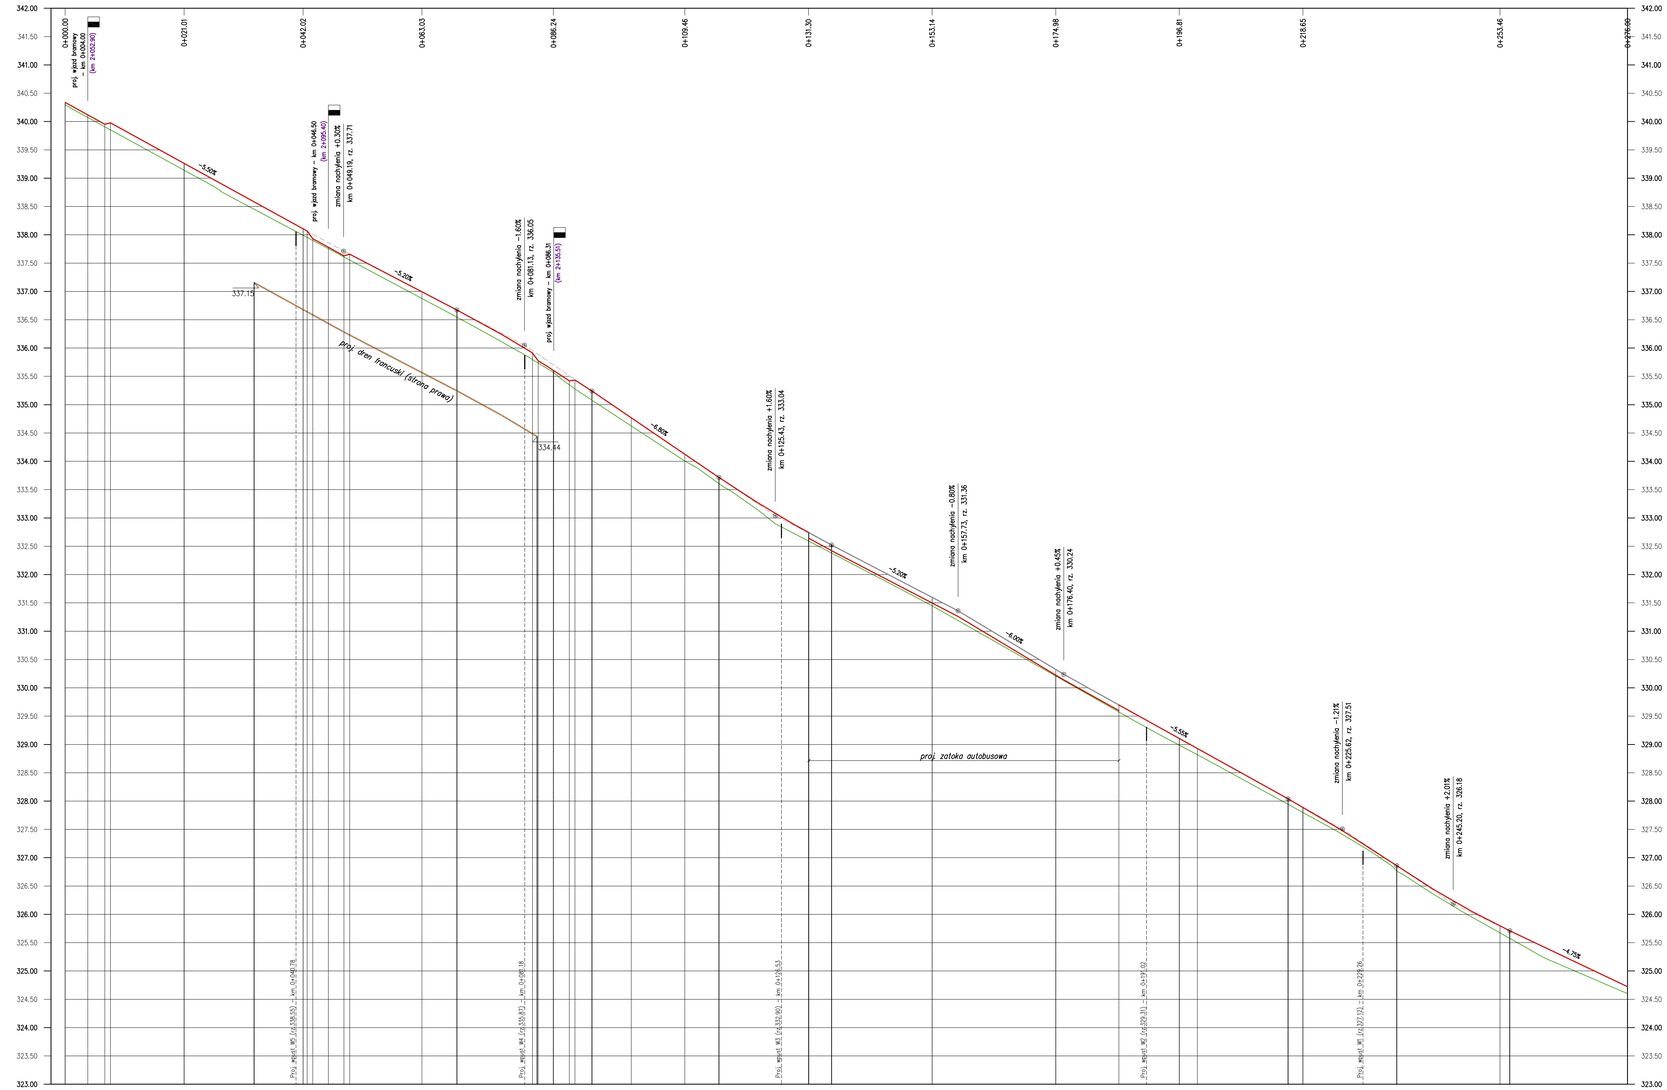

Rzędne niwelety projektowanej	340.34	338.26	337.63	336.99	336.67	335.77	333.72	332.42	331.50	331.26	328.04	326.86	325.79	324.72
Rzędne terenu istniejącego	340.30	338.14	337.63	336.87	336.54	335.69	333.61	332.38	331.45	331.19	327.94	326.77	325.67	324.59
Różnice rzędnych	0.12	0.12	0.00	0.12	0.13	0.08	0.11	0.04	0.05	0.07	0.10	0.09	0.12	0.13
Spadki, wzniesienia i łuki pionowe	i=−5.50% 49.19	i=−5.20% 20.00	L=23.87m R=1500.00m a i=−1.60‰ f=0.05m Tw=11.94m Tp=11.93m	i=−6.80% 22.43	L=19.89m R=1250.00m a i=1.60‰ f=0.04m Tw=9.94m Tp=9.95m	i=−5.20% 22.39	i=−6.00% 16.65	i=−5.55% 39.61	L=19.20m R=1600.00m a i=−1.25‰ f=0.03m Tw=9.60m Tp=9.60m	L=19.97m R=1000.00m a i=2.01‰ f=0.05m Tw=9.98m Tp=9.99m	i=−4.75% 20.72			
Proste, krzywe i łuki poziome	L=63.03m	L=46.44m R=246.75m =10°46'57" IWG=1.10m	L=120.17m								L=12.64m R=8.00m =90°31'44" IWG=3.37m	L=33.72m		
Odległości	00.00 04.00 21.01 33.37 42.80 46.80 63.03	63.03 69.19	69.19 85.63 89.63 89.74 89.98	89.98 93.06	93.06 00.00 09.46	09.46 15.49	15.49 31.88 35.38	35.38 51.14	51.14 57.73	57.73 74.18 76.40	76.40 86.15	86.15 96.81	96.81 00.00	00.00 16.02 18.65	18.65 29.63	29.63 35.22	35.22 42.27	42.27 53.46 55.19	55.19 76.00
Kilometraż, hektometraż	0	100	200																

LEGENDA:

- istn. krawędź jezdni
- proj. niwelety krawężnika
- proj. dren francuski
- proj. wpust uliczny
- proj. wjazd bramowy
- km 1+332.37 — kilometraż drogi wojewódzkiej nr 913
- km 0+086.31 — kilometraż roboczy

PRACOWNIA DROGOWA
AB-PROJEKT

mgr inż. ANDRZEJ BZÓWKA
41-215 SOSNOWIEC
UL. STARZYŃSKIEGO 51
TEL/FAX: (032)263-39-33
NIP: 631-166-41-13

UMOWA NR: PP/27/2009 z dnia 15.06.2009r.

INWESTOR: Urząd Gminy w Bobrownikach ul. Gminna 8, 42-582 Bobrowniki

TYTUŁ OPRACOWANIA:
Projekt architektoniczno - budowlany chodnika przy ul. Wolności w Myszkowicach w ciągu drogi wojewódzkiej nr 913

TYTUŁ RYSUNKU:
Profil podłużny krawężnika (odcinek 1)

OPRACOWAŁ: mgr inż. Mieczysław KOT	NR UPR.:	PODPIS:	SKALA:	1:500/50
KONSTRUOWAŁA: mgr inż. Magdalena ZMUDZKA-PIOSIK	NR UPR.:	PODPIS:	DATA:	wrzesień 2009
PROJEKTOWAŁ: mgr inż. Andrzej BZÓWKA	NR UPR.: 107/98	PODPIS:	BRANŻA:	DROGOWA
SPRAWDZIŁ: inż. Aleksander GAMRACY	NR UPR.: 1807/94	PODPIS:	NR RYS.:	3.1