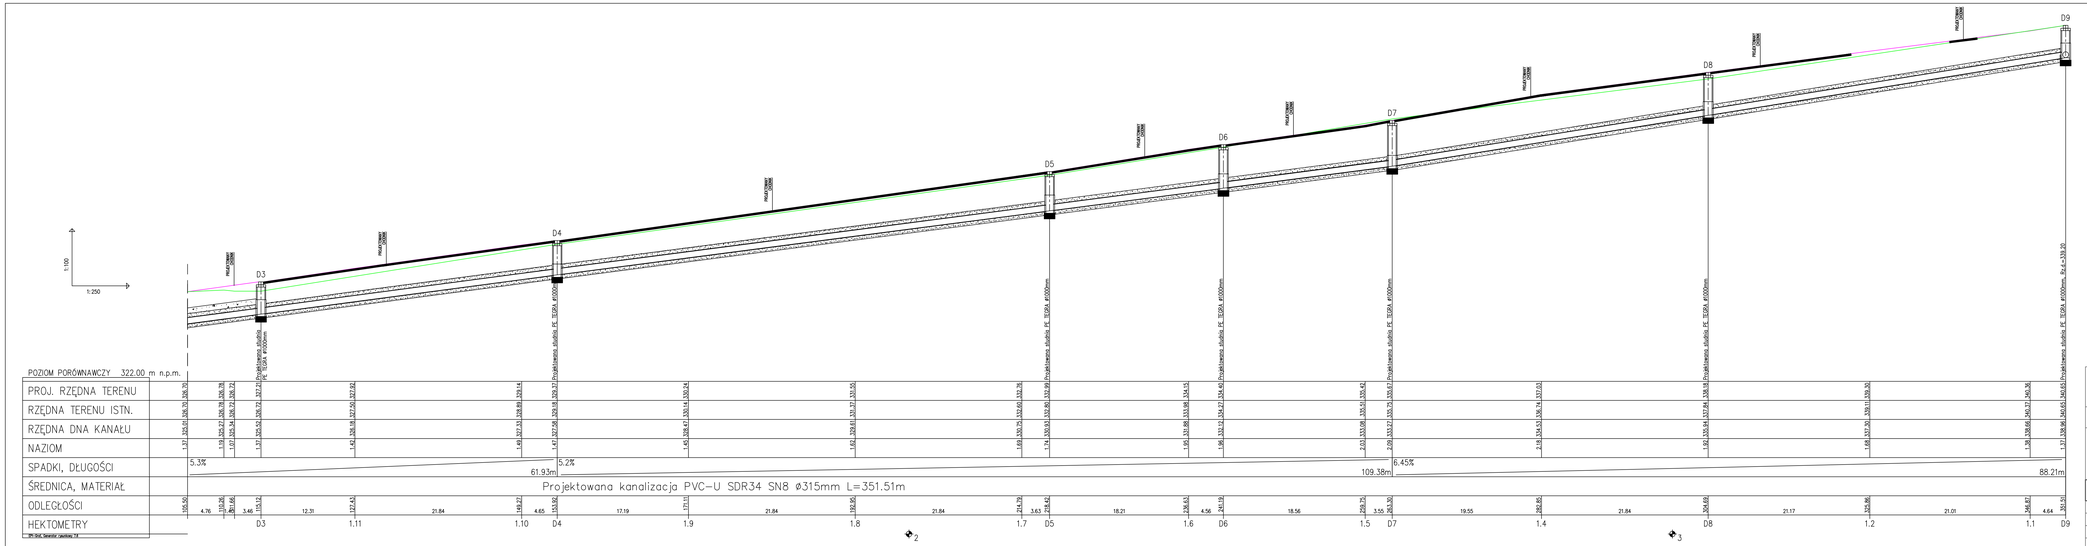

UWAGI

Na odcinkach kanalizacji deszczowej, gdzie poziom jest mniejszy niż 1,2 m należy kanalizację ocieplić według schematu.
Na całej długości kanalizacji zastosować podsypkę i obsypkę 20cm;
Pod powierzchnią asfaltową wykop zasypać w całości piaskiem;
Przed rozpoczęciem montażu rur wykop należy dokładnie odwodnić;
Rury kanalizacyjne ułożyć na dnie wykopu;
O pod powierzchnią asfaltową zagęścić do wartości 98%
Wszystkie napotkane przewody podziemne na trasie wykonywanego wykopu, krzyżujące się lub biegnące równolegle z wykopem powinny być zabezpieczone przed uszkodzeniem, a w razie potrzeby podwieszone w sposób zapewniający ich eksploatację;
Zabezpieczenie kabli wykonać zgodnie z: PN/E-05125; PN-73/E-05100;
Zabezpieczenie gazociągu wykonać zgodnie i normą PN-91/M-34501
ROBOTY ZIEMNE WYKONAĆ ZGODNIE Z NORMĄ: PN-B-10736; PN-B-06050;

LEGENDA

TEREN PROJEKTOWANY
TEREN ISTNIEJĄCY

SCHEMAT ODEPLENIA KANALIZACJI DESZCZOWEJ

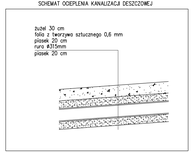

PRACOWNIA DROGOWA AB-PROJEKT	mgr inż. ANDRZEJ BZÓWKA 41-219 BOBROWIEC UL. STARZYŃSKIEGO 91 TEL/FAX: (0**72)283-39-29 NIP: 671-166-41-17
NUMER TEMATU: z dnia 15.06.2009r PW/27/2009R	INWESTOR: Urząd Gminy w Bolesławiecu ul. Ćwilma 8, 42-982 Bolesławiki
TYTUŁ OPRACOWANIA: Projekt architektoniczno-budowlany kanalizacji deszczowej przy ul. Wolności w Myszkowicach w ciągu drogi wojewódzkiej nr 913 (odcinek 1)	
TYTUŁ RYSUNKU: Profil podłużny kanalizacji deszczowej – cz.2	

OPRACOWAŁA:		MP. UPR.:		PODPIS:	SKALA: 1:250/100
SZKICOWAŁA:		MP. UPR.:		PODPIS:	DATA: wrzesień 2009
PRZEJRZYWAŁA:	mgr inż. Krzysztof BZÓWSKA	MP. UPR.:	8/2564/POM/89	PODPIS:	BRANŻA: INSTALACYJNA
SPRAWDZIŁ:	mgr. inż. Monika BZÓWSKA	MP. UPR.:	7620/17/Ob	PODPIS:	NR RYS.: 4