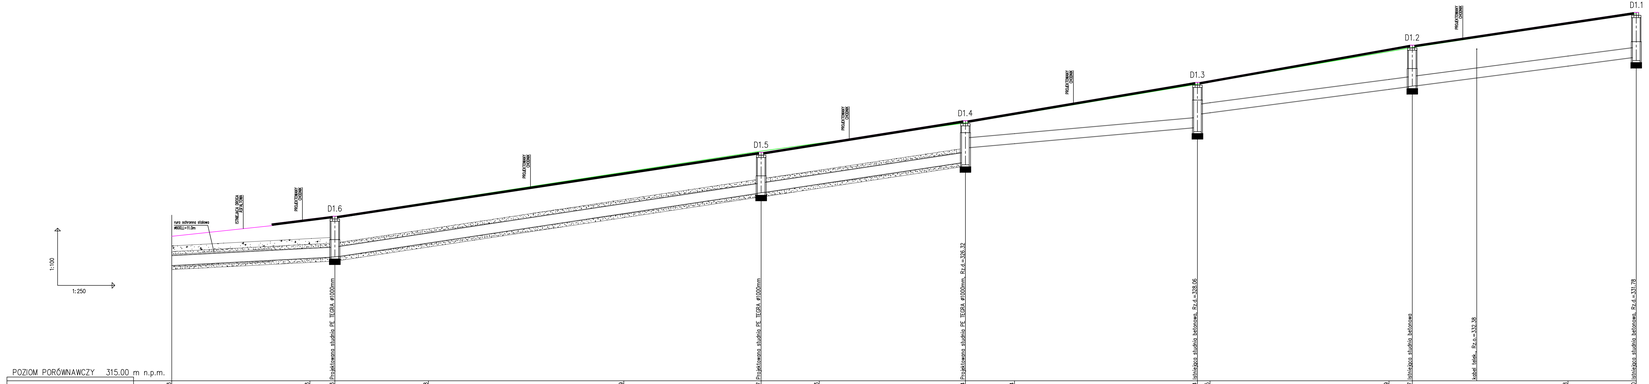
D1.1
D1.2
D1.3
D1.4
D1.5
D1.6
PROJ.STUDNIA DN1000
PROJ.STUDNIA DN1000
PROJ.STUDNIA DN1000