ŚCIANKA M2 w km DW 913: 1+192.54

PRZEKRÓJ B-B

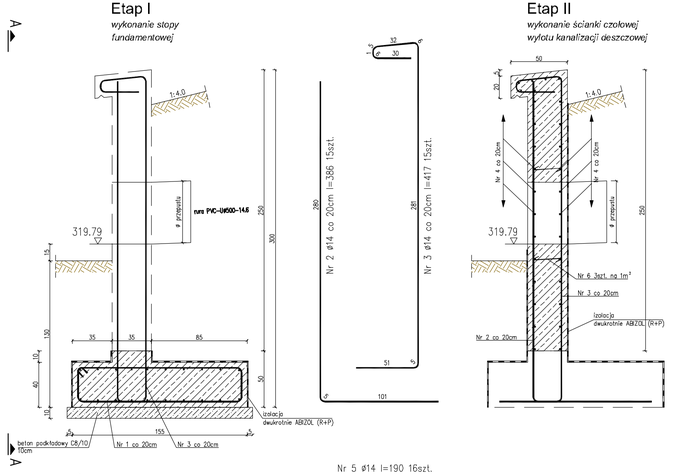

WIDOK A-A

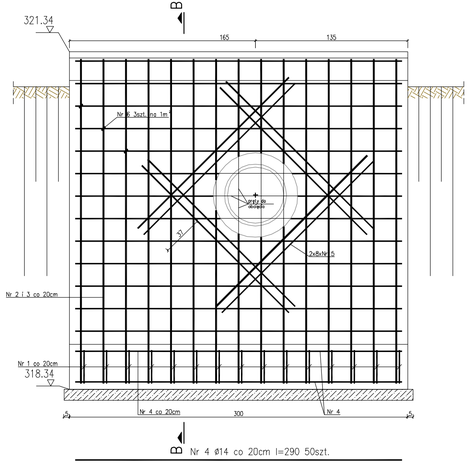

Zestawienie stali zbrojeniowej

Poz.	Ilość [szt.]	Średnica [mm]	Stal	Długość [cm]	Długość całkowita [m]	Masa jednostkowa pręta [kg/m]	Masa prętów [kg]
Nr 1	15	14	18G2	361	54.15	1.21	65.52
Nr 2	15	14	18G2	386	57.90	1.21	70.06
Nr 3	15	14	18G2	417	62.55	1.21	75.69
Nr 4	50	14	18G2	290	145.00	1.21	175.45
Nr 5	16	14	18G2	190	30.40	1.21	36.78
Nr 6	23	6	St3S	32	7.36	0.222	1.63
						RAZEM	425.13

MATERIAŁY:
STAL GAT. 18G2, St3S
BETON C30/37 - 4.57m³
BETON PODKŁADOWY C8/10 - 0.51m³

UWAGA:
1. Płaszczyzny muru oporowego przewidziane do zasypania gruntem smarować dwukrotnie ABIZOLEM (R+P) - 2 x 15,90m² = 31.80m²
2. Otwór na przepust należy wyciąć po wykonaniu zbrojenia na całej ściance.

Szczegół kapinosa
skala 1:10

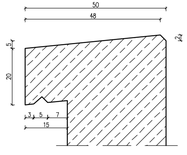

PRACOWNIA DROGOWA AB-PROJEKT
mgr inż. ANDRZEJ BZÓWKA
41-215 SOSNOWIEC
UL. STARZYŃSKIEGO 51
TEL/FAX: (032)263-39-33
NIP: 631-166-41-13

UMOWA NR: PP/27/2009 z dnia 15.06.2009 r.

INWESTOR: Urząd Gminy w Bobrownikach ul. Gminna 8, 42-582 Bobrowniki

TYTUŁ OPRACOWANIA:
Projekt architektoniczno-budowlany kanalizacji deszczowej przy ul. Wolności w Myszkowicach w ciągu drogi wojewódzkiej NR 913 (odcinek 2)

TYTUŁ RYSUNKU:
Zbrojenie ścianki czołowej wylotu kanalizacji deszczowej

KONSTRUOWAŁ: mgr inż. Grzegorz OSTASZEWSKI	NR UPR.:	PODPIS:	SKALA:	1:25, 1:10
PROJEKTOWAŁA: mgr inż. Katarzyna KOTOWSKA	NR UPR.: SLK/2644/POWS/09	PODPIS:	DATA:	wrzesień 2009
PROJEKTOWAŁ: mgr inż. Andrzej BZÓWKA	NR UPR.: 102/98	PODPIS:	BRANŻA:	INSTALACYJNA
SPRAWDZIŁ: mgr inż. Marian BZÓWKA	NR UPR.: 162/19/D/Ks	PODPIS:	NR RYS.:	15