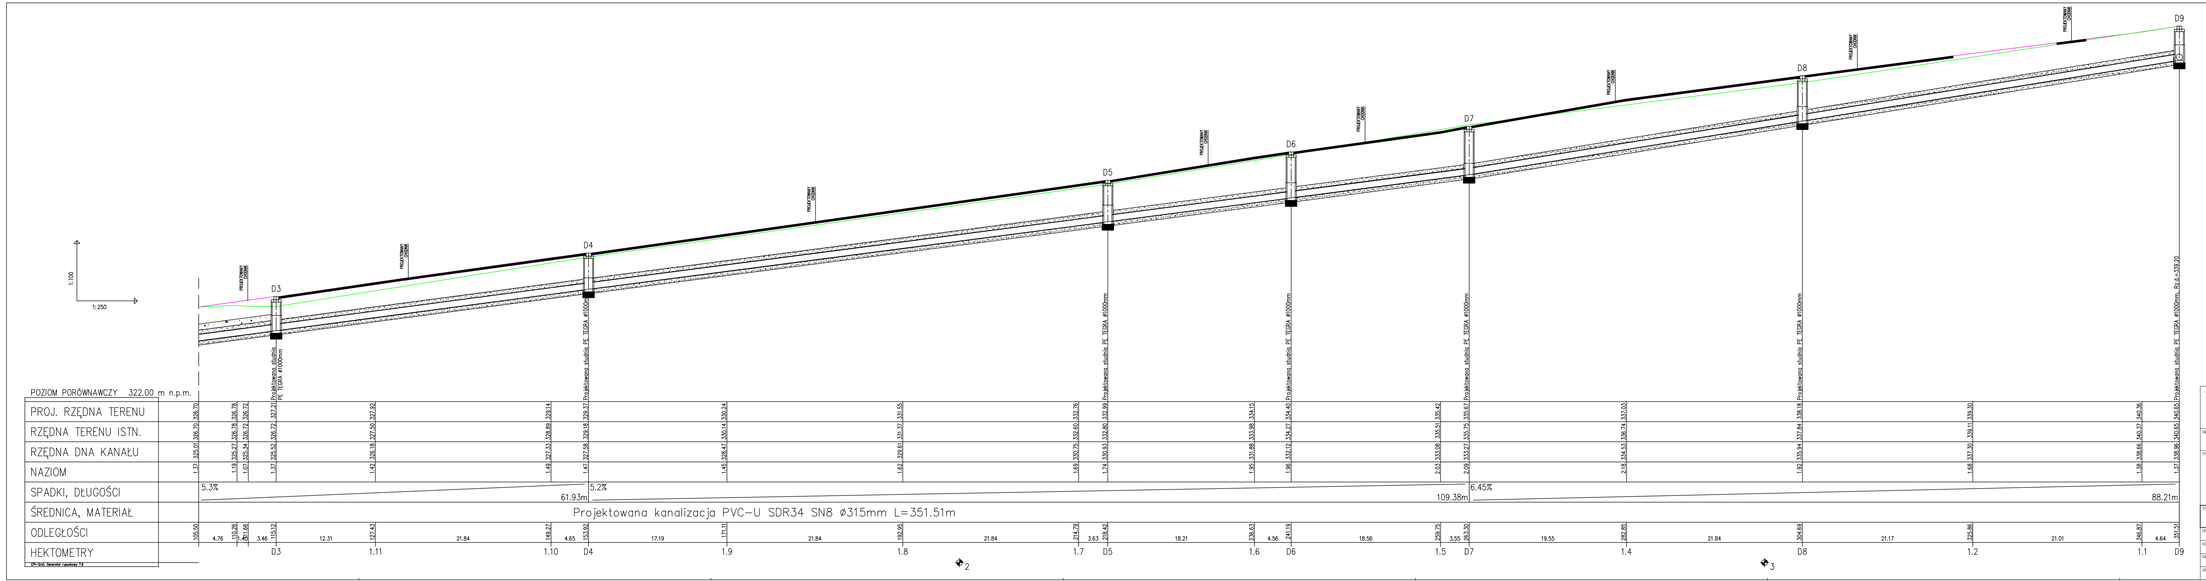

UWAGI
Na odcinkach kanalizacji deszczowej, gdzie nadsypy jest mniejszy niż 1,2 m należy kanalizację ocieplić według schematu.
Na całej długości kanalizacji zastosować podsypkę i obsypkę 20cm;
Pod powierzchnią asfaltową wykop zasypać w całości piaskiem;
Przed rozpoczęciem montażu rur wykop należy dokładnie odwodnić;
Obsypkę należy zagęścić do 95% wartości proctora;
a pod powierzchnią asfaltową zagęścić do wartości 98%
Wszystkie napotkane przewody podziemne na trasie wykonywanego wykopu, krzyżujące się lub biegnące równolegle z wykopem powinny być zabezpieczone przed uszkodzeniem, a w razie potrzeby podwieszone w sposób zapewniający ich eksploatację;
Zabezpieczenie kabli wykonać zgodnie z PN/E-05125; PN-75/E-05100;
Zabezpieczenie gazociągu wykonać zgodnie z normą PN-91/M-34001
ROBOTY ZIEMNE WYKONAĆ ZGODNIE Z NORMĄ: PN-B-10736; PN-B-06050;

LEGENDA
TEREN PROJEKTOWANY
TEREN ISTNIEJĄCY

SCHEMAT ODEPLENIA KANALIZACJI DESZCZOWEJ

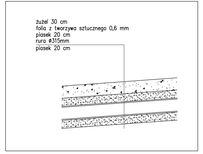

PRACOWNIA DROGOWA
AB-PROJEKT
mgr inż. ANDRZEJ BZÓWKA
41-217 BOBROWIEC
UL. STARZYŃSKIEGO 91
TEL/FAX: (0731)243-39-99
NIP: 871-166-41-19

UMOW. z dnia 15.06.2009r. PP/27/2009R.

INWESTOR: Urząd Gminy w Bobrowniku ul. Gminna 8, 43-982 Bobrowniki

TYTUŁ OPRACOWANIA:

Projekt budowlano-wykonawczy kanalizacji deszczowej przy ul. Wolności w Wyszkowicach w ciągu drogi wojewódzkiej nr 913 (odcinek 1)

TYTUŁ RYSUNKU:

Profil podłużny kanalizacji deszczowej – cz.2

OPRACOWAŁA:		NR UPR.:	PODPIS:	SKALA:	1:250/100
KONSTRUOWAŁA:		NR UPR.:	PODPIS:	DATA:	wrzesień 2009
PROJEKTOWAŁA:	mgr inż. Kazimyera KOTOWSKA	SLO/0449/POOS/09	PODPIS:	BRANŻA:	INSTALACYJNA
SPRAWDZIŁ:	mgr inż. Mirosław BZÓWKA	MI/1192/09	PODPIS:	NR RYS.:	4