

STANISŁAW POWIATOWE
 W BĘDZINIE
 Powiat. Ośrodek Dokument.
 Geodezj. i Kartograficzn.
 W dniu *23*
 Nr
 2009-02-23

Telekomunikacja Polska SA
 Pion Technicznej Obsługi Klienta
 Region Południowy
 Technicznej Obsługi Klienta
 ul. Ordona 13, 40-163 Katowice

.....kanalizacja teletechniczna
kabel teletechniczny doziemny
napowietrzna linia słupowa
 Uzgodniono w Opiętarze Eksploatacji w Katowicach
 orientacyjny przebieg tras urządzeń teletechnicznych
 własności TP SA O.E. Katowicach należy powiadomić o terminie
 rozpoczęcia prac olem delegowania specjalistycznego nadzoru.


Przed przystąpieniem do robót ziemnych należy wykonać
 przekopy kontrolne. Wszelkie prace ziemne w pobliżu urządzeń
 teletechnicznych należy wykonać pod nadzorem OE w Katowicach
 na warunkach odpłatnych. Miejsca kolizji z urządzeniami
 teletechnicznymi należy zabezpieczyć zgodnie z warunkami
 technicznymi wydanymi przez OE w Katowicach
 w oparciu o obowiązujące przepisy i normy TP SA.

Ugodnienie ważne 12 miesięcy

STAREAU ST. 10872108 Katowice dn. 23.09.2009

Podpis *[Signature]*

Kategorycznie zabraniamy prowadzenia
 robót sprzętem mechanicznym w odległości
 mniejszej niż 2,0 m od zlokalizowanego
 przekopem kontrolnym naszego kabla.

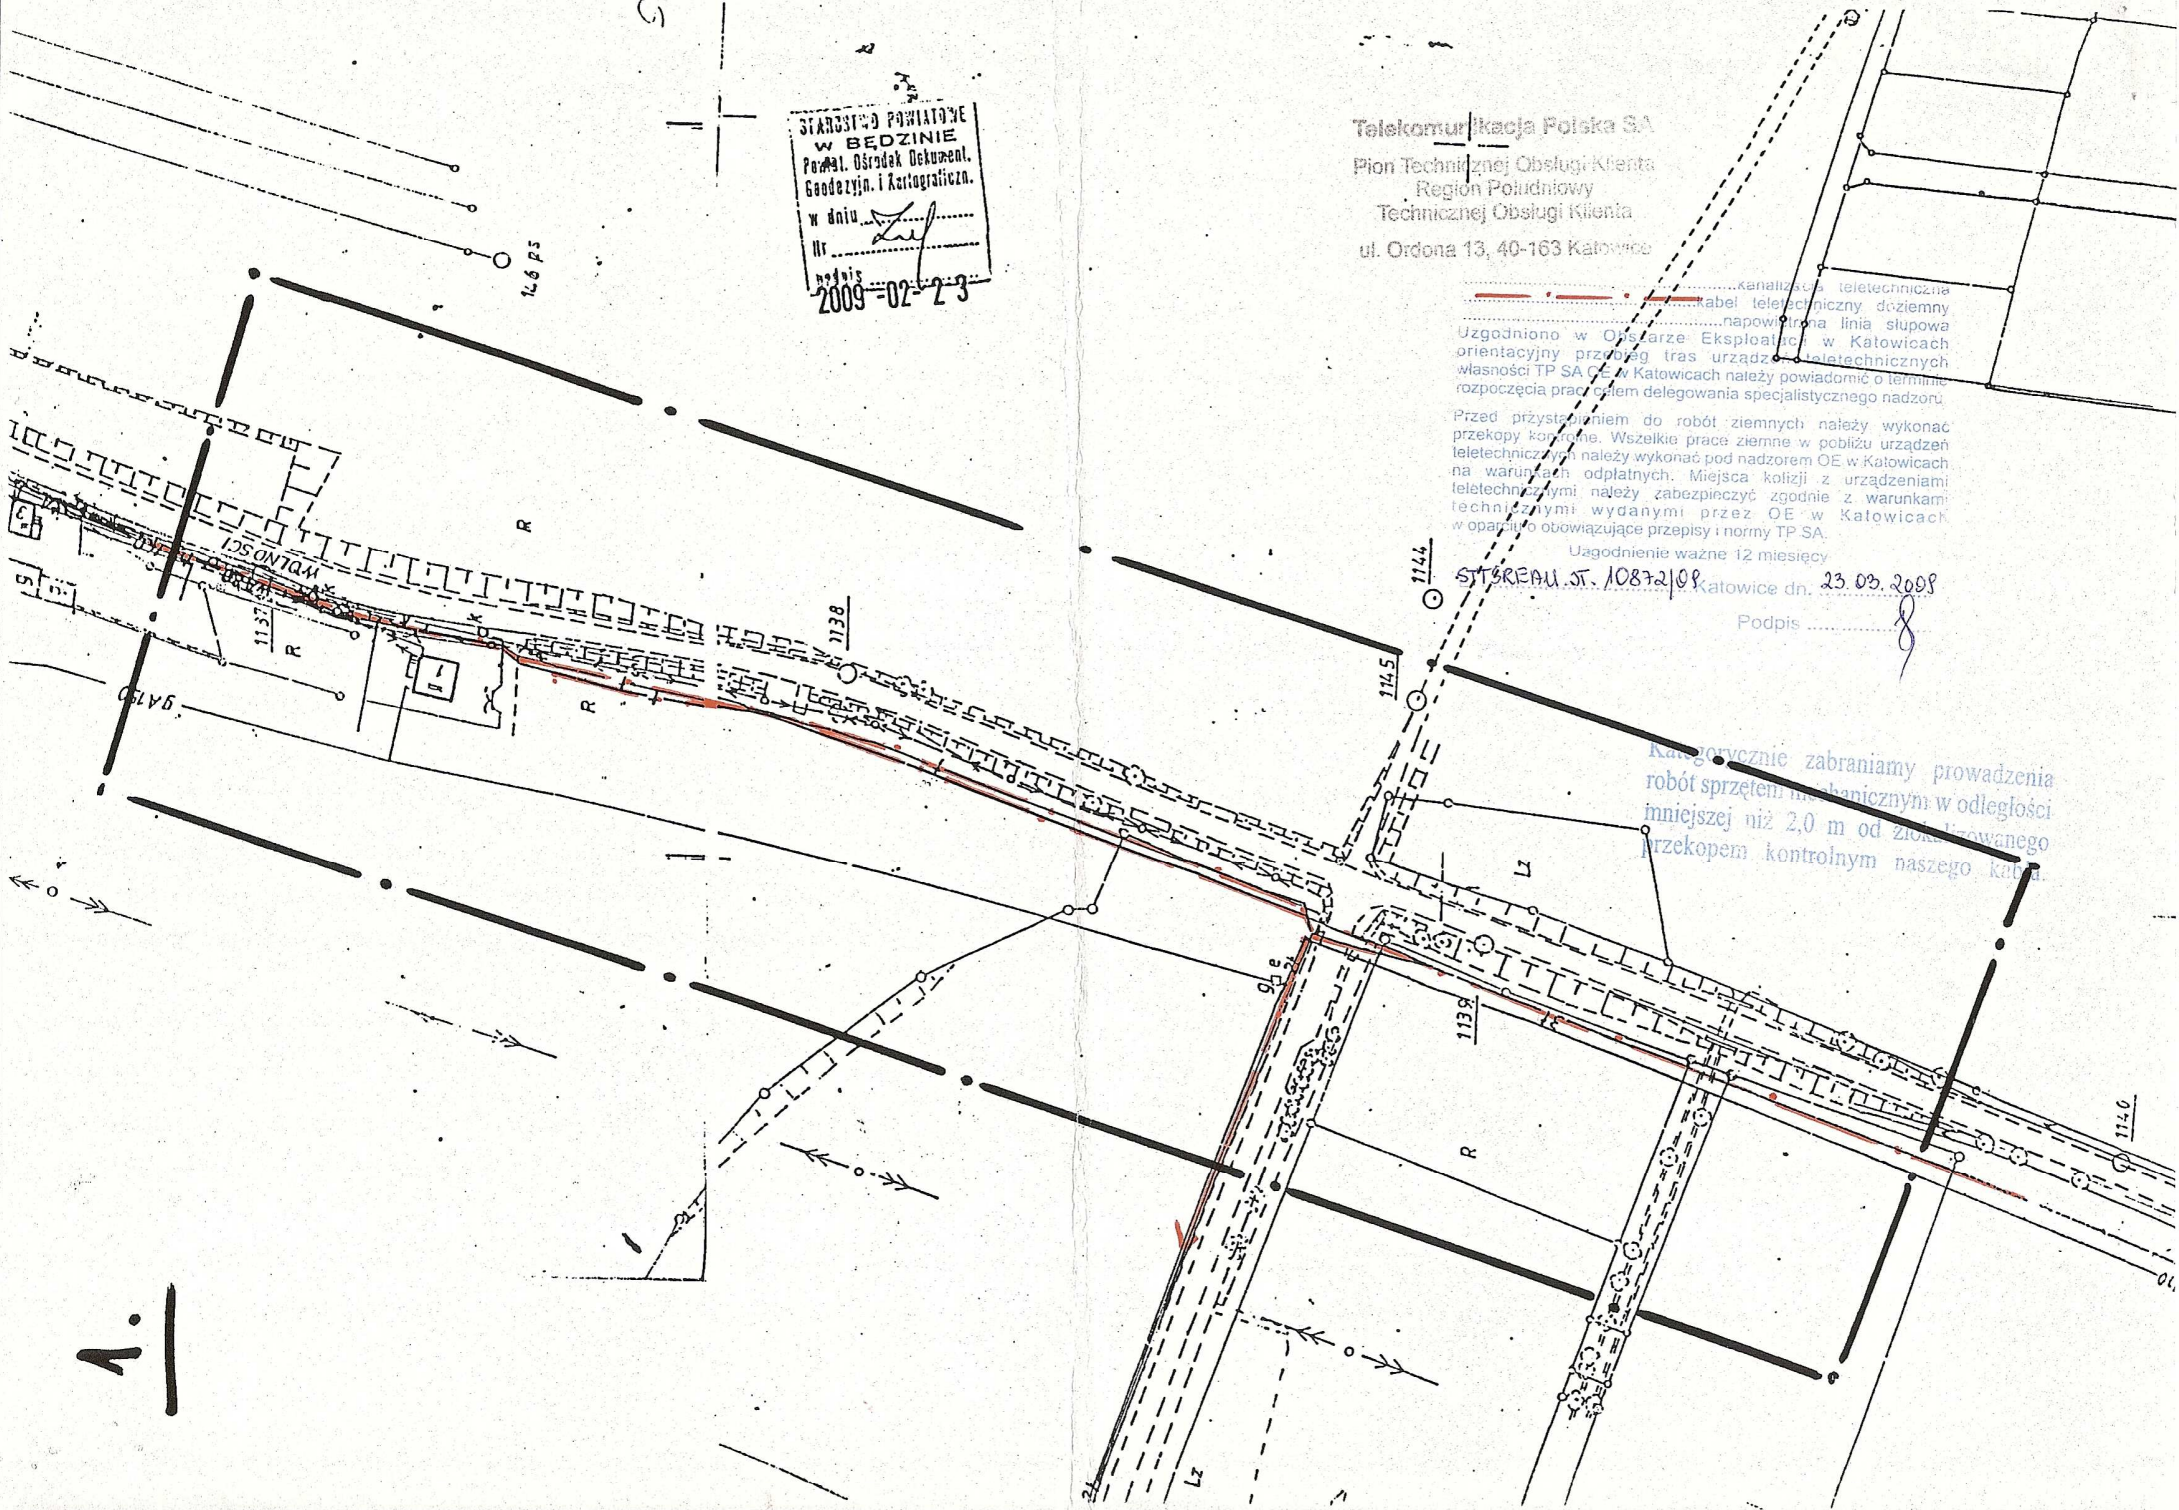

A.