


Widok profilu krawężnika lewostronnego – odcinek 2


Przekroje charakterystyczne (3)

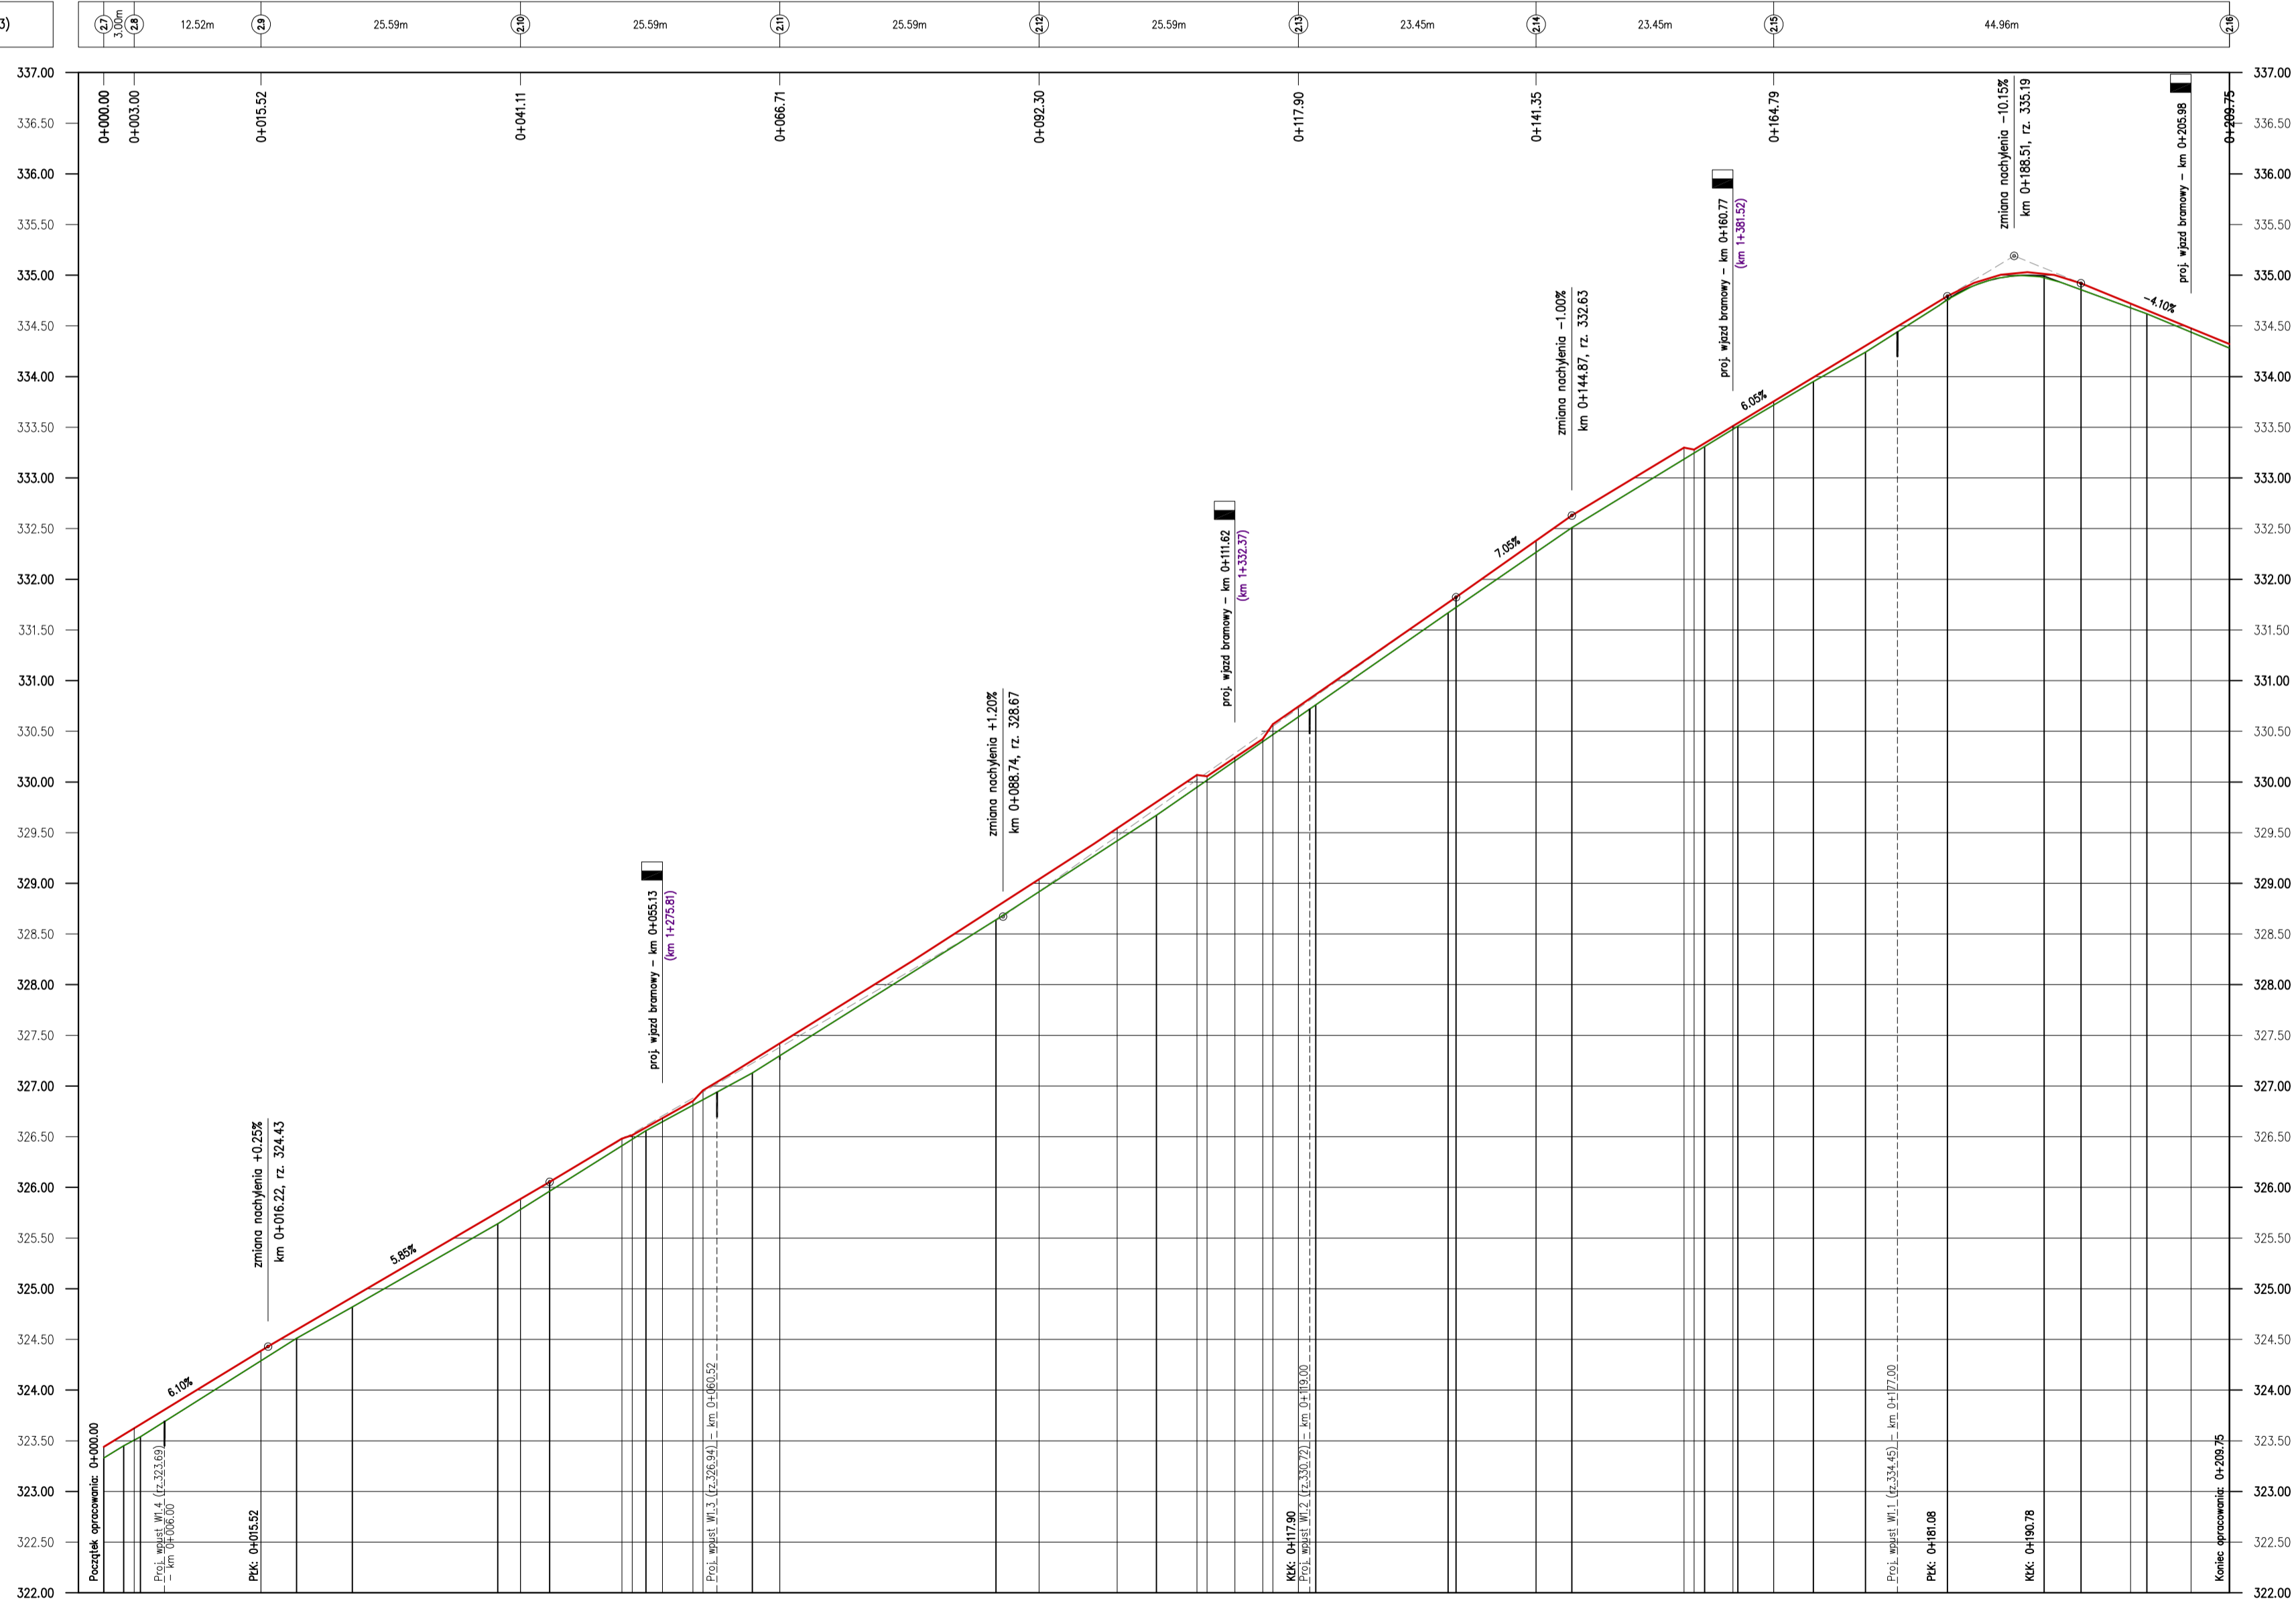

LEGENDA:

- istn. krawędź jezdni
- proj. niweleta krawężnika
- proj. dren francuski
- / proj. wpust uliczny
- proj. wjazd bramowy
- km 1+332.37 kilometr żłobkowy drogi wojewódzkiej nr 913
- km 0+086.31 kilometr żłobkowy drogi

Rzędne niwelety projektowanej	323.44 323.61 324.43 325.89 326.05 326.48 326.87 327.42
Rzędne terenu istniejącego	323.44 323.61 324.43 325.89 326.05 326.48 326.87 327.42
Różnice rzędnych	0.11 0.11 0.10 0.11 0.09 0.07 0.04 0.04 0.12
Spadki, wzniesienia i fuki pionowe	i=6.10% L=16.22m i=5.80% L=27.78m
Proste, krzywe i fuki poziome	L=15.52m L=102.38m R=2486.75m WS=0.52m
Odległości	0.00 0.00 16.22 41.11 44.00 51.14 55.13 59.14 66.71
Kilometr, hektometr	0 100 200

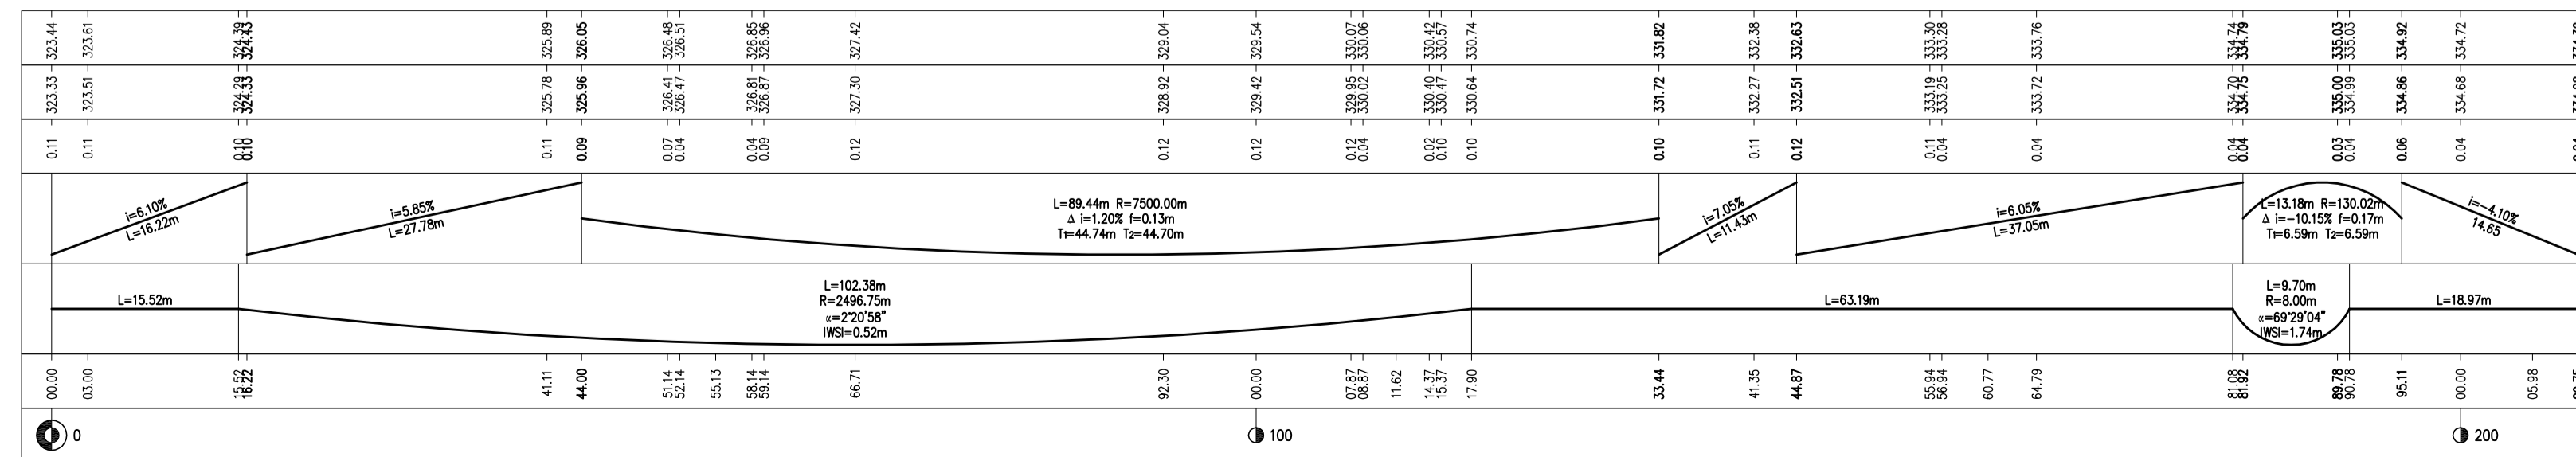

PRACOWNIA DROGOWA		mgr inż. ANDRZEJ BZÓWKA	
AB-PROJEKT		41-215 SOSNOWIEC	
UL. STARZYŃSKIEGO 51		TEL/FAX: (032)263-39-33	
NIP: 631-166-41-13			
UMOWA NR: PP/27/2009	INWESTOR: Urząd Gminy w Bobrowikach	z dnia 15.06.2009r.	
Tytuł opracowania: Projekt budowlano - wykonawczy chodnika przy ul. Wolności w Myszkowicach w ciągu drogi wojewódzkiej nr 913			
Tytuł rysunku: Profil podłużny krawężnika (odcinek 2)			
OPRACOWAŁ: mgr inż. Mieczysław KOJ	NR UPN: _____	POPS: _____	SKALA: 1:500/50
KONSTRUKCJA: mgr inż. Magdalena ZMLDZKA-POSIK	NR UPN: _____	POPS: _____	DATA: lipiec 2009
PROJEKTOWAŁ: mgr inż. Andrzej BZÓWKA	NR UPN: 107/98	POPS: _____	BRANŻA: DROGOWA
SPRAWDZIŁ: inż. Aleksander GAMRACY	NR UPN: 1807/94	POPS: _____	NR RYS.: 3.2