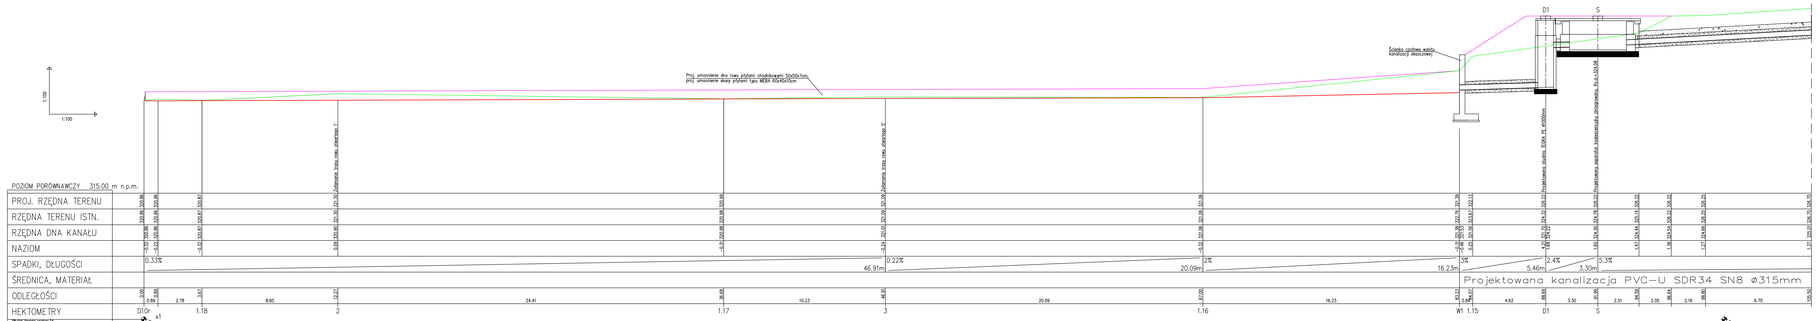

UWAGI
Na odcinkach kanalizacji deszczowej, gdzie rzędna jest mniejszy niż 1,2 m należy zastosować rurę o wzmocnionej ściance.
Na całej długości kanalizacji zastosować podsypkę i obsypkę 20cm;
Pod nawierzchnią asfaltową wykop zasypać w całości piaskiem;
Przed rozpoczęciem montażu rur wykop należy dokładnie odwodnić;
Wszystkie napotkane przewody podziemne na trasie wykonywanej kanalizacji należy przed rozpoczęciem robót ziemnych zabezpieczyć przed uszkodzeniem, a w razie potrzeby podwieszyć
w sposób zapewniający ich eksploatację;
Wykonanie robót ziemnych zgodnie z PN/E-05120; PN-70/E-05030;
Zabezpieczenie ściankami wykopów zgodnie z normą PN-91/W-34500
ROBOTY ZIEMNE WYKONAĆ ZGODNIE Z NORMĄ: PN-B-10736, PN-B-06050;

LEGENDA
TEREN PROJEKTOWANY
TEREN ISTNIEJĄCY

SCHEMAT ODERLINA KANALIZACJI DESZCZOWEJ

PRACOWNIA DROGOWA AB-PROJEKT	mgr Inż. ANDRZEJ BZOWSKA 43-219 BORONYSZ UL. BIAŁKZYŃSKIEGO 31 TEL/FAX: (0**)2263-39-39 NIP: 691-166-41-19
NR ZLEC. PP/272/2009 z dnia 17.06.2009r.	INWESTOR: Urząd Gminy w Dobrzeniu Wielkim ul. Gminna 8, 47-283 Dobrzeń Wielki

TYTUŁ RYSUNKU:
Projekt zaciśnieniowo-budowlany kanalizacji deszczowej przy ul. Wolności w Wysokiej Łące w ciągu drogi wojewódzkiej nr 917 (odcinek I)

TYTUŁ RYSUNKU:
Profil podłużny kanalizacji deszczowej – cz.1

SYTUACJA:	NR UPR:	SKALA:	1:100/100
PROFILE/RZ.:	NR UPR:	DATA:	wrzesień 2009
PROJEKTOWAŁ:	mgr Inż. Ewa BZOWSKA	NAZWISKO:	BIEŁKAPRZYSIEŁ
SPRAWDZ.:	mgr Inż. Medlo BZOWSKA	NAZWISKO:	BIEŁKAPRZYSIEŁ
		DATA:	PIEŚCIAŃSKA
		NR ARK.:	5