



STUDNIA BETONOWA
Z PIERŚCIENIEM ODCIĄŻAJĄCYM

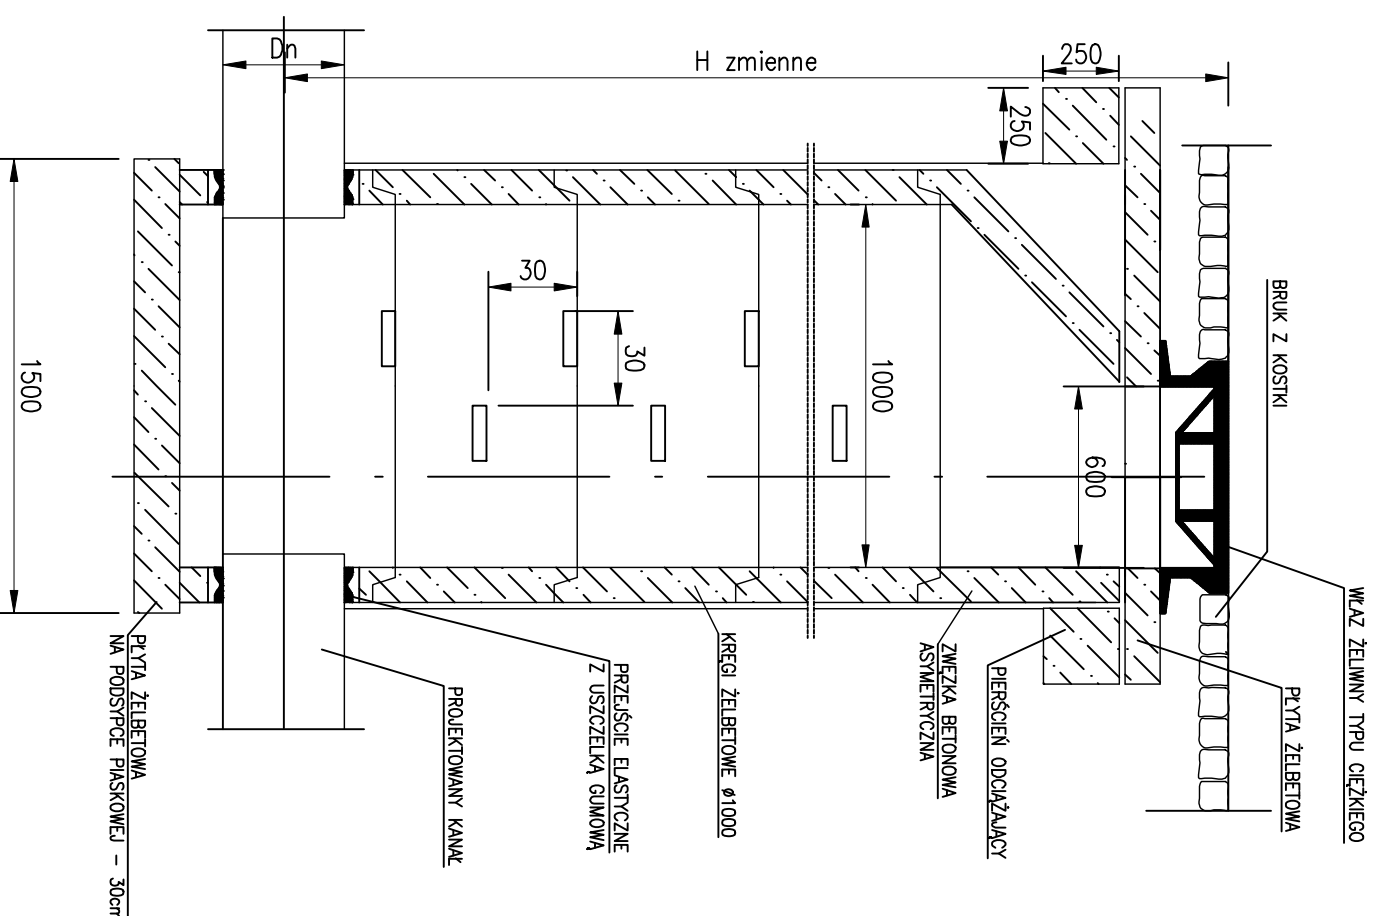

STUDNIA KASKADOWA

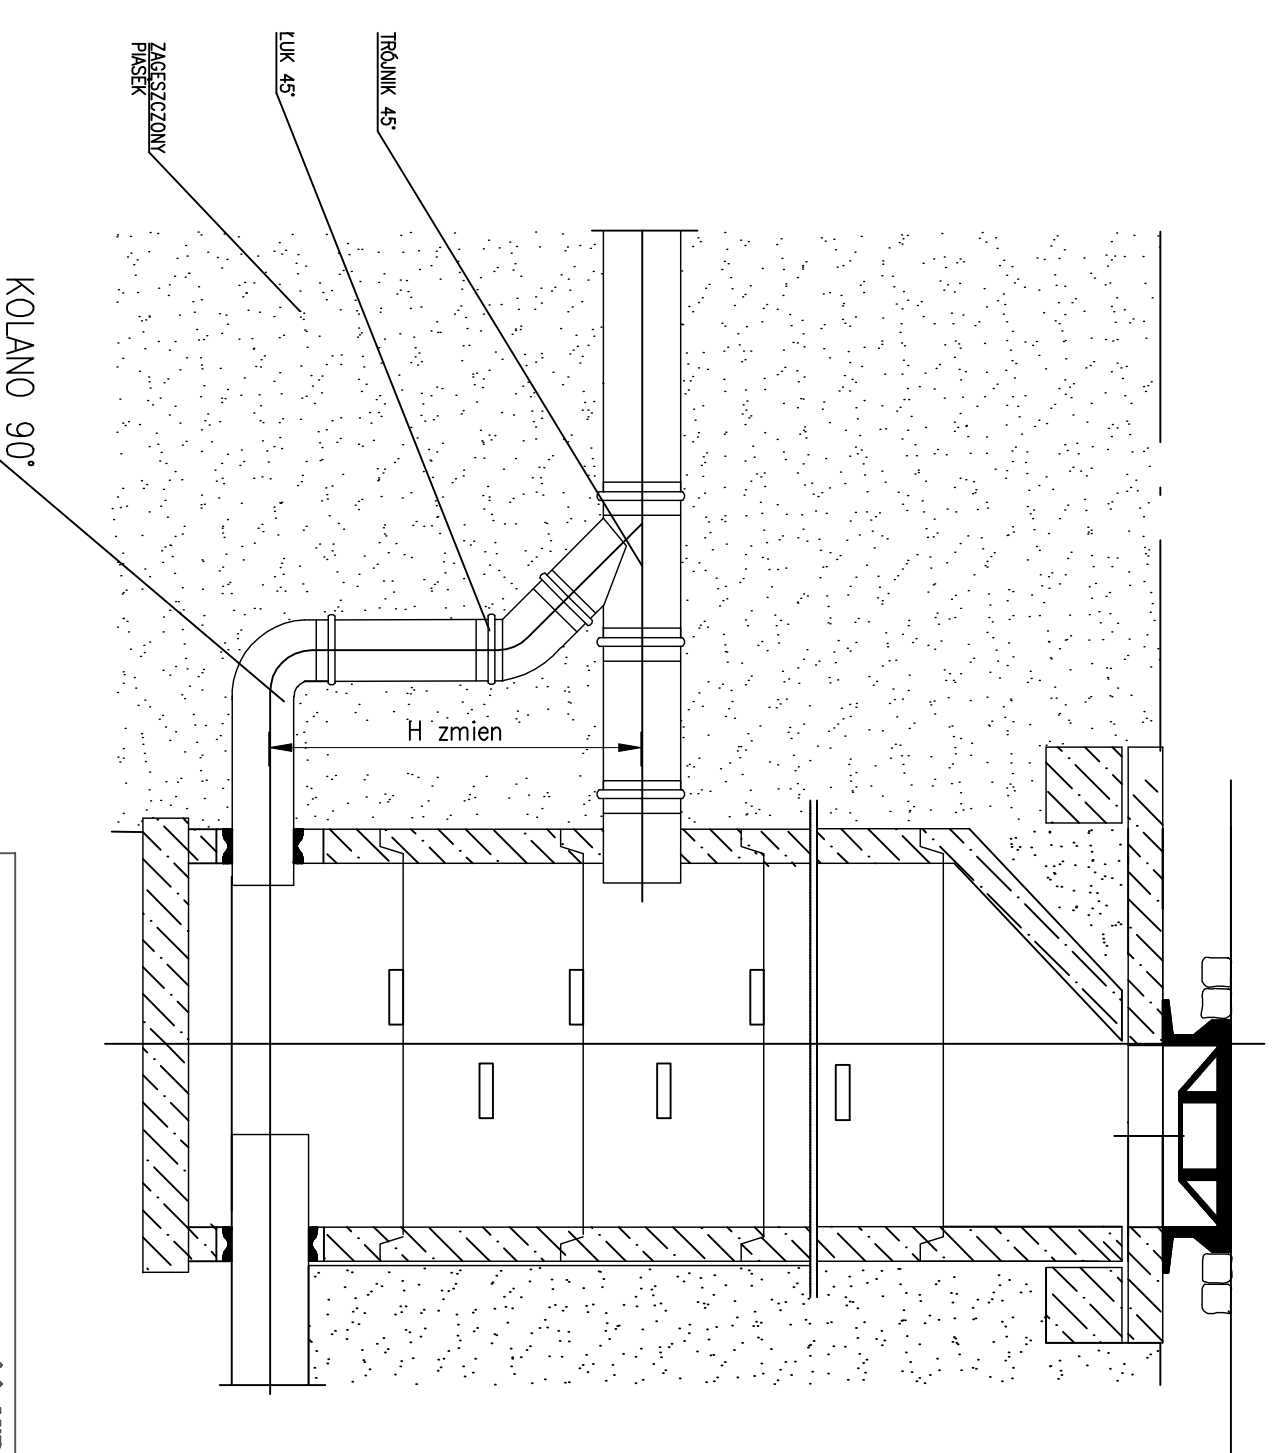

Schemat studni deszczowej betonowej


PRACOWNIA DROGOWA mgr inż. ANDRZEJ BZÓWKA
41-213 SOSNOWIEC
UL. STALZYTYSKIEGO 51
TELEFAX: (092)283-39-33
NIP: 631-164-41-13

AB-PROJEKT Usługi Geol. w Baboszewicach
z dnia 15.06.2009r. ul. Cichnia 8, 42-702 Baboszewice


NUMER NR: P/27/2009
TYTUŁ OPISOWY: Projekt architektoniczno-budowlany
kanalizacji deszczowej przy ul. Wolności w Myszkowicach
w ciągu drogi wojewódzkiej nr 913

| TYTUŁ RYSUNKU: | | SKALA: | |
|----------------|----------|---------|--------------------|
| OPROJEKTOWAŁ: | NR DRSZ: | RODZAJ: | DATA: |
| KONTROLOWAŁ: | NR IPRC: | RODZAJ: | 10 |
| PROJEKTOWAŁ: | NR IPRC: | RODZAJ: | BRZDZ. INSTALACJNA |
| SPRAWDZIŁ: | NR IPRC: | RODZAJ: | BRZDZ. INSTALACJNA |

STUDNIA KANALIZACYJNA
TEGRA Ø1000mm

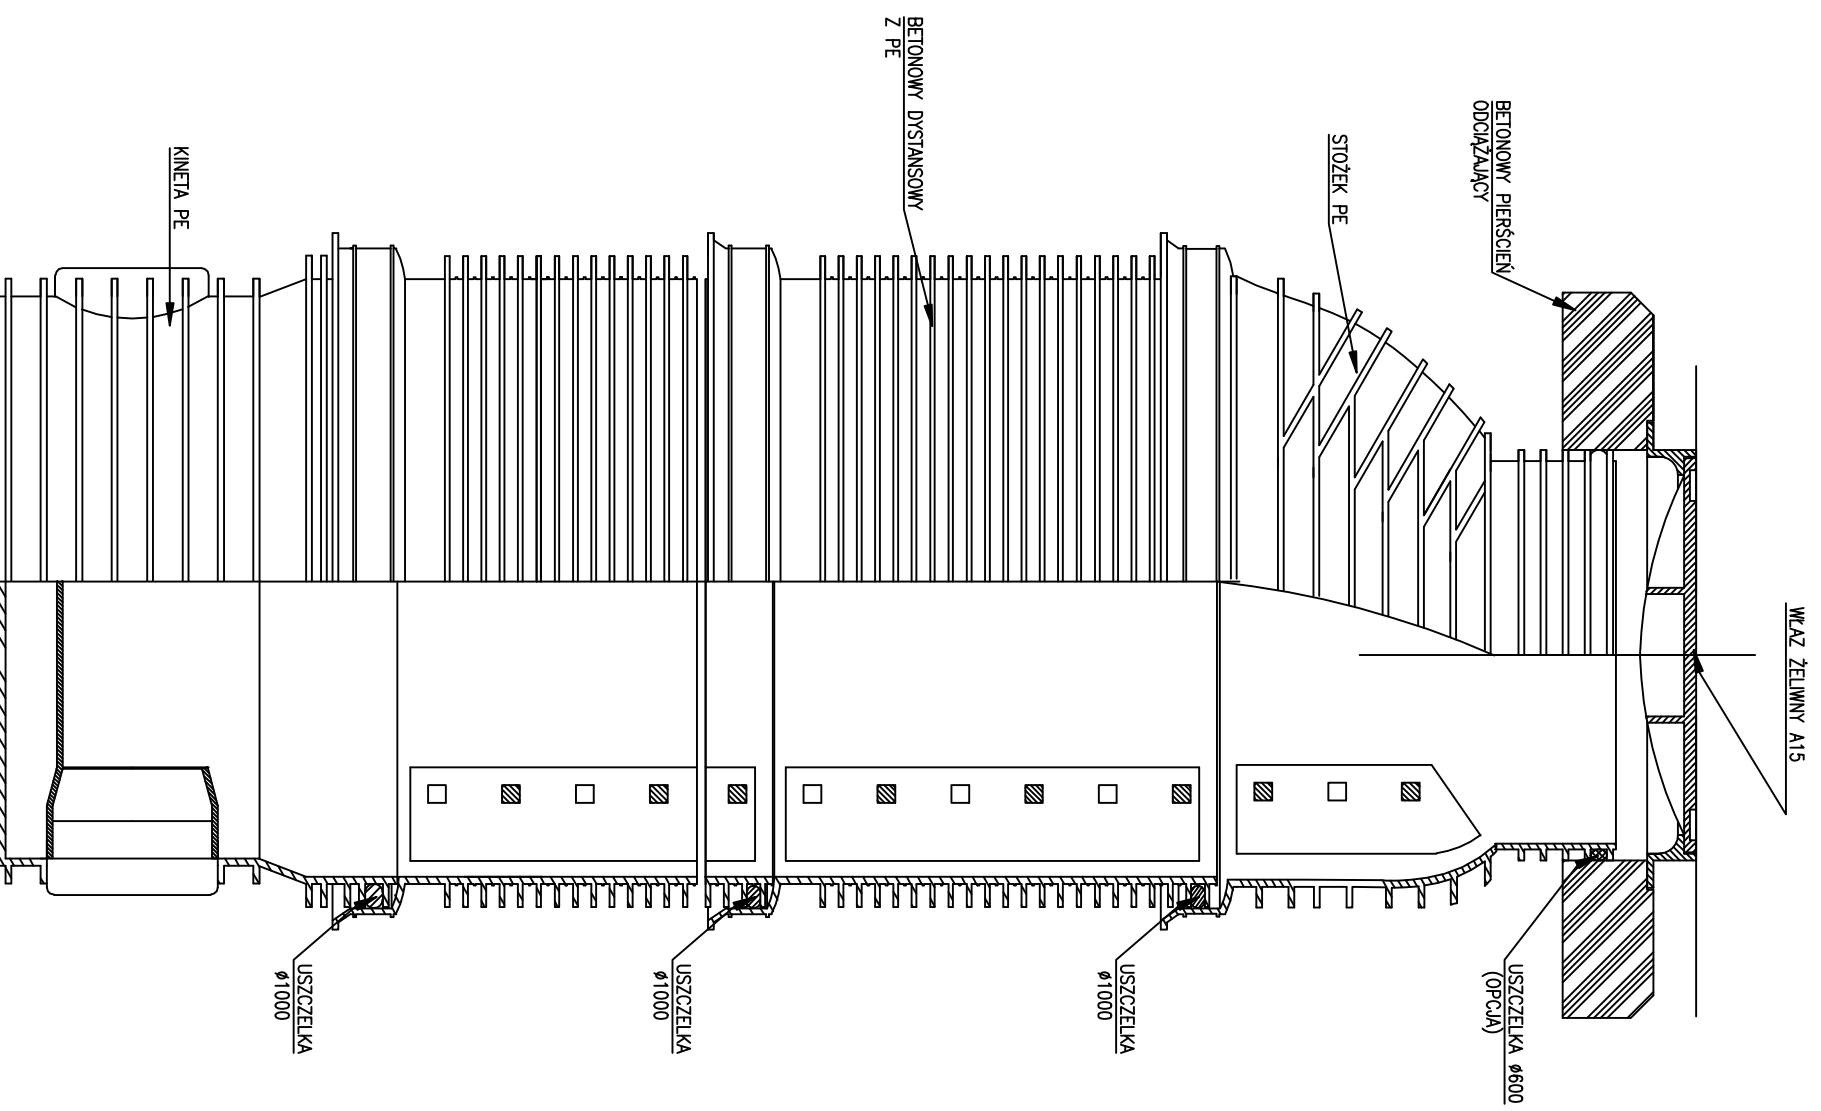

WPUST DESZCZOWY
Ø1000mm

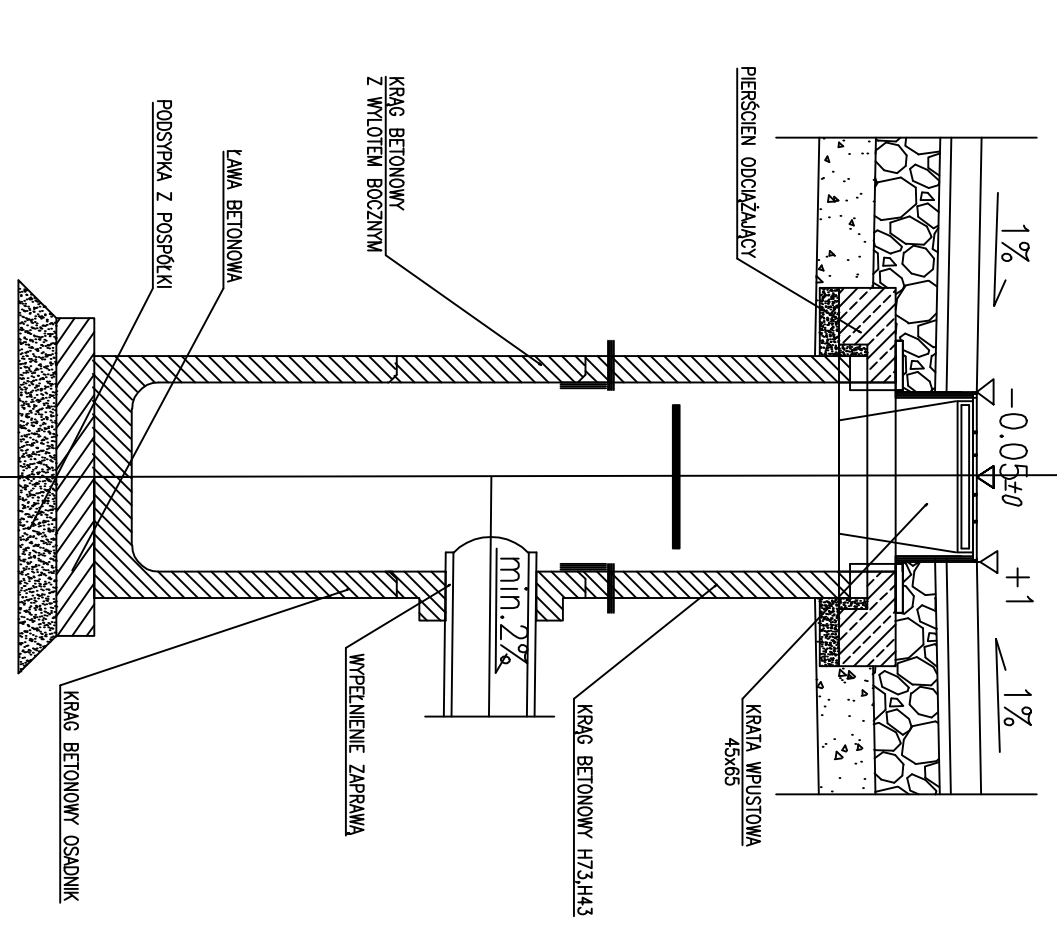

Schemat studni deszczowej z PE, wpust deszczowy

PRACOWNIA DROGOWA mgr inż. ANDRZEJ BZÓWKA
41-213 SOSNOWIEC
UL. STALZYTYSKIEGO 51
TELEFAX: (092)283-39-33
NIP: 631-164-41-13

AB-PROJEKT Usługi Geol. w Baboszewicach
z dnia 15.06.2009r. ul. Cichnia 8, 42-702 Baboszewice

NUMER NR: P/27/2009
TYTUŁ OPISOWY: Projekt architektoniczno-budowlany
kanalizacji deszczowej przy ul. Wolności w Myszkowicach
w ciągu drogi wojewódzkiej nr 913

| TYTUŁ RYSUNKU: | | SKALA: | |
|----------------|----------|---------|--------------------|
| OPROJEKTOWAŁ: | NR DRSZ: | RODZAJ: | DATA: |
| KONTROLOWAŁ: | NR IPRC: | RODZAJ: | 9 |
| PROJEKTOWAŁ: | NR IPRC: | RODZAJ: | BRZDZ. INSTALACJNA |
| SPRAWDZIŁ: | NR IPRC: | RODZAJ: | BRZDZ. INSTALACJNA |