


1:50

1:1000

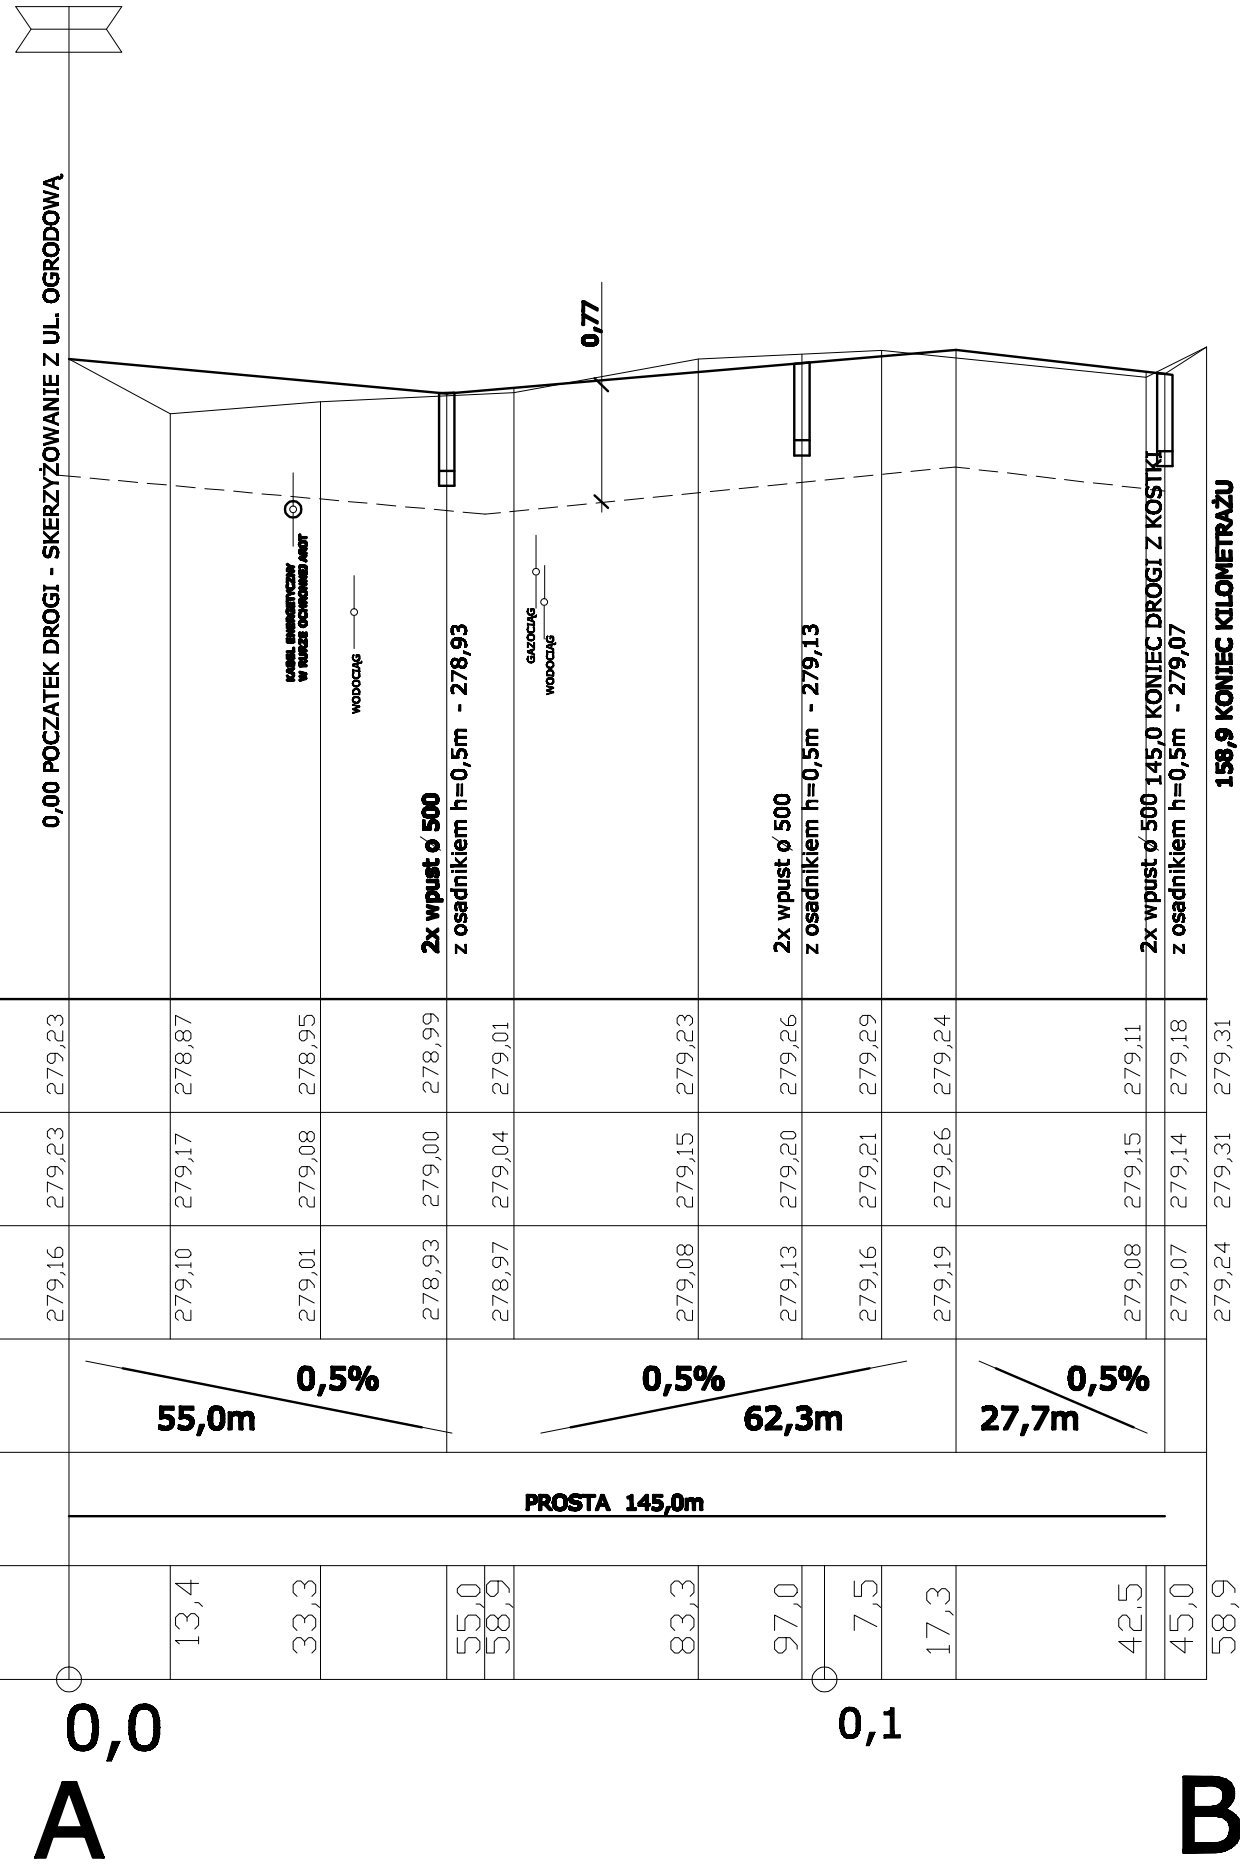

- UWAGA**
1. Poziomy uzbrojenia podziemnego nie są sprecyzowane i wysowano je w przybliżeniu.
 2. W miejscach występowania sieci podziemnych wykonać ręczne przekopy kontrolne.
 3. Wyregulować do poziomu nawierzchni pokrywy studzienek kanalizacyjnych, teletechnicznych, zasuw wodociagowych itp.
 4. Rury układać "od dołu" w celu umożliwienia wprowadzenia ewentualnych korekt po zlokalizowaniu uzbrojenia podziemnego.
 5. Po zakończeniu robót przeprowadzić próby szczelności w obecności przedstawiciela UG w Bobrownikach.

POZIOM PORÓWNAWCZY +275,0

ODLEGŁOŚCI KILOMETRAŻ	0,0	0,1	B
PROSTE I ŁUKI POZIOME	PROSTA 145,0m		
PROJEKTOWANE POCHYLENIA NIWELETY	55,0m / 0,5%	62,3m / 0,5%	27,7m / 0,5%
RZĘDNE KORYTA PROJEKTOWANE (L/P)	279,16	279,23	279,23
RZĘDNE OSI DROGI PROJEKTOWANE	279,10	279,17	278,87
RZĘDNE TERENU ISTNIEJĄCE	279,01	279,08	278,95
PROJEKTOWANE POCHYLENIA NIWELETY	278,93	279,00	278,99
RZĘDNE OSI DROGI PROJEKTOWANE	278,97	279,04	279,01
RZĘDNE TERENU ISTNIEJĄCE	279,08	279,15	279,23
PROJEKTOWANE POCHYLENIA NIWELETY	279,13	279,20	279,26
RZĘDNE OSI DROGI PROJEKTOWANE	279,16	279,21	279,29
RZĘDNE TERENU ISTNIEJĄCE	279,19	279,26	279,24
PROJEKTOWANE POCHYLENIA NIWELETY	279,08	279,15	279,11
RZĘDNE OSI DROGI PROJEKTOWANE	279,07	279,14	279,18
RZĘDNE TERENU ISTNIEJĄCE	279,24	279,31	279,31

STANOWISKO	IMIE I NAZWISKO	NR UPRAWNIENI	DATA	PODPIS
PROJEKTANT:	mgr inż. KRZYSZTOF GULIŃSKI	34/01	kwiecień 2008 r.	
INWESTOR:	GMINA BOBROWNIKI ul. GMINNA 8, BOBROWNIKI			
OBIEKT:	BUDOWA DRÓG GMINNYCH NA KOMPLEKSIE BUDOWLANYM W WYMYSŁOWIE PRZY UL. OGRODOWEJ			
TRZĘC:	PROFIL PODŁUŻNY			
	SKALA	1:50/1:1000	INDEKS	
	BRANŻA	D		
	FAZA	PB		
	PLIK			4
				NR. RYS.
				NR. PROJEKTU



Usługi Projektowo-Budowlane
Krzysztof Guliński
41-253 Człedź
ul. W. Pola 10c/14
tel. (032) 265-91-43, 0-602-766-293