


# DROGA NA PROSTEJ

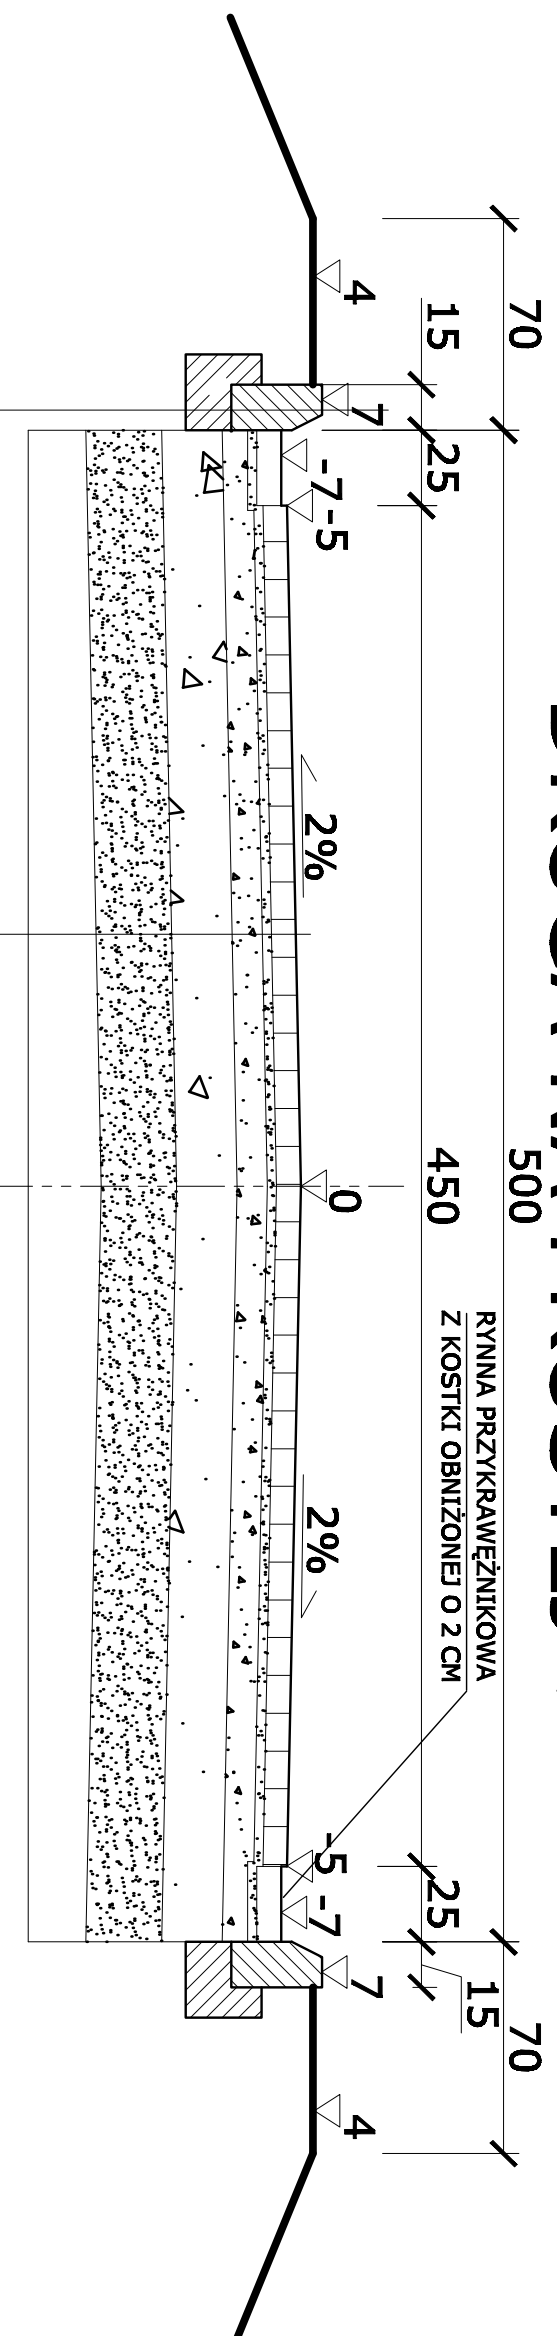


krawężnik drogowy zwykły  
podsyпка płask-cem.  
ława betonowa z oporem

- 1 cm  
- 15 cm

warstwa scleralna z kostki betonowej - 8 cm  
podsyпка płask-cem. - 3 cm  
podbudowa zasadnicza z kruszywa łamanego stabilizowanego mechanicznie lub tłucznia kamiennego - 10 cm  
podbudowa pomocnicza z kruszywa łamanego stabilizowanego mechanicznie lub tłucznia kamiennego - 20 cm  
warstwa filtracyjna, piaskowa - 25 cm  
wymiana gruntu lub grunt rodzimy

# DROGA NA PROSTEJ W OBRĘBIE ZJAZDÓW I PRZEJŚĆ DLA PIESZYCH

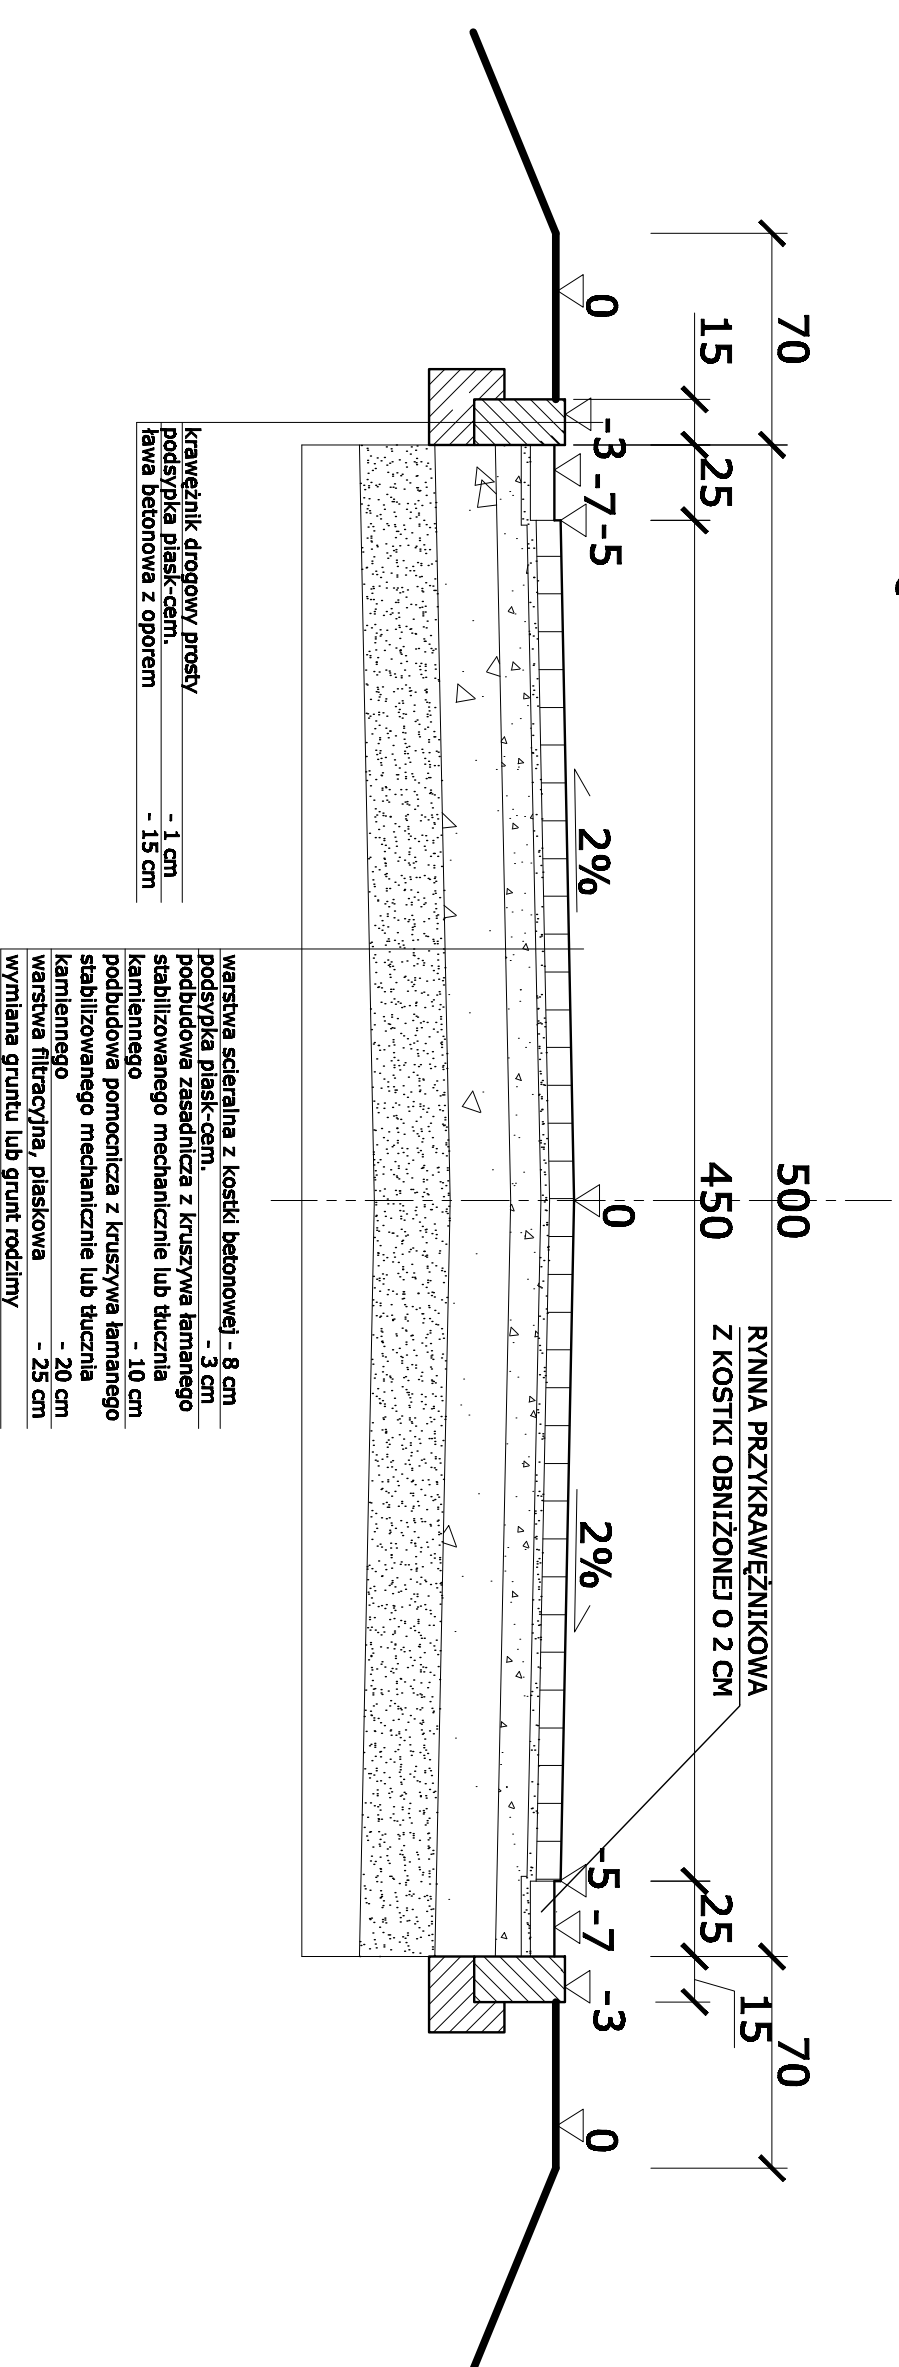


krawężnik drogowy prosty  
podsyпка płask-cem.  
ława betonowa z oporem

- 1 cm  
- 15 cm

warstwa scleralna z kostki betonowej - 8 cm  
podsyпка płask-cem. - 3 cm  
podbudowa zasadnicza z kruszywa łamanego stabilizowanego mechanicznie lub tłucznia kamiennego - 10 cm  
podbudowa pomocnicza z kruszywa łamanego stabilizowanego mechanicznie lub tłucznia kamiennego - 20 cm  
warstwa filtracyjna, piaskowa - 25 cm  
wymiana gruntu lub grunt rodzimy

STANOWISKO	IMIĘ I NAZWISKO	NR UPRAWNIEN	DATA	PODPIS
PROJEKTANT:	mgr inż. KRZYSZTOF GULIŃSKI	34/01	kwiecień 2008 r.	

INWESTOR:	GMINA BOBROWNIKI ul. GMINNA 8, BOBROWNIKI	 Usługi Projektowo Budowlane Krzysztof Guliński 41-253 Czeladź ul. W. Pola 10c/14 tel. (032) 265-91-43, 0-602-766-293	
OBIEKT:	BUDOWA DRÓG GMINNYCH NA KOMPLEKSIE BUDOWLANYM PRZY UL. OGRODOWEJ W WYMYSŁOWIE		
TREŚĆ:	DDZEKDDA IE KANSTBUKOWYME DDACI		
SKALA	1:25	INDEKS	6
BRANŻA	D		
FAZA	PB		
PUK			NR RYS.