


UWAGA! Oznakowanie powtarzalne w miarę postępu robót max co 50 m.

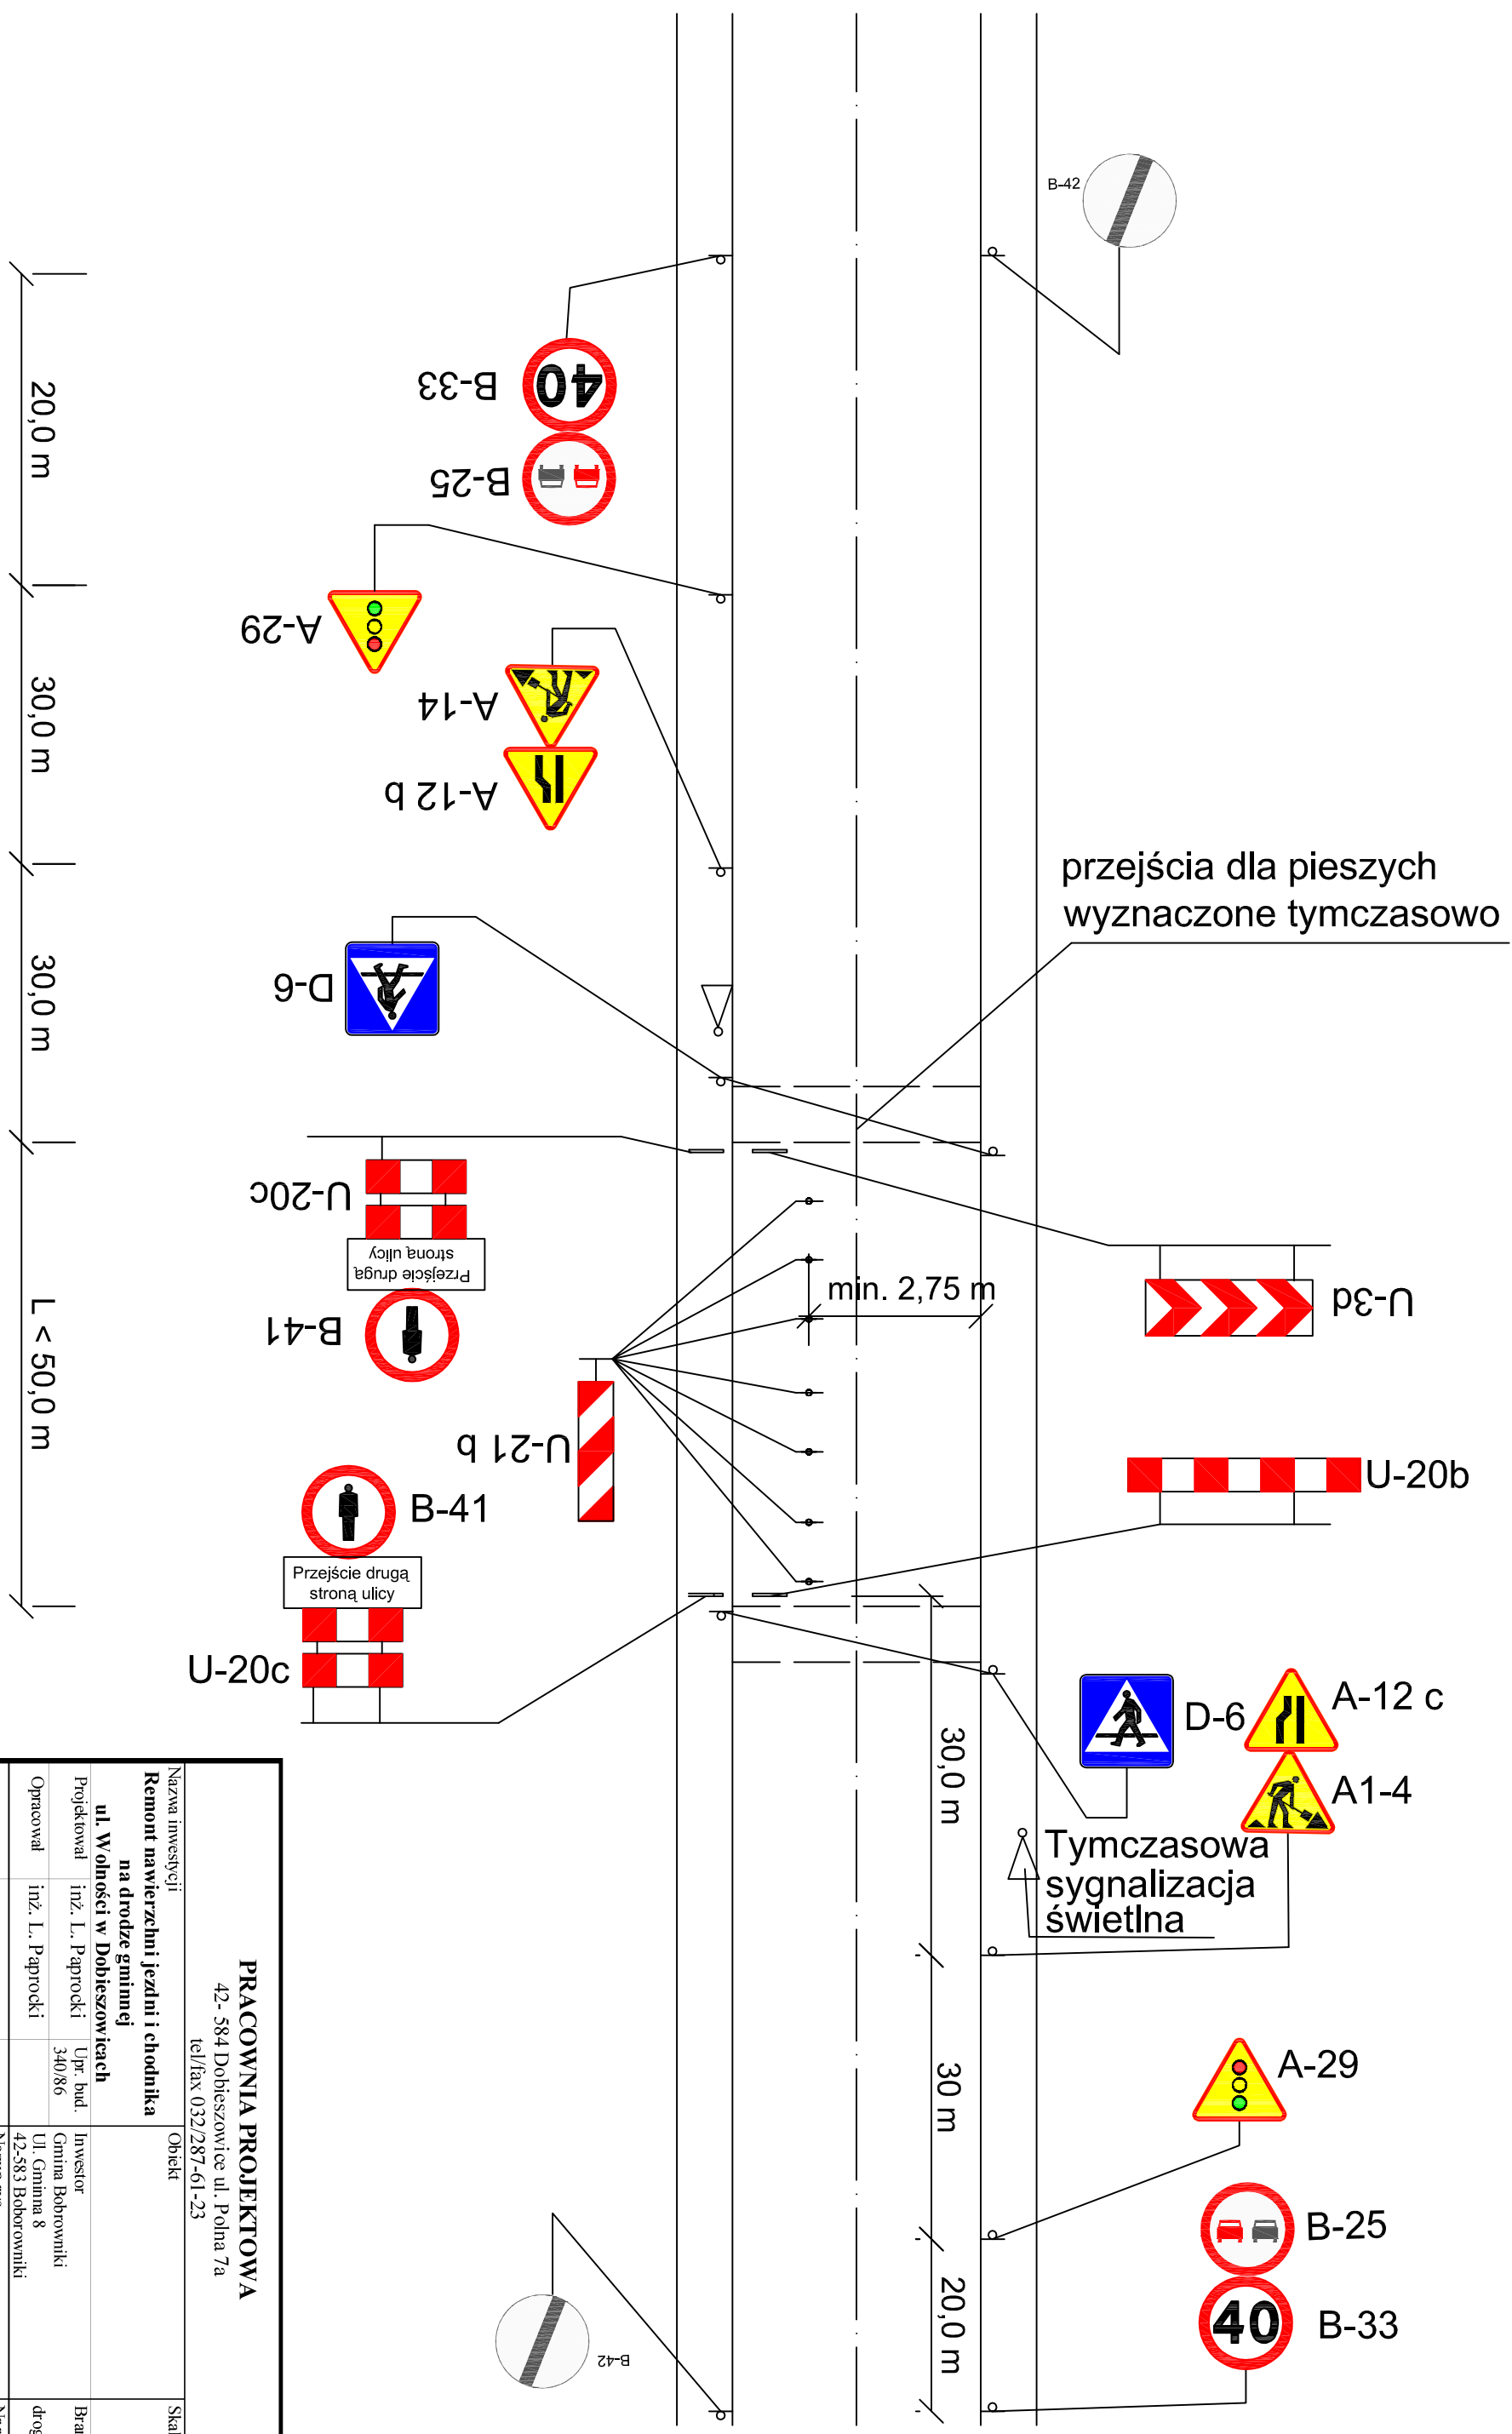

| | | | |
|--|------------------|--|-------------------|
| <p align="center">PRACOWNIA PROJEKTOWA 42-584 Dobieszowice ul. Polna 7a tel/fax 032/287-61-23</p> | | Obiekt | Skala |
| <p>Nazwa inwestycji: Remont nawierzchni jezdni i chodnika na drodze gminnej ul. Wolności w Dobieszowicach</p> | | | |
| Projektował | inż. L. Paprocki | Upr. bud. 340/86 | Branża drogowa |
| Opracował | inż. L. Paprocki | Investor Gmina Bobrowniki Ul. Gmina 8 42-583 Bobrowniki | |
| <p>Nazwa rys. Czasowa organizacja ruchu</p> | | Nr rys. 4 | |
| Data | Czerwiec 2010 | | |