



SZCZEGÓŁ WYLOTU KANALIZACJI S3 DO ROWU (WYLOT WL1)

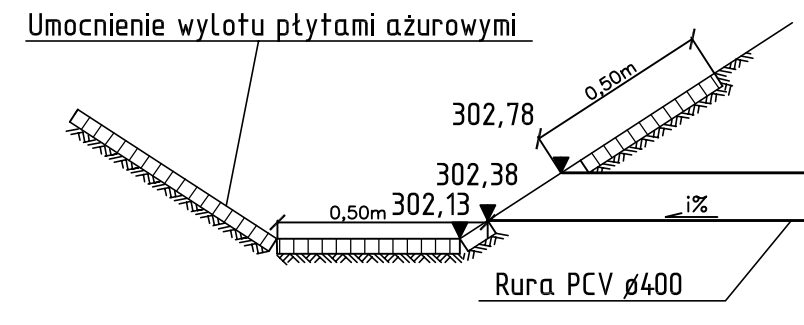

SZCZEGÓŁ OBRUKOWANIA RURY WYLOTU
SKALA 1:25



- MATERIAŁ: na 1 m²
1. Płyty ażurowe
 2. Podsypka z piasku (Średnio) 0,05 m³

SZCZEGÓŁ WYLOTU KANALIZACJI S4 DO ROWU (WYLOT WL2)

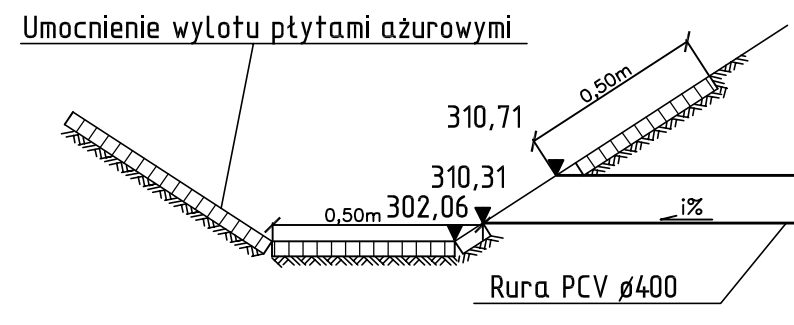

SZCZEGÓŁ OBRUKOWANIA RURY WYLOTU
SKALA 1:25

- MATERIAŁ: na 1 m²
1. Płyty ażurowe
 2. Podsypka z piasku (Średnio) 0,05 m³

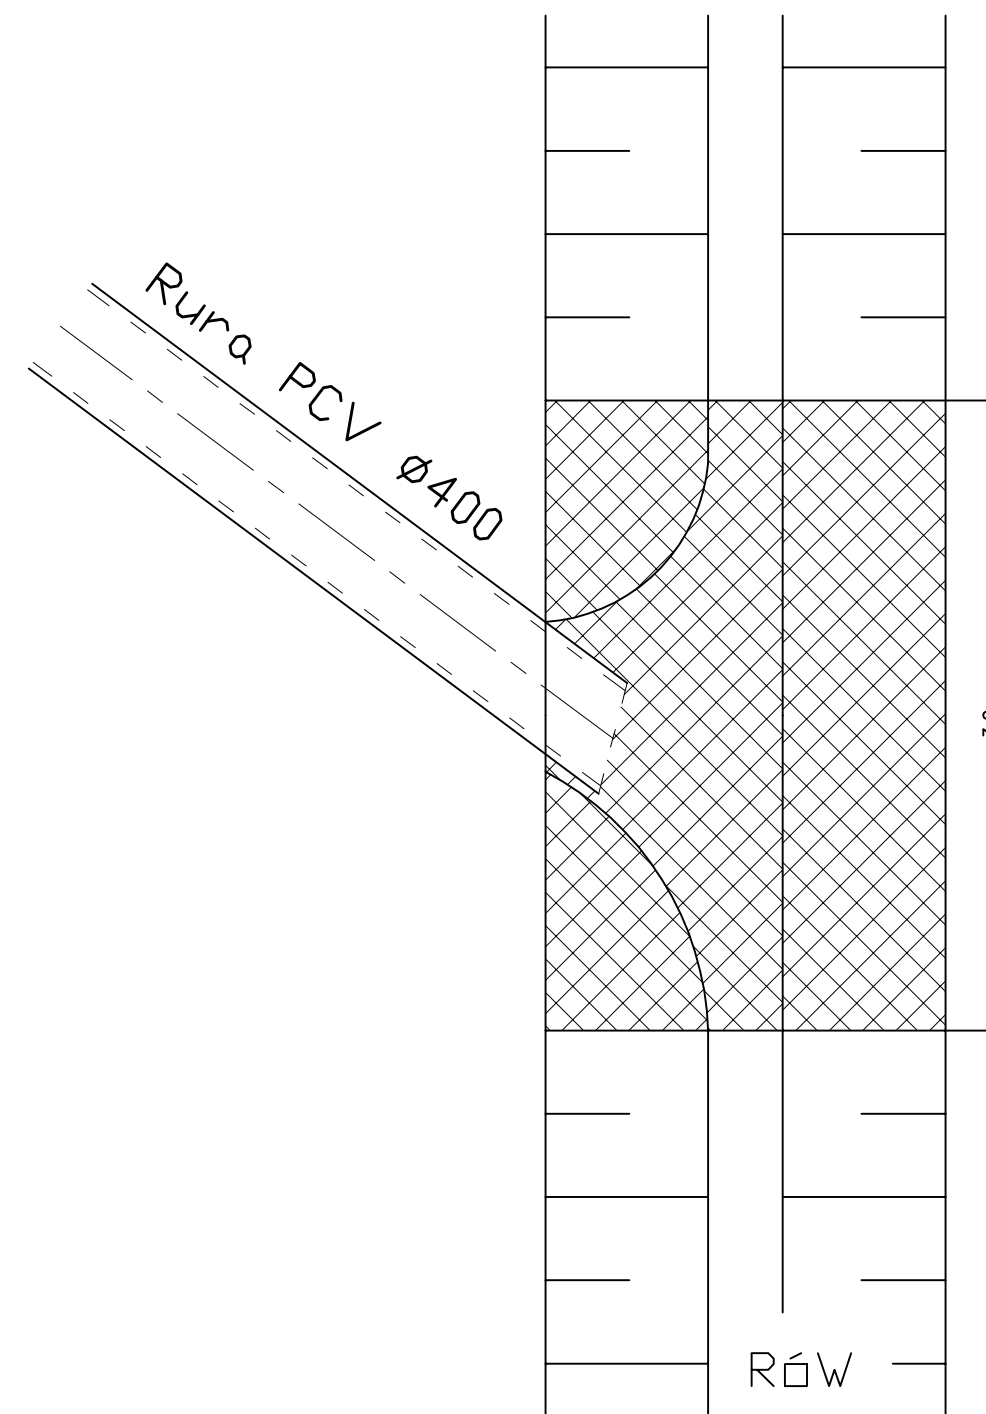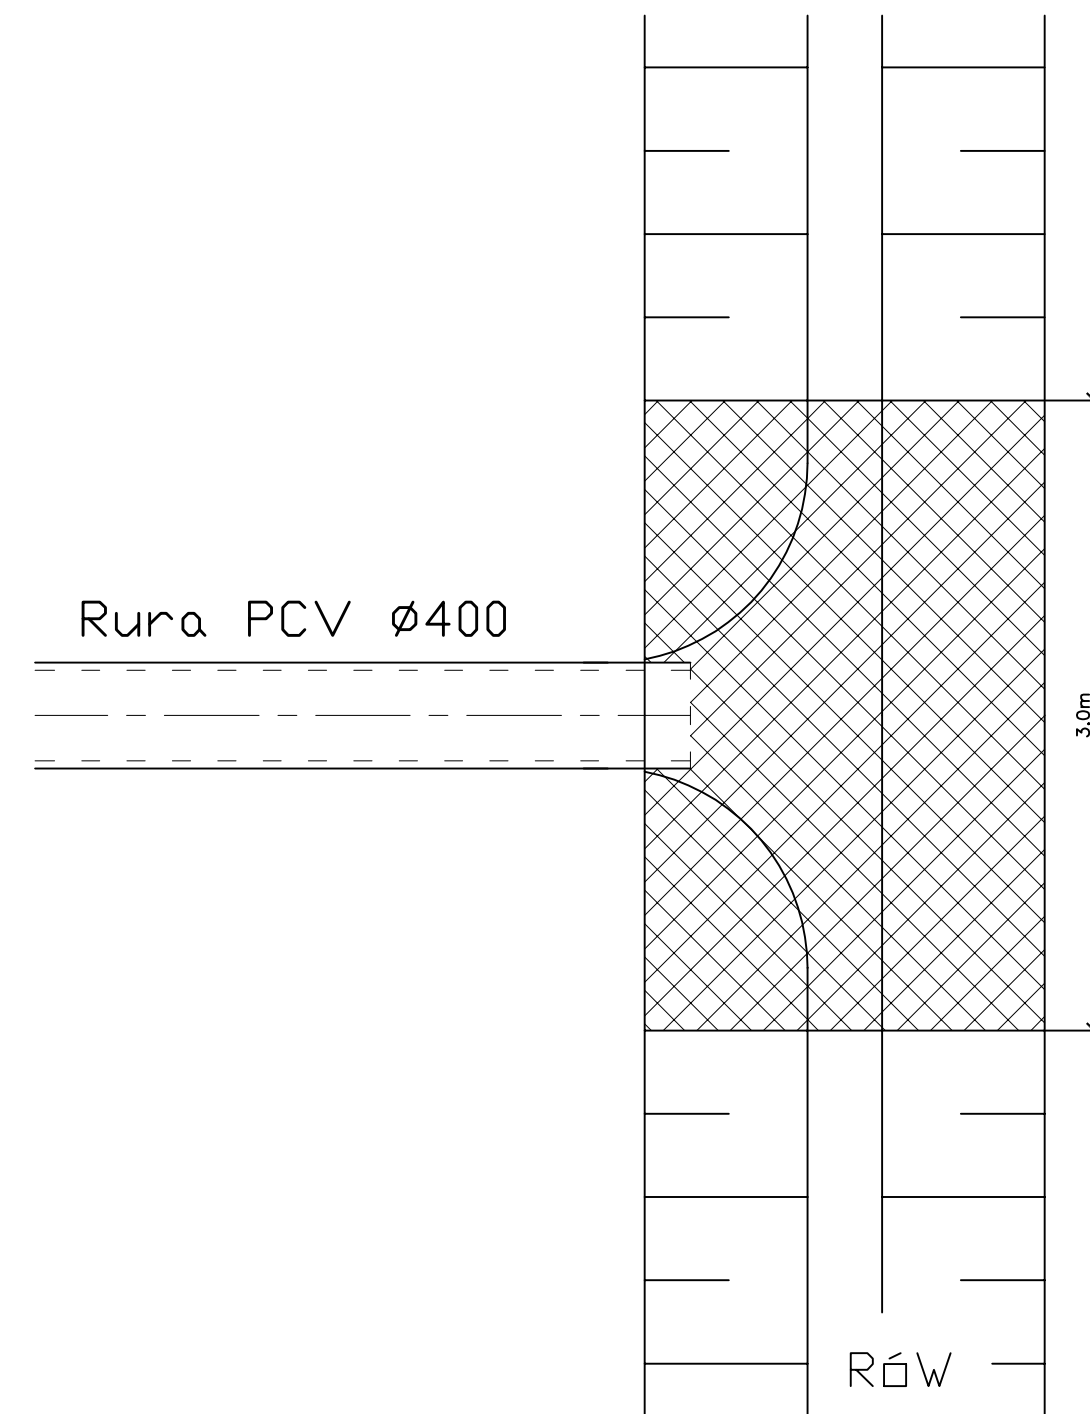

"PKI" 41-709 RUDA ŚL. UL. NIEDURNEGO 30 TEL. 2-444-666				
INWESTOR:		Urząd Gminy Bobrowniki ul. Gminna 8, 42-583		
INWESTYCJA:		"Budowa chodnika w Sączowie przy ul. Wolności"		
BRANŻA:		KANALIZACYJNA		STADIUM: PBW
TYTUŁ RYSUNKU:		SZCZEGÓŁY WYLOTÓW		ZLECENIE: KT 65
PROJEKTOWAŁ: mgr inż. B. Waluga	NR UPRAW. 487/94	DATA: 06.2009r.	PODPIS: <i>B. Waluga</i>	SKALA: 1:25
OPRACOWAŁ: inż. P. Schmidt	NR UPRAW. —	DATA: 06.2009r.	PODPIS: <i>P. Schmidt</i>	
OPRACOWAŁ: inż. J. Piotrowska-Nieradzik	NR UPRAW. —	DATA: 06.2009r.	PODPIS: <i>J. Piotrowska-Nieradzik</i>	NR RYS: 8
OPRACOWAŁ: mgr inż. T. Świdorski	NR UPRAW. —	DATA: 06.2009r.	PODPIS: <i>T. Świdorski</i>	
OPRACOWAŁ: inż. B. Schmidt	NR UPRAW. —	DATA: 06.2009r.	PODPIS: <i>B. Schmidt</i>	
OPRACOWAŁ: inż. R. Mencfel	NR UPRAW. —	DATA: 06.2009r.	PODPIS: <i>R. Mencfel</i>	