



SE

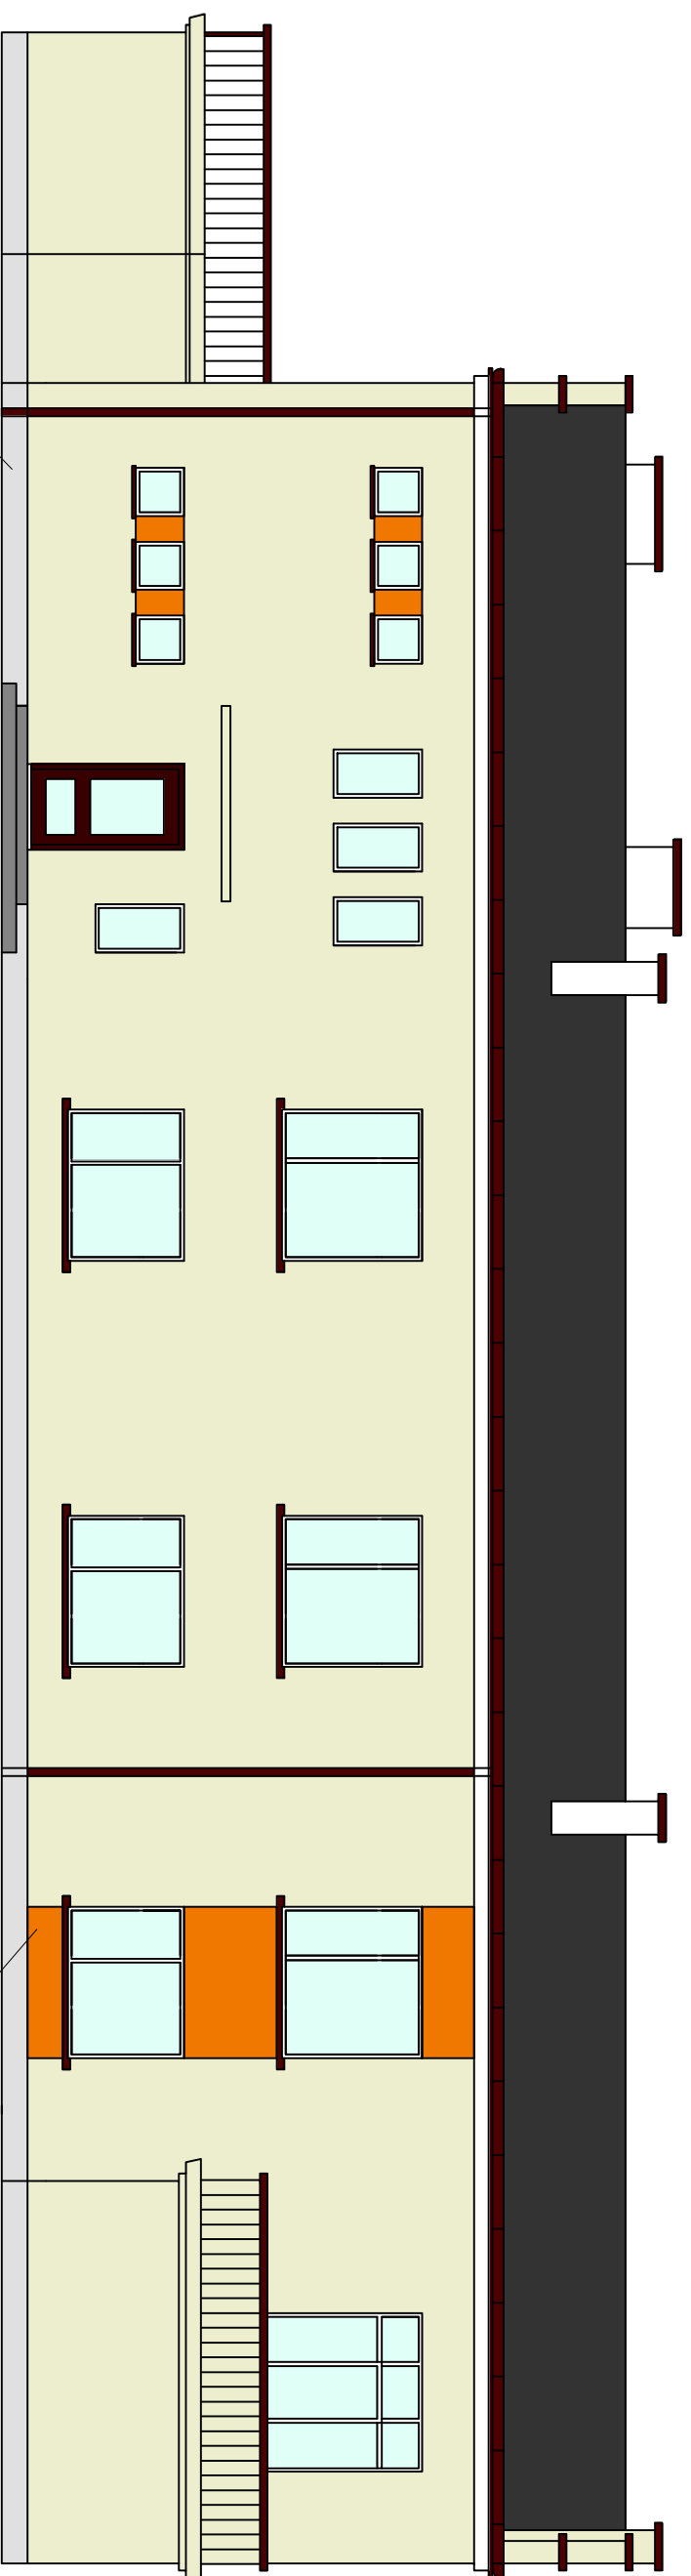

okna, polibrym elektroniczny grubosci 10 cm, wyposazenie meblowe w kolorze jasno szarym.

NE

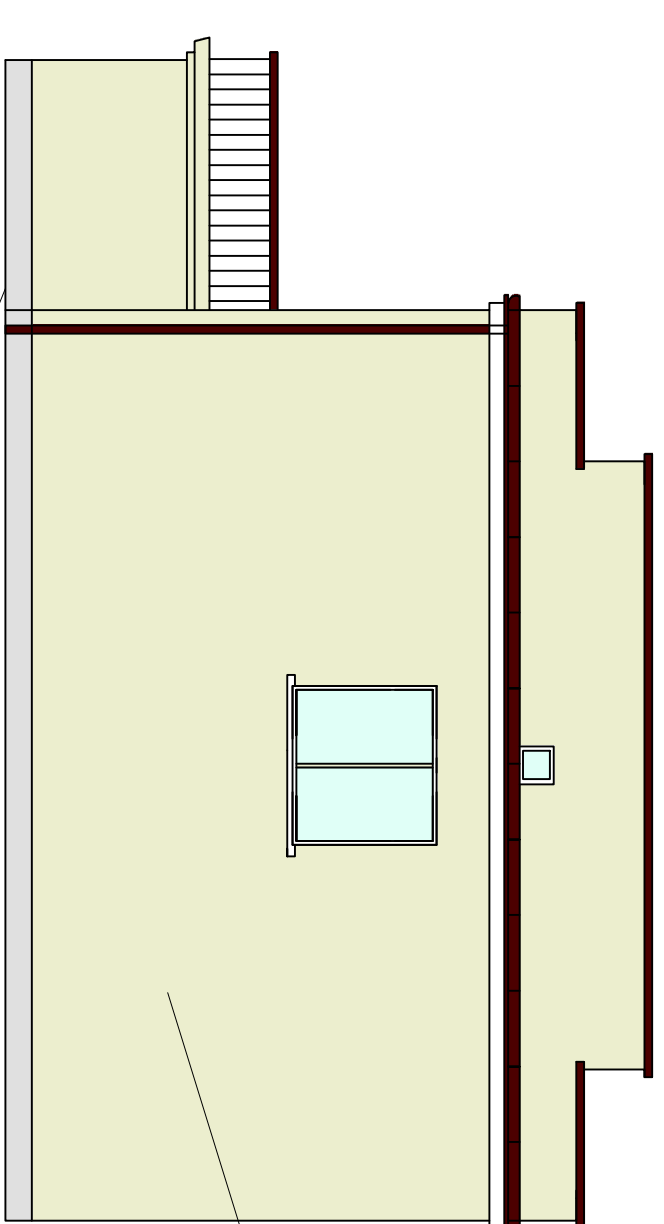

ściany nadziemne, 10 cm styropianu grafionowego, tynk silikonowy wodoodporny kolor wg wzornika Caparol Jades 85

ściany w ziemi polibrym akustyczny grubosci 10 cm, wodoodporna poliuretanowa masa ekspozycja

ściany nadziemne, 10 cm styropianu grafionowego, tynk silikonowy wodoodporny kolor wg wzornika Caparol Jades 148

Bogumił Konopia
Biuro Architektury Energetycznej

41 500 Chorzów ul. Rydzka 57/21

☎ i fax (032) 247 63 73, ☎ (0 32) 245 99 04 ☎ 601 48 04 96

Investor Gmina Bobrowniki z siedzibą w Bobrownikach Bobrowniki, ul. Gminna 8

Temat Termomodernizacja przedszkola w Bobrownikach

Tytuł Rysunku Elewacja południowo-wschodnia i północno-wschodnia

Rysował Inż. Bogumił Konopia

Projektował mgr Inż. Andrzej Trocha

Rok: 2009

Skala: 1:100

Nr/gł.: P - 02