
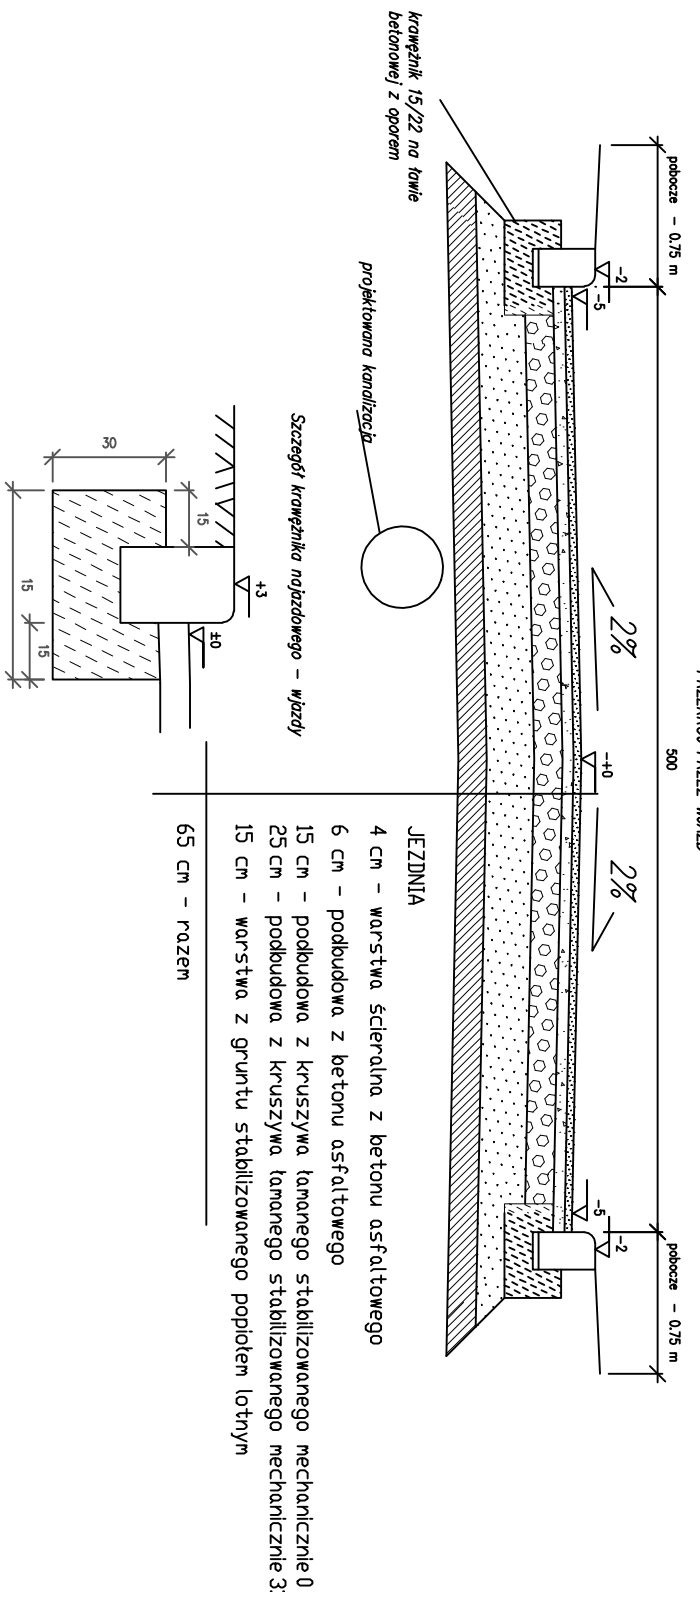


Temat:		Przebudowa drogi na ul. Ogrodowej w Twardowicach	
Inwestor:		Urząd Gminy Bobrowniki, Ul. Gmina 8, 42 - 583 Bobrowniki	
Jednostka projektowa:		BIURO USŁUG INWESTYCYJNYCH I OBROTU NIERUCHOMOŚCIAMI „AGORA” Twardowice	
Pozostałe:		Tytuł rysunku: Przekrój konstrukcyjny	
Projektant:		dr inż. M. Leśko upr. nr 42998	
Sprawdził:		inż. S. Pietras upr. nr 20902	
Skala:		1:100	
Nr rys.:		3	
Data:		05.2011	

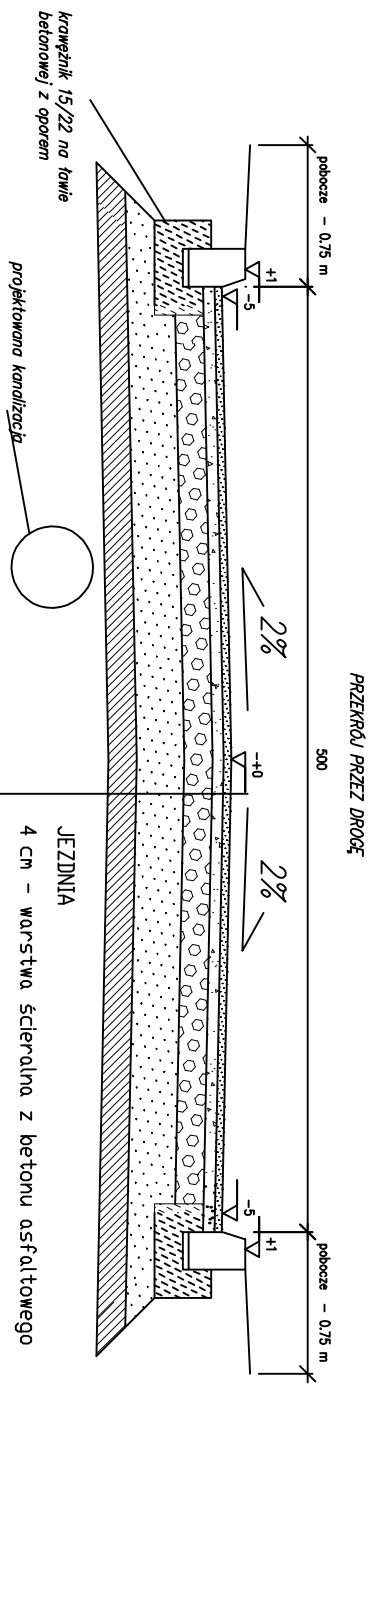

- JEZDNIĄ**
- 4 cm - warstwa ściernalna z betonu asfaltowego
 - 6 cm - podbudowa z betonu asfaltowego
 - 15 cm - podbudowa z kruszywa łamanego stabilizowanego mechanicznie 0
 - 25 cm - podbudowa z kruszywa łamanego stabilizowanego mechanicznie 3
 - 15 cm - warstwa z gruntu stabilizowanego popiołem lotnym

65 cm - razem