


# PRZEKRÓJ KONSTRUKCYJNY

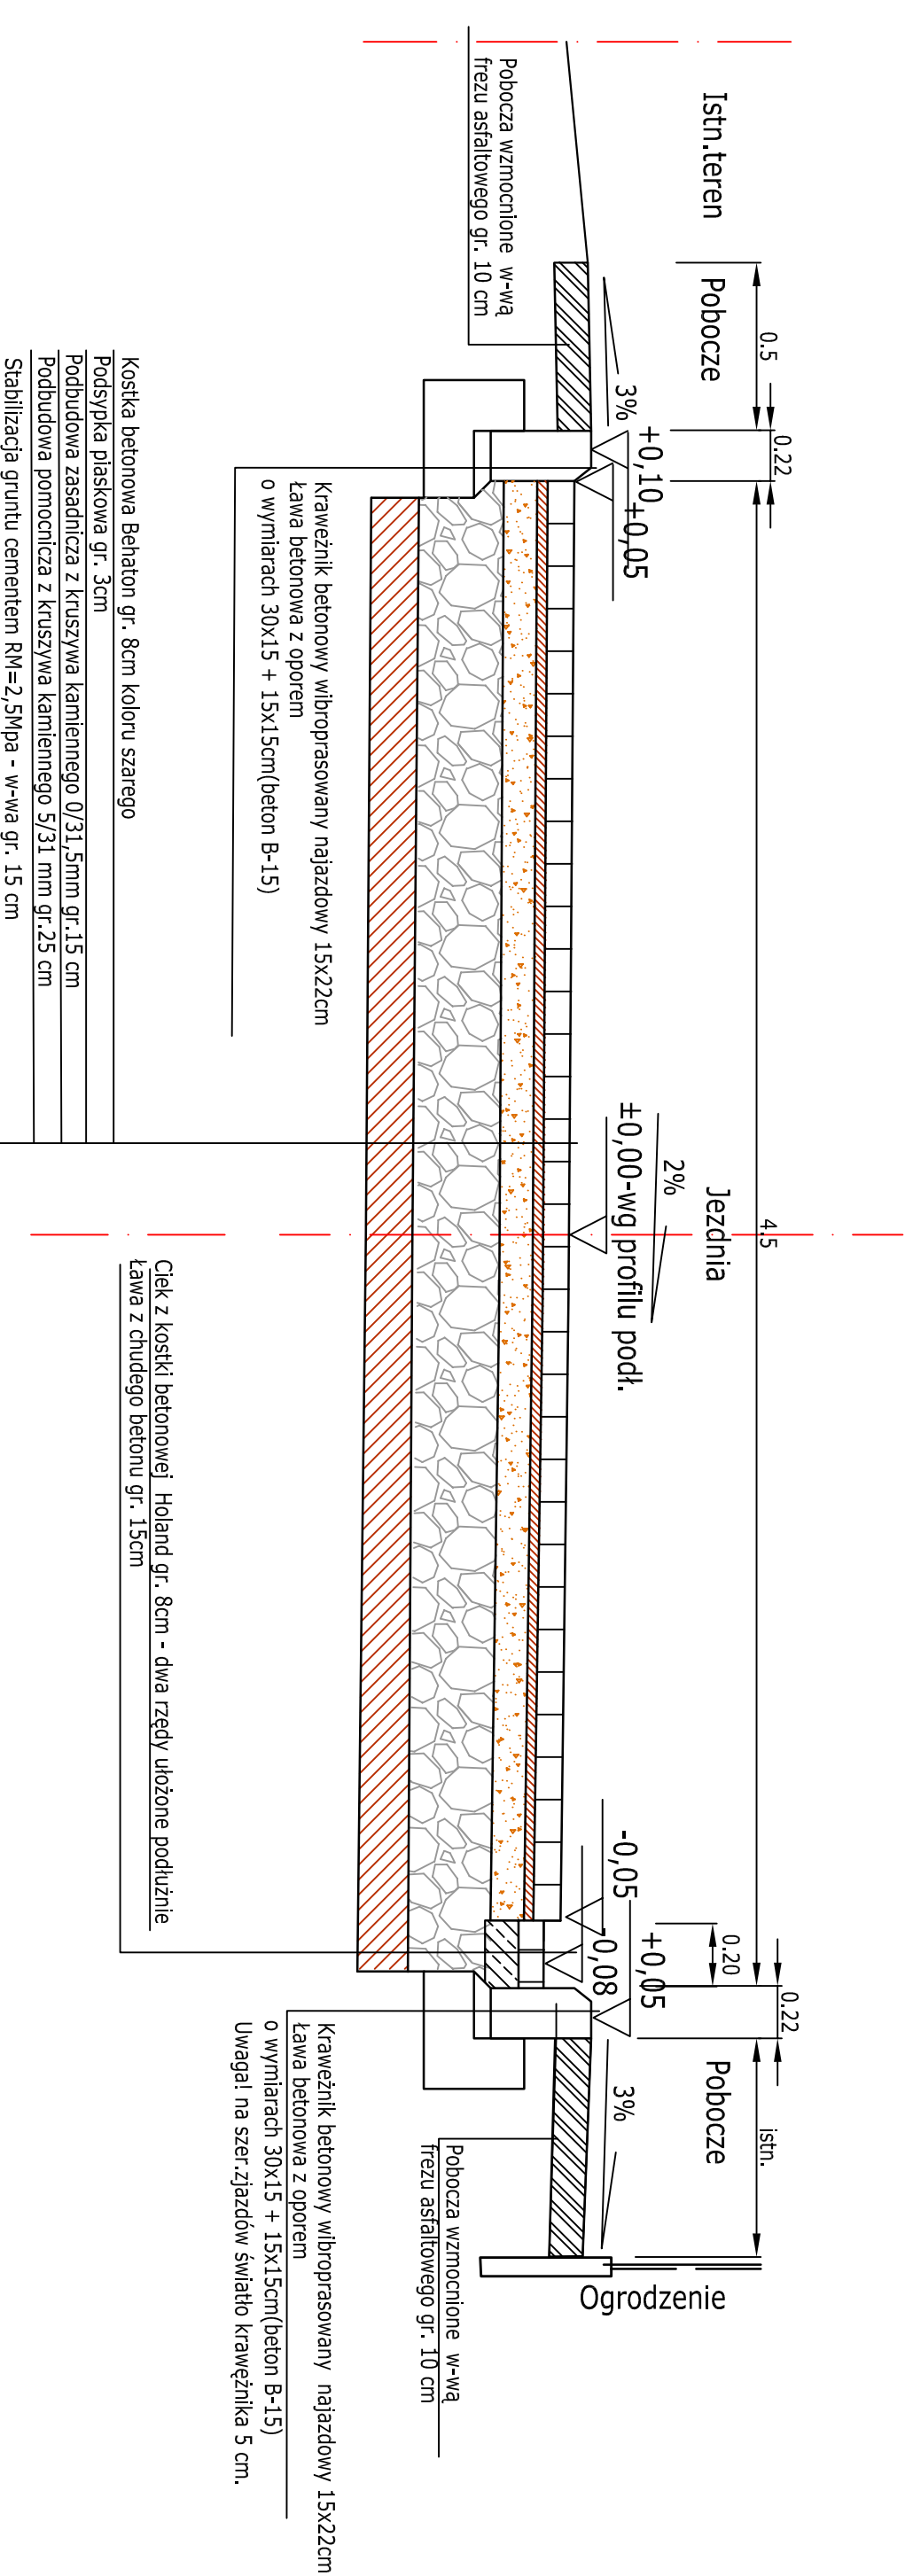

Podłużnie

szer.zjazdu

0,10 światło 0,05 światło

1,5

0,05 światło 0,10 światło

1,5

Uwaga! posadowienie krawężnika na szer.zjazdów

Poprzecznie

0,22

istn.

Zjazd

0,20

+0,00

istn.

Posesja prywatna

Projektowana konstrukcja jezdnii

Ciek z kostki betonowej Holand gr. 8cm - dwa rzędy ułożone podłużnie ława z chudego betonu gr. 15cm

Istniejąca konstrukcja zjazdu

Krawężnik betonowy wibroprasowany najazdowy 15x22cm ława betonowa z oporem o wymiarach 30x15 + 15x15cm(beton B-15)

Uwaga! na szer.zjazdów światło krawężnika 5 cm.

FIRMA WIELOBRANŻOWA

MODEX

41-907 Bytom, ul. Orzegowska 10

Temat: Przebudowa drogi gminnej na ul. Ogrodzieniec w Rogoźniku.

Investor: Gmina Bobrowniki, Bobrowniki ul Gmłna 8

Tytuł rysunku: Projektował: Nr upr.: Podpis:

inż. Henryk Badura 346 / 87

Sprawdził:

Przekrój konstrukcyjny

Data: 06.11r. Skala: 1:50 Faza: P.W. Nr rys.: 4