

**Uchwała Nr XV/171/11
Rady Gminy Bobrowniki
z dnia 29 grudnia 2011 r.**

**w sprawie przystąpienia do sporządzenia zmiany miejscowego planu
zagospodarowania przestrzennego Gminy Bobrowniki – sołectwo Siemonia**

Na podstawie art. 18. ust. 2 pkt 5 ustawy z dnia 8 marca 1990 r. o samorządzie gminnym (tekst jednolity Dz. U. z 2001 r. Nr 142, poz.1591 z późn. zm.), art. 14 ust. 1, 2 i 4 oraz art. 27 ustawy z dnia 27 marca 2003 r. o planowaniu i zagospodarowaniu przestrzennym (Dz. U. z 2003 r. Nr 80, poz. 717 z późn. zm.)

**Rada Gminy Bobrowniki
uchwala:**

§ 1

1. Przystąpić do sporządzenia zmiany miejscowego planu zagospodarowania przestrzennego Gminy Bobrowniki – sołectwo Siemonia.
2. Granice obszaru objętego zmianą planu miejscowego przedstawia, stanowiący integralną część niniejszej uchwały załącznik graficzny.

§ 2

1. Przedmiotem zmiany miejscowego planu zagospodarowania przestrzennego będzie ustalenie przeznaczenia terenów oraz określenie sposobu ich zagospodarowania i zabudowy w zakresie wyszczególnionym w art. 15 ustawy z dnia 27 marca 2003 r. o planowaniu i zagospodarowaniu przestrzennym.
2. Dopuszcza się sporządzenie części graficznej zmiany planu miejscowego (rysunek planu) w skali 1:2000.

§ 3

Wykonanie uchwały powierza się Wójtowi Gminy.

§ 4

Uchwała wchodzi w życie z dniem podjęcia.


PRZEWODNICZĄCY RADY



Katarzyna Cofała

ZAŁĄCZNIK NR 1
DO UCHWAŁY NR XVI/171/M
RADY GMINY BOBROWNIKI
Z DNIA 29 grudnia 2011r.

SKALA 1:20 000

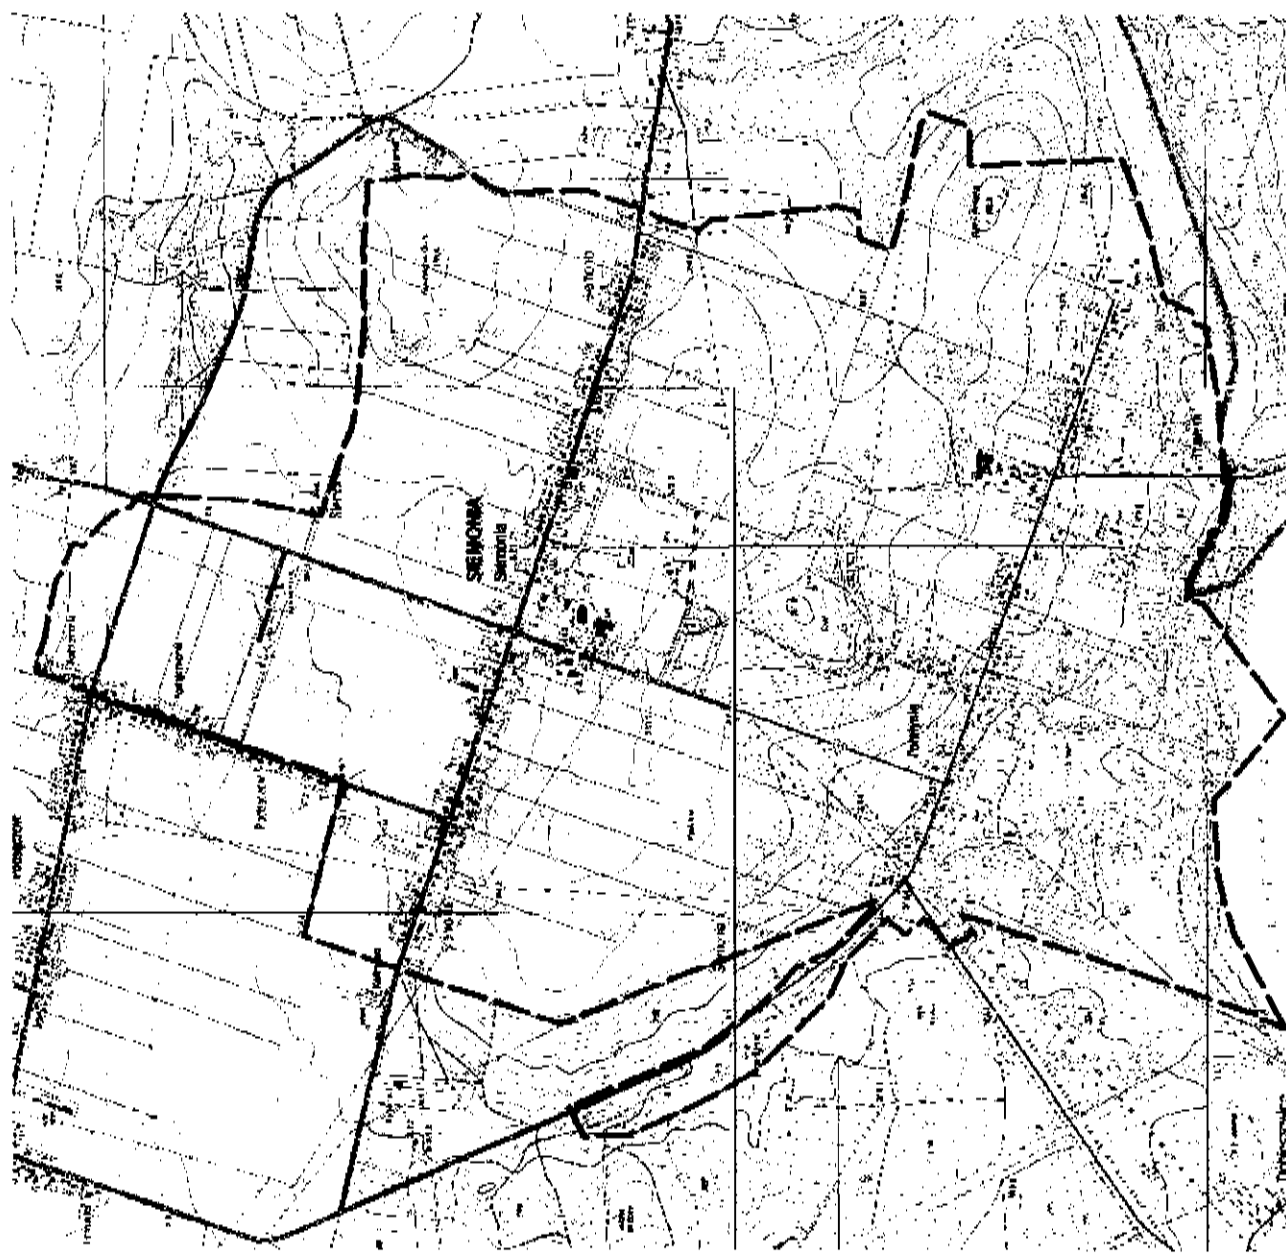

 **Obszar opracowania**