Widok profilu – ul. Cmentarna

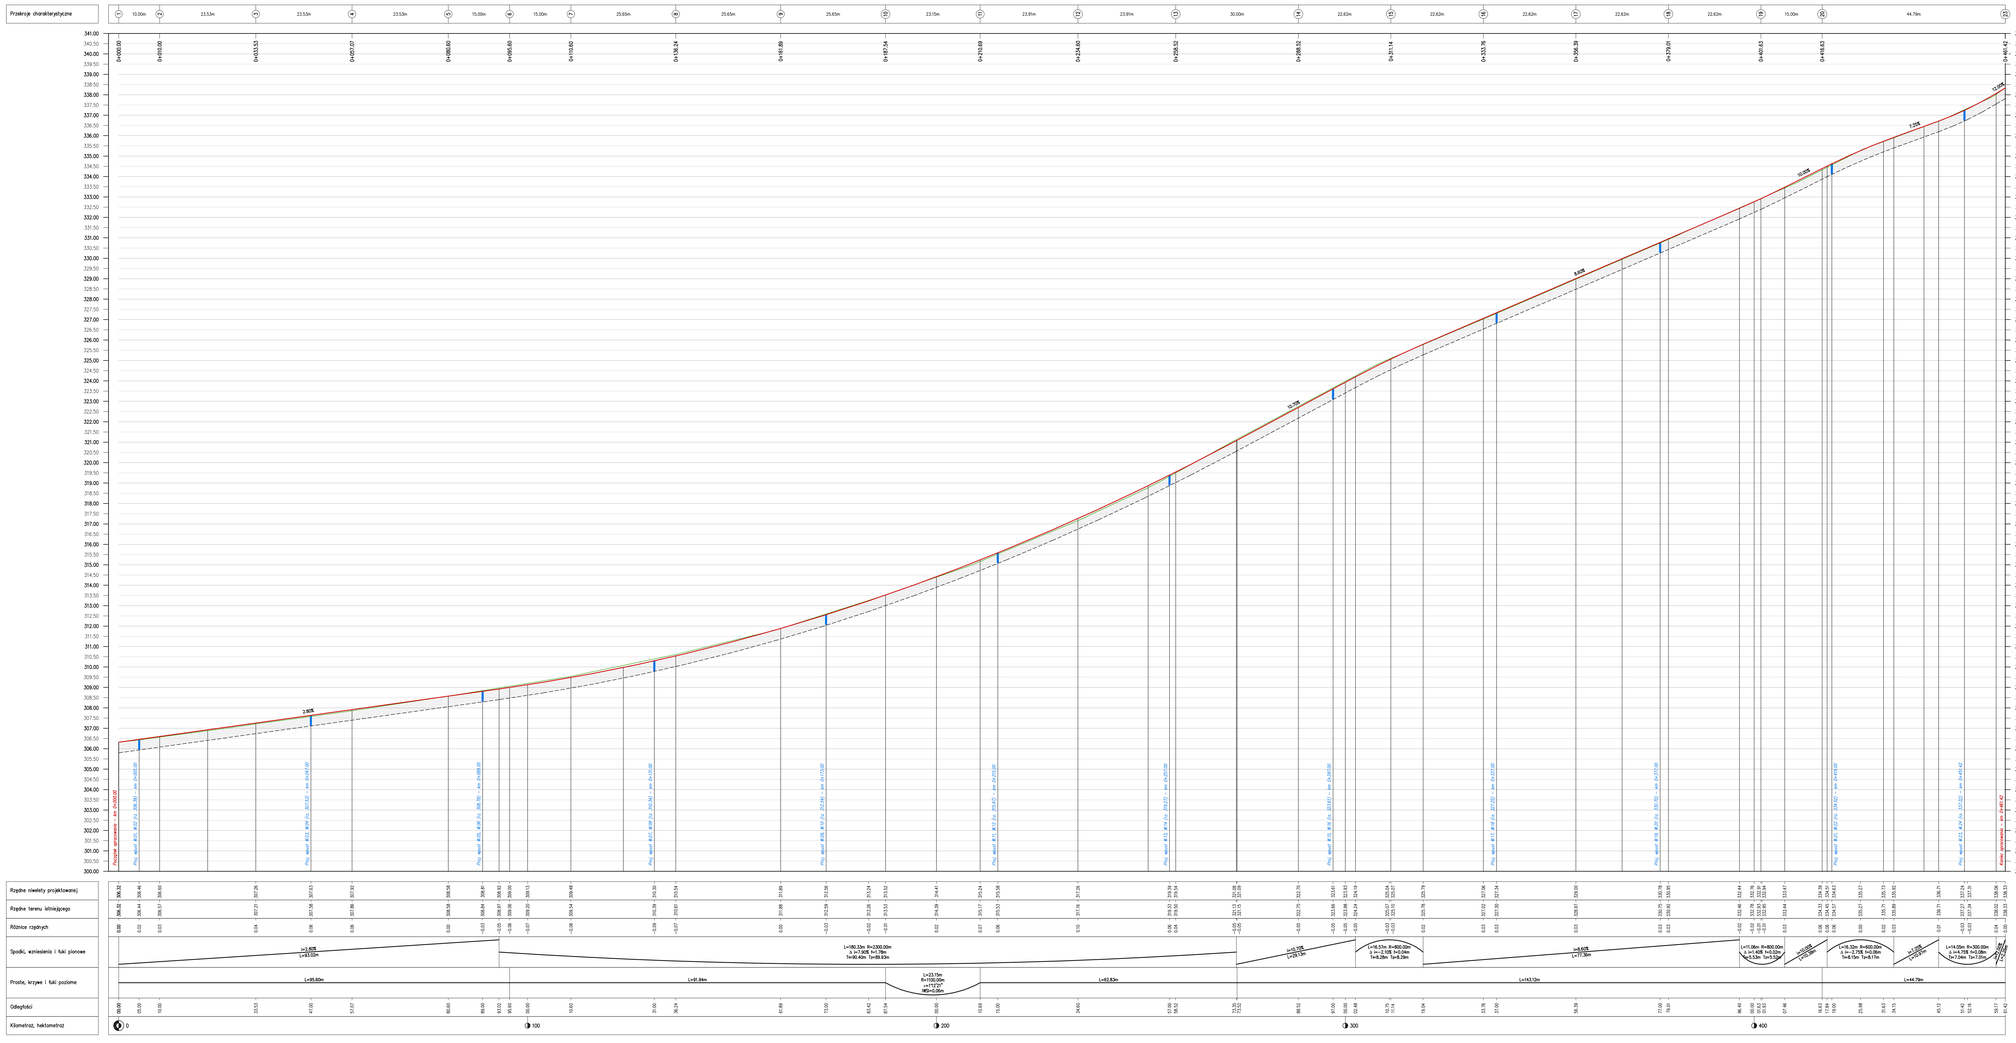

PRACOWNIA DROGOWA AB-PROJEKT	mgr inż. ANDRZEJ BZÓWKA 41-213 SOSNOWIEC UL. STARZYŃSKIEGO 51 TELFAX: (032)263-39-33 NIP: 631-166-41-13
UMOWA NR: IQP-7013.1/2011/10 z 09 maja 2011 r.	INWESTOR: Gmina Bobrowniki 42-583 Bobrowniki, ul. Gminna 8
TYTUŁ OPRACOWANIA: "Przebudowa nawierzchni drogi ul. Cmentarnej w Szczawie" - zakres dokumentacji ok 470mb	
TYTUŁ RYSUNKU: Profil podłużny ul. Cmentarnej	
OPRACOWAŁ: mgr inż. Monika KOSPAŁA	SPR. UPR.: / PODPIS: / SKALA: 1:500/100
SPRAWDZIŁ: dr inż. inż. Joanna BZÓWKA	SPR. UPR.: / PODPIS: / DATA: MARZEC 2011
PROJEKTOWAŁ: mgr inż. Andrzej BZÓWKA	SPR. UPR.: 102/98 / PODPIS: / BRANŻA: DROGOWA
SPRAWDZIŁ: inż. Aleksandra GAMRACY	SPR. UPR.: 1802/94 / PODPIS: / NR RYS.: 5