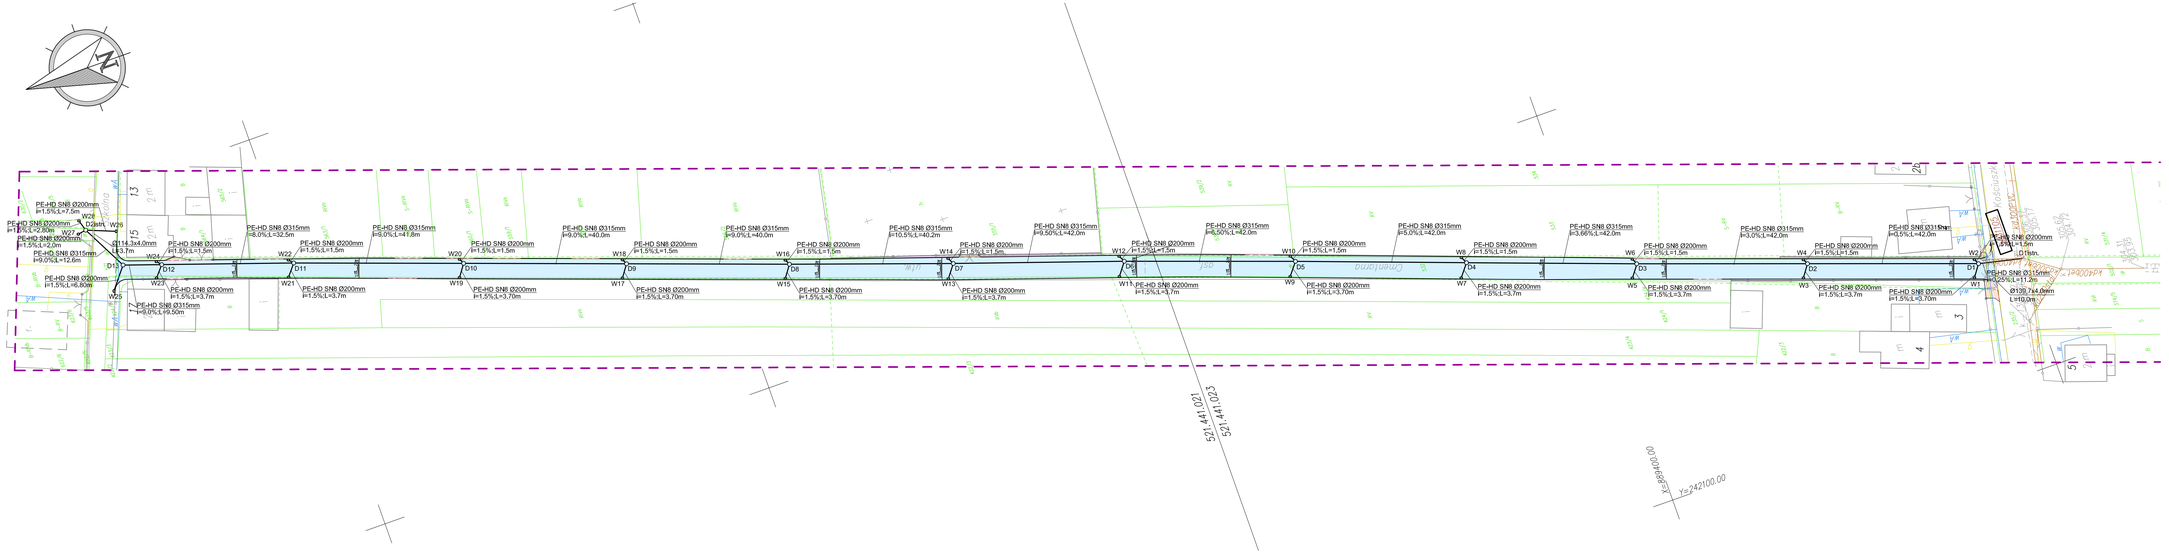

LEGENDA:

- proj. przebieg ul. Cmentarnej - beton asfaltowy
- proj. zjazd indywidualny - betonowa kostka betonowa
- proj. powierzchnia utwardzona - betonowa kostka betonowa

LEGENDA

- Granice działek;
- Zakres opracowania;

PROJEKTOWANE UZBROJENIE TERENU:

- Projektowana kanalizacja deszczowa

ISTNIEJĄCE UZBROJENIE TERENU:

- Istniejąca sieć gazowa;
- Istniejąca sieć wodociągowa;
- Istniejąca sieć teletechniczna;
- Istniejąca sieć energetyczna;
- Istniejąca kanalizacja deszczowa;

PRACOWNIA DROGOWA
AB-PROJEKT
mgr inż. ANDRZEJ BZOWKA
41-215 SOSNOWIEC
UL. STARZYŃSKIEGO 31
TEL/FAX: (032)267-39-33
NIP: 631-166-41-17

UMOWA NR: 129/2013.1/2011/10 z 09 maj 2011 r.	INWESTOR: Gmina Bobrowniki 42-583 Bobrowniki, ul. Gminna 8

TYTUŁ OPRACOWANIA:
Przebudowa nawierzchni drogi ul. Cmentarnej w Sączowie
zakres dokumentacji ok 470 mb

TYTUŁ RYSUNKU:
Plan sytuacyjny ul. Cmentarnej

OPRACOWAŁ:	NR UPR:	PODPIS:	SKALA: 1:500
SPRAWDZIŁ:	NR UPR:	PODPIS:	DATA: wrzesień 2011
PROJEKTOWAŁ: mgr inż. Krzysztof KOTOWSKA	NR UPR: SR/2014/PROS/09	PODPIS:	STADIUM: WSTĘPNA
SPRAWDZIŁ: mgr inż. Ewa LASO-PECHOŁA	NR UPR: 16/02	PODPIS:	NR RYS.: 2