





Kanał sanitarny "E11"
ul. Brzozowa-boczna
droga utwardzona

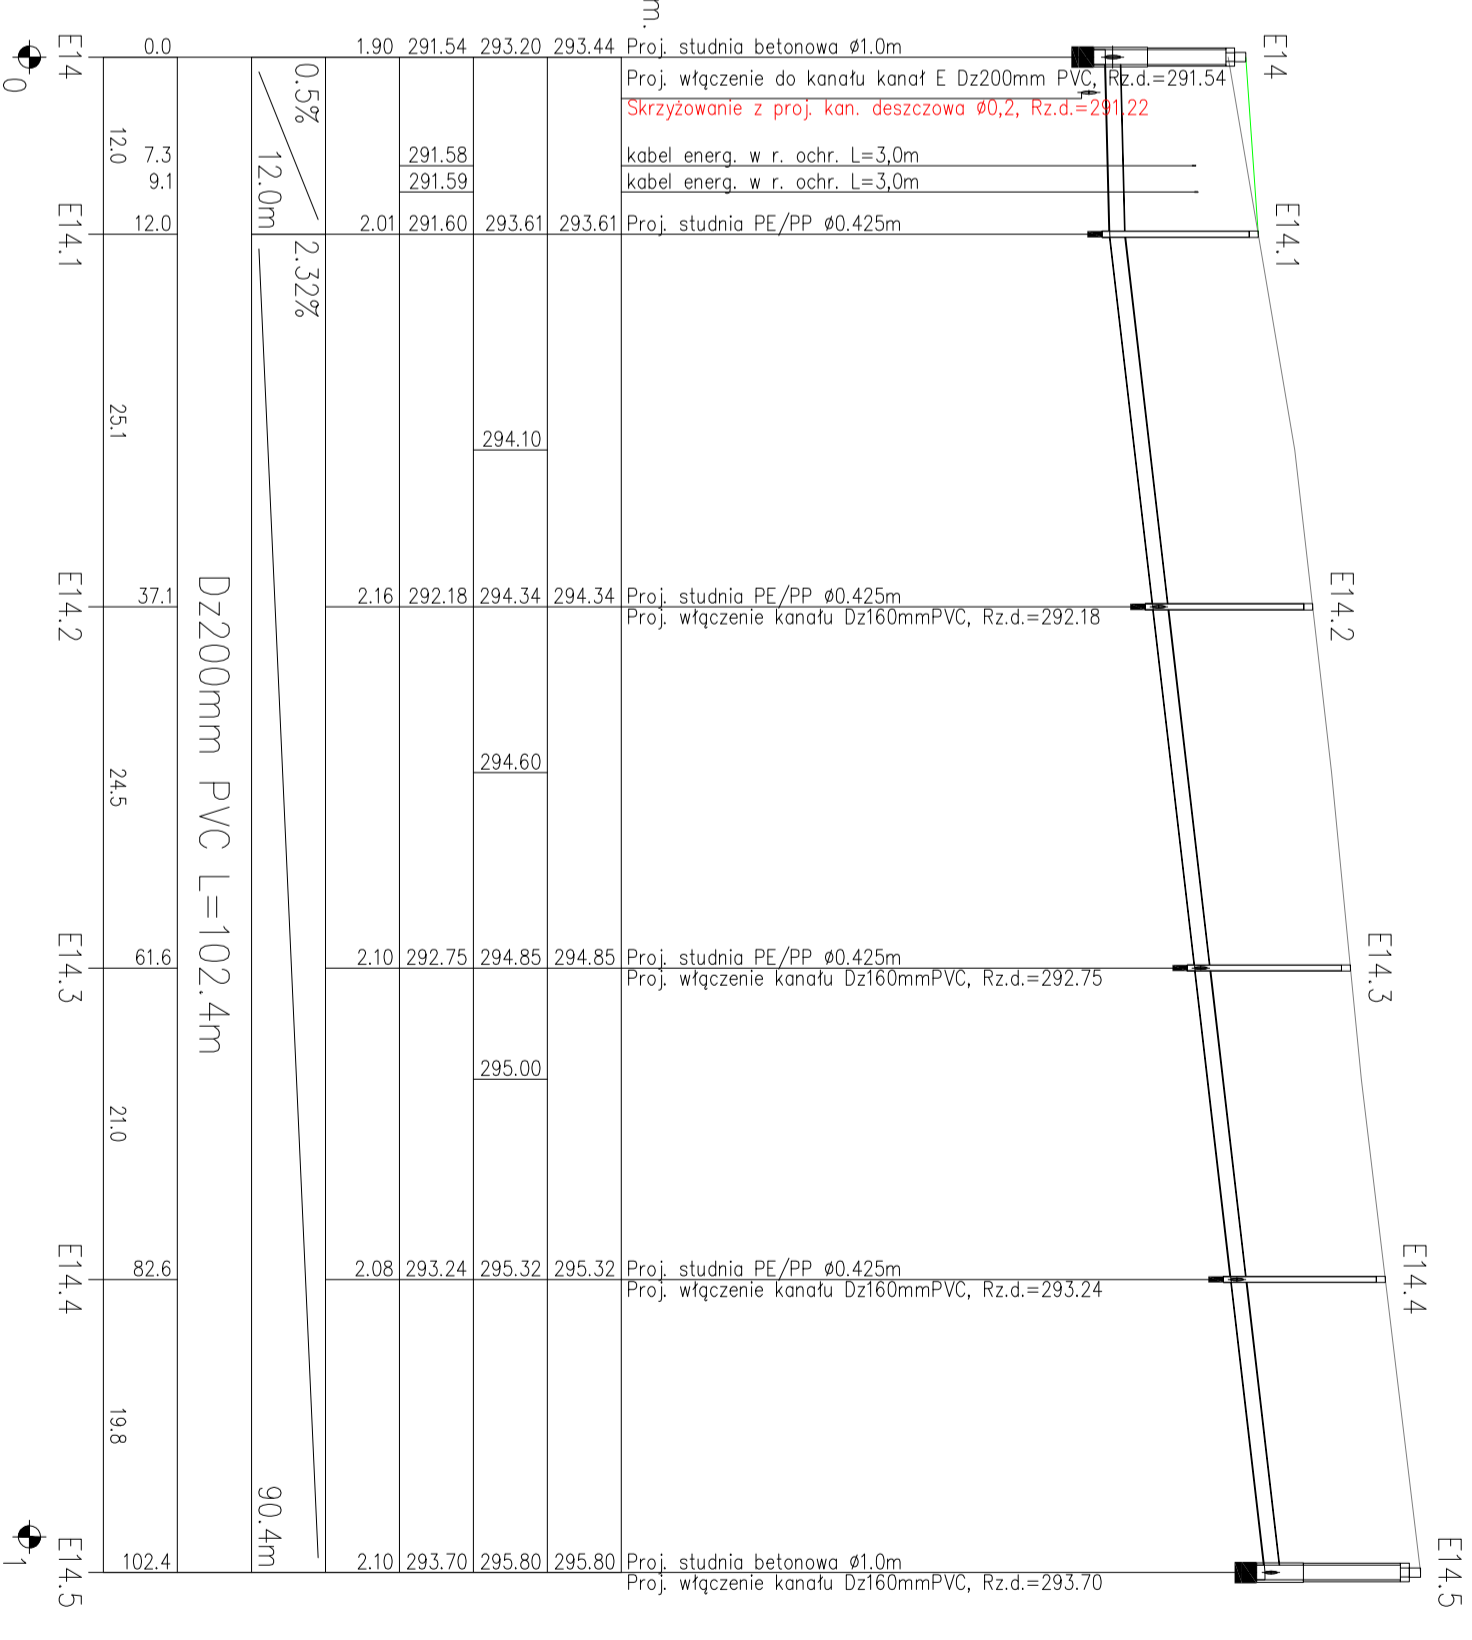

Kanał sanitarny "E14"
ul. Brzozowa-boczna
droga utwardzona

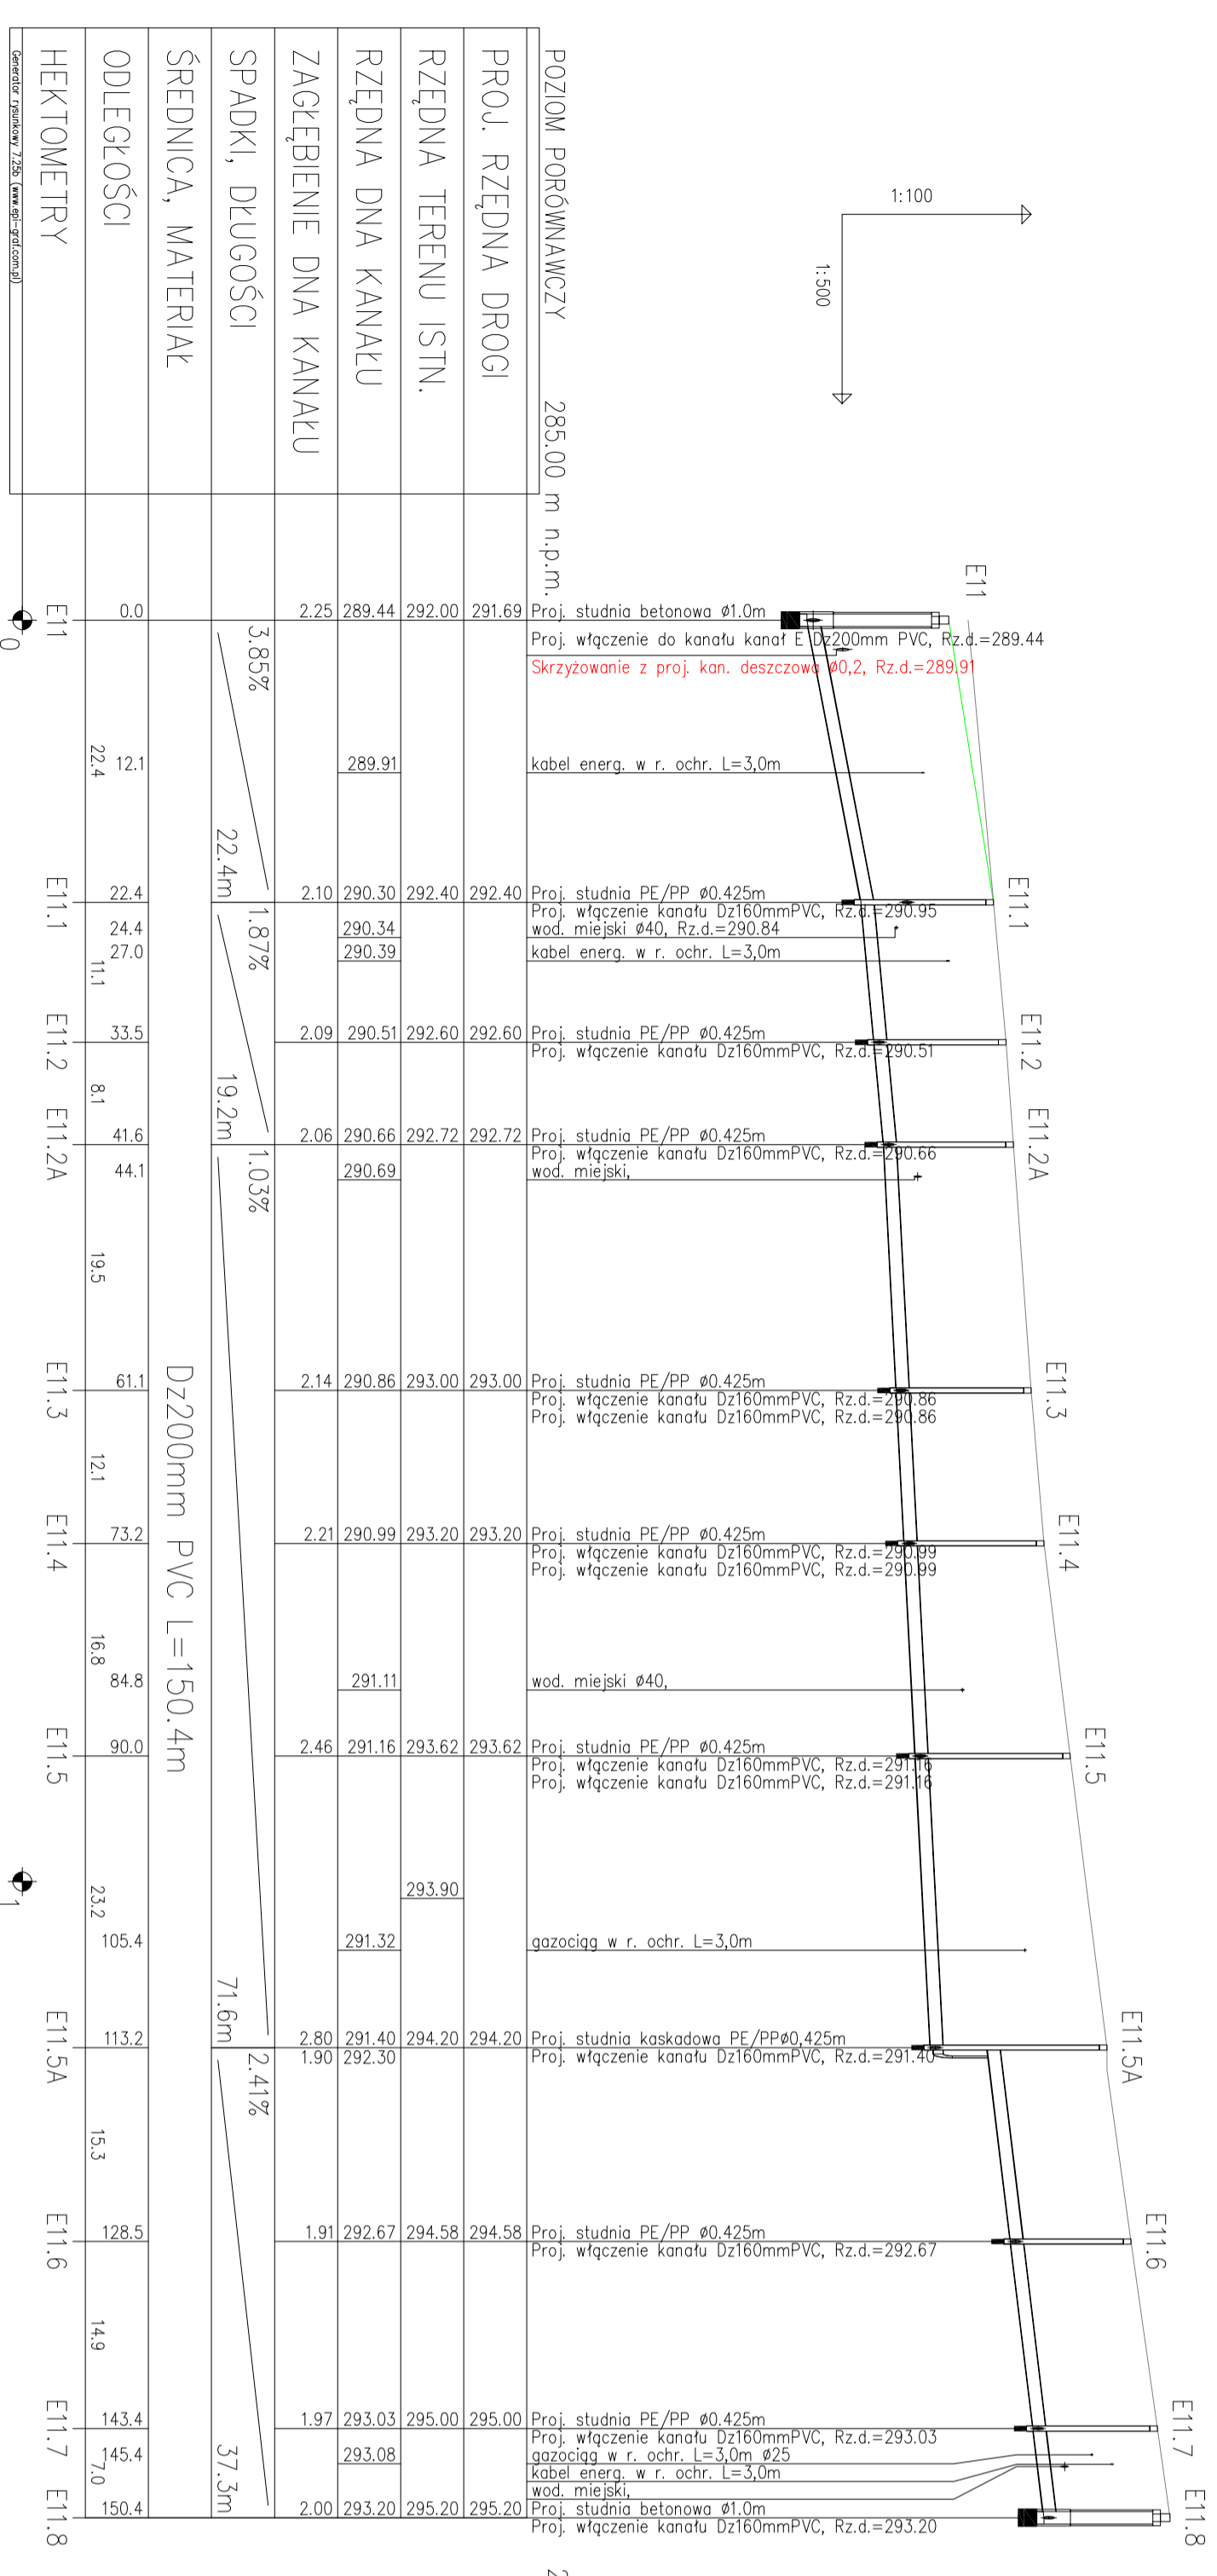

POZIOM PORÓWNAWCZY	285.00 m n.p.m.
PROJ. RZĘDNA DROGI	291.69
RZĘDNA TERENU ISTN.	292.00
RZĘDNA DNA KANAŁU	289.91
ZAGŁĘBIENIE DNA KANAŁU	2.25
SPADKI, DŁUGOŚCI	3.85%
ŚREDNICA, MATERIAŁ	Dz2200mm PVC L=150.4m
ODLEGŁOŚCI	0.0, 22.4, 22.4, 11.1, 33.5, 8.1, 41.6, 44.1, 19.5, 61.1, 12.1, 73.2, 16.8, 90.0, 23.2, 105.4, 113.2, 15.3, 128.5, 14.9, 143.4, 7.0, 150.4
HEKTOMETRY	E11, E11.1, E11.2, E11.2A, E11.3, E11.4, E11.5, E11.5A, E11.6, E11.7, E11.8

POZIOM PORÓWNAWCZY	285.00 m n.p.m.
PROJ. RZĘDNA DROGI	293.44
RZĘDNA TERENU ISTN.	293.20
RZĘDNA DNA KANAŁU	294.10
ZAGŁĘBIENIE DNA KANAŁU	2.01
SPADKI, DŁUGOŚCI	0.5%, 2.32%
ŚREDNICA, MATERIAŁ	Dz2200mm PVC L=102.4m
ODLEGŁOŚCI	0.0, 7.3, 9.1, 12.0, 25.1, 37.1, 24.5, 61.6, 21.0, 82.6, 19.8, 102.4
HEKTOMETRY	E14, E14.1, E14.2, E14.3, E14.4, E14.5

		Firma Inżynierska Budowa kanalizacji na terenie gminy Bobowolki	
Projektant: mgr inż. Kazimierz Gała nr upraw. SLK.3076/PWOS10	Inwestor: Wykonanie dokumentacji budowlanej dla: Sieci kanalizacji sanitarnej Osiedle ul. Brzozowa	Stadium: Projekt budowlano-rychawczy	Tytuł rysunku: Profil podłużny kanału "E11" i "E14"
Opracował: mgr inż. Kazimierz Gała nr upraw. SLK.3076/PWOS10	Data: 09.2011	Skala: 100/500	Nr zlecenia: 119-P-K-11
Sprawdził: mgr inż. Iwona Wadowska nr upraw. SLK.2801/POOS09	Nr rysunku: 3.6		