


SŁUP NR P-2

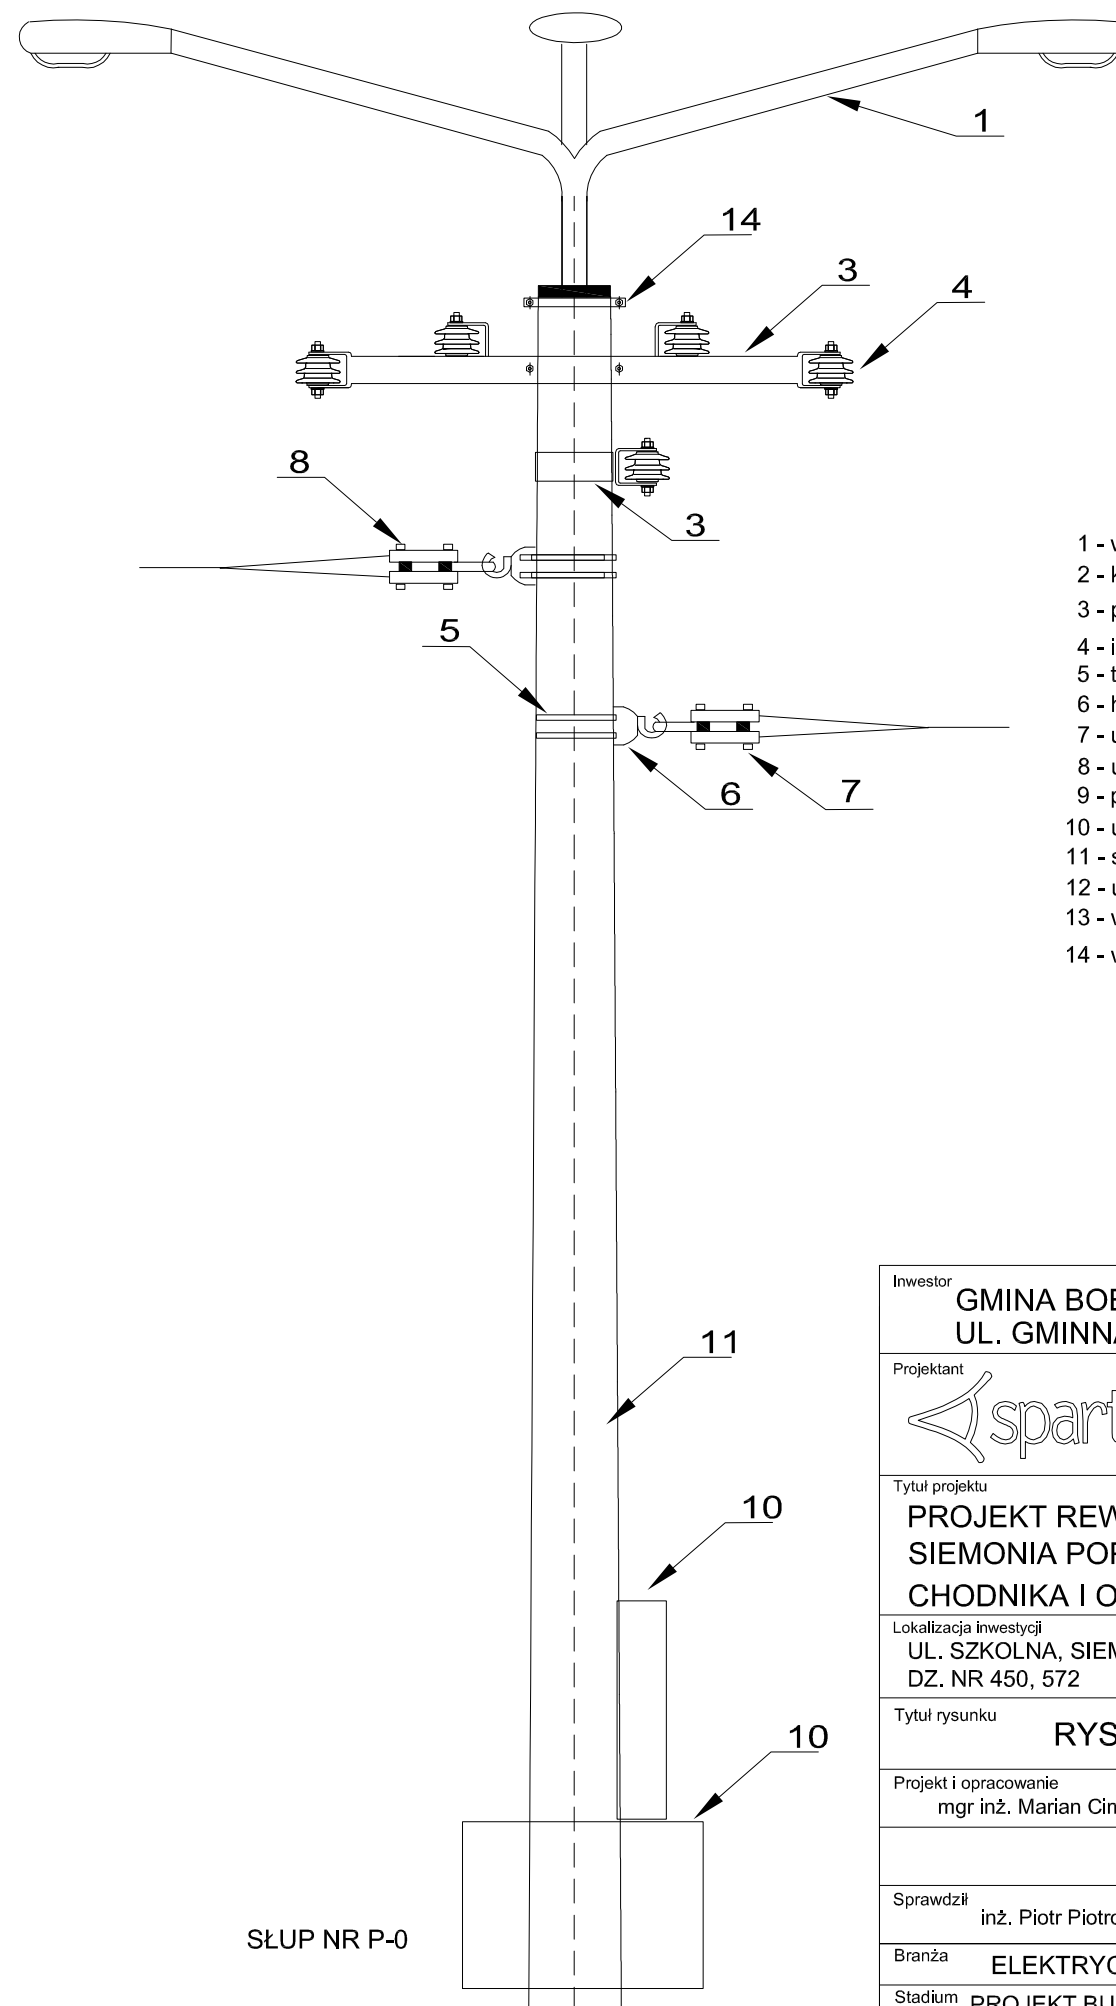

SŁUP NR P-0

LEGENDA

- 1 - wysięgnik oprawy oświetlenia ulicznego W-O/1
- 2 - konstrukcja mocująca wysięgnik oprawy KW-1 + obejma OB 35a
- 3 - poprzecznik PN-2 + obejma O-4
- 4 - izolator S-80/2
- 5 - taśma stalowa z klamkami COT 37 + COT 36
- 6 - hak wieszakowy SOT 39
- 7 - uchwyt odciągowy SO 118.1201S
- 8 - uchwyt odciągowy SO 274S
- 9 - poprzecznik KM-2 + obejma O-3
- 10 - ustoje płytowe UP1 + UP2
- 11 - słup E10,5/10
- 12 - uchwyt odciągowy narożny SO136
- 13 - wysięgnik oprawy oświetlenia ulicznego W-O/2
- 14 - wysięgnik oprawy oświetlenia ulicznego W-O/3

Inwestor GMINA BOBROWNIKI UL. GMINNA 8, 42-583 BOBROWNIKI			
Projektant 		Biuro projektowe SPART S.C. Tomasz Pochylski, Bogusław Czech 41-902 BYTOM; Plac Słowiański 6/3 tel./fax (032) 389 34 92; kom. 501 337 782, 501 337 783 e-mail: spartsc@poczta.fm biuro@spart-architekt.pl	
Tytuł projektu PROJEKT REWITALIZACJI CENTRUM SOŁECTWA SIEMONIA POPRZEZ REMONT PARKINGU, CHODNIKA I OŚWIETLENIA ULICZNEGO			
Lokalizacja inwestycji UL. SZKOLNA, SIEMONIA DZ. NR 450, 572			
Tytuł rysunku RYSUNEK SŁUPA P-0 i P-2			
Projekt i opracowanie mgr inż. Marian Cimała	Nr uprawnień 1218/94	Podpis	Skala 1 : 100
	Nr uprawnień	Podpis	
Sprawdził inż. Piotr Piotrowski	Nr uprawnień SKL/0804/05	Podpis	Nr rysunku IE-04
Branża ELEKTRYCZNA	PRAWA AUTORSKIE ZASTRZEŻONE		
Stadium PROJEKT BUDOWLANY	Data LIPIEC 2012	Rewizja 01	