



## Przekrój konstrukcyjny jezdni i miejsc postojowych A-A

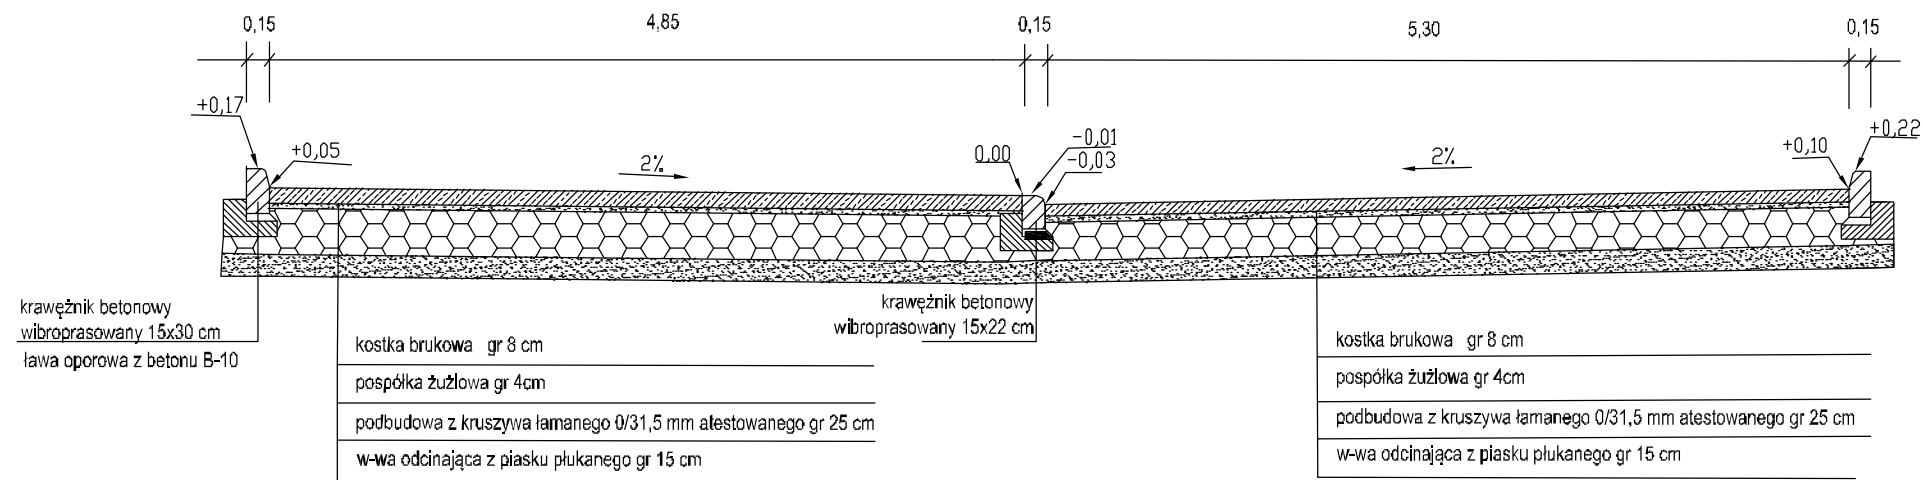

## Przekrój konstrukcyjny miejsc postojowych i ciągu pieszego B-B

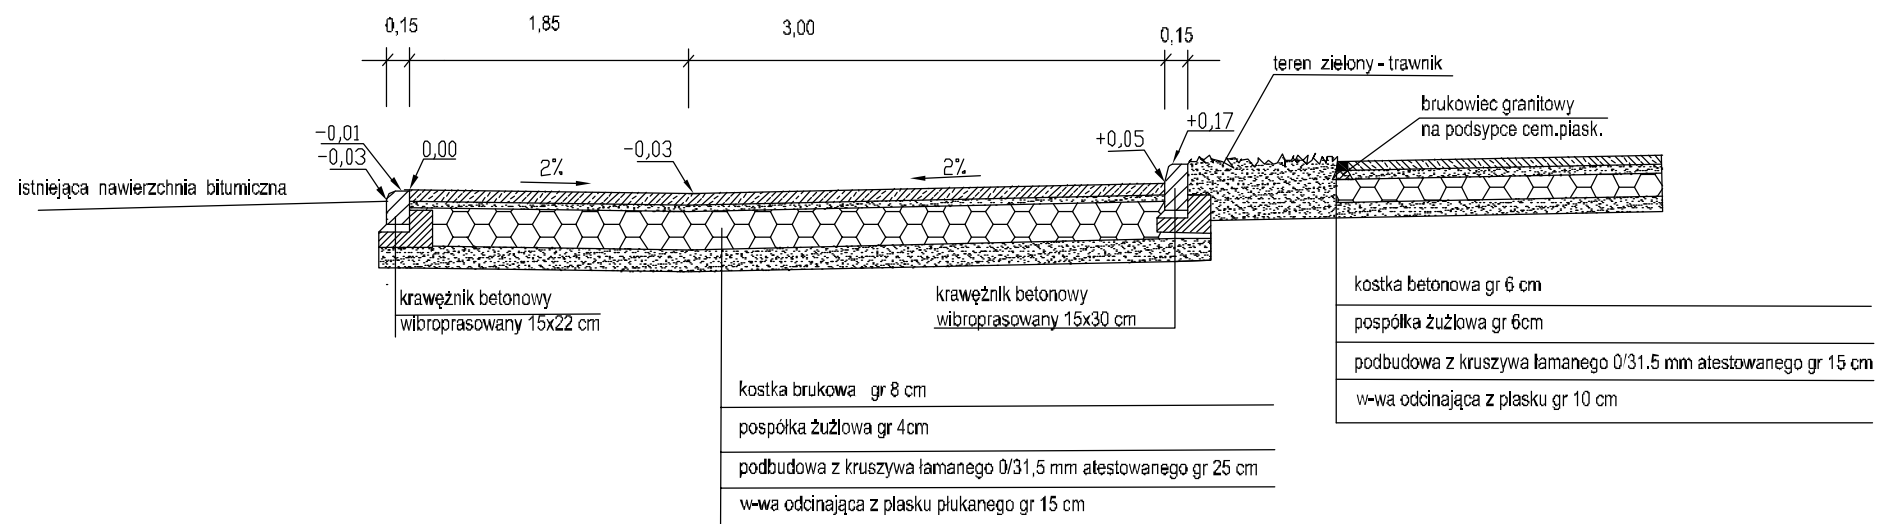

Inwestor <b>GMINA BOBROWNIKI</b> UL. GMINNA 8, 42-583 BOBROWNIKI			
Projektant 		Biuro projektowe SPART S.C. Tomasz Pochylski, Bogusław Czech 41-902 BYTOM; Plac Słowiański 6/3 tel./fax: 002 339 34 92; wzm 501 337 732; 501 337 733 e-mail: spart@spart.s.c.pl; alina@spart.s.c.pl	
Zadanie inwestycyjne <b>PROJEKT REWITALIZACJI CENTRUM SOŁECTWA SIEMONIA POPRZECZ REMONTU PARKINGU, CHODNIKA I OŚWIETLENIA ULICZNEGO</b>			
Lokalizacja inwestycji UL. SZKOLNA, SIEMONIA DZ. 450, 572			
Tytuł rysunku <b>PRZEKROJE KONSTRUKCYJNE A-A; B-B</b>			
Projekt i opracowanie Zbigniew Śliwiński	Nr uprawnień 466/BB	Podpis	Skala <b>1 : 50</b>
Opracował	Nr uprawnień	Podpis	
Sprawił			Nr rysunku <b>D02</b>
Branża DROGOWA	PRAWA AUTORSKIE ZASTRZEŻONE		
Stadium PROJEKT BUDOWLANY	Data LIPIEC 2012	Rewizja -	