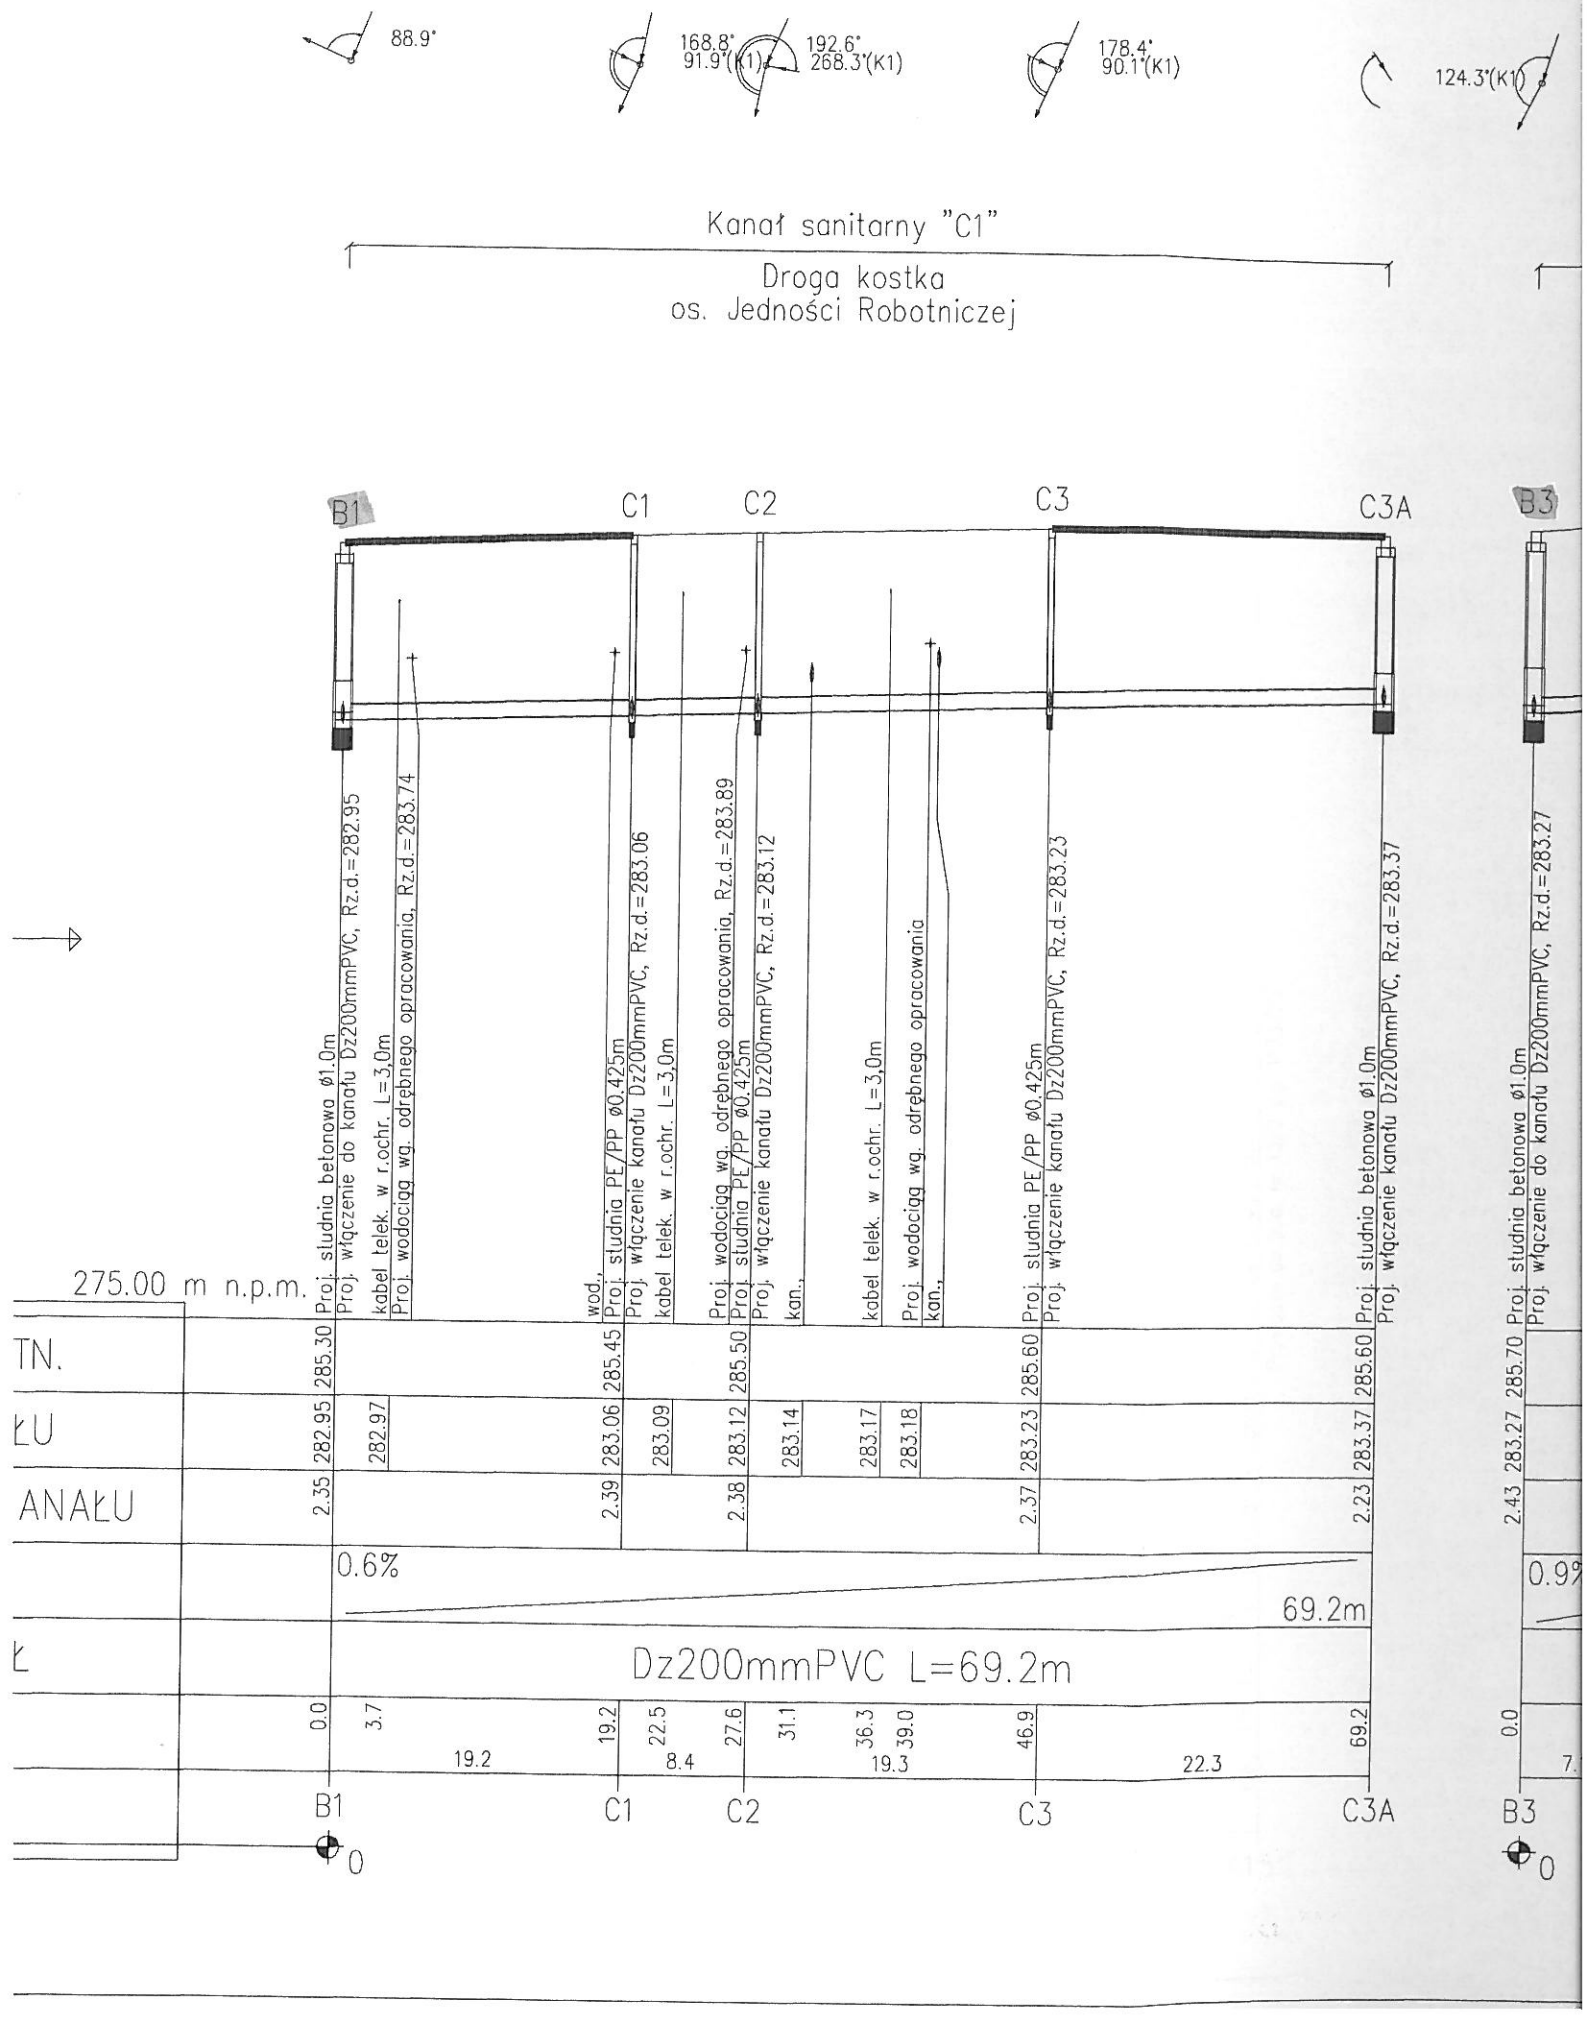
88.9°
168.8°
91.9°(K1)
192.6°
268.3°(K1)
178.4°
90.1°(K1)
124.3°(K1)
Kanał sanitarny "C1"
Droga kostka
os. Jedności Robotniczej
B1
C1
C2
C3
C3A
B3
Proj. studnia betonowa ø1.0m
Proj. włączenie do kanału Dz200mmPVC, Rz.d.=282.95
kabel telek. w r.ochr. L=3,0m
Proj. wodociąg wg. odrębnego opracowania, Rz.d.=283.74
wod.,
Proj. studnia PE/PP ø0.425m
Proj. włączenie kanału Dz200mmPVC, Rz.d.=283.06
kabel telek. w r.ochr. L=3,0m
Proj. wodociąg wg. odrębnego opracowania, Rz.d.=283.89
Proj. studnia PE/PP ø0.425m
Proj. włączenie kanału Dz200mmPVC, Rz.d.=283.12
kan.,
kabel telek. w r.ochr. L=3,0m
Proj. wodociąg wg. odrębnego opracowania
kan.,
Proj. studnia PE/PP ø0.425m
Proj. włączenie kanału Dz200mmPVC, Rz.d.=283.23
Proj. studnia betonowa ø1.0m
Proj. włączenie kanału Dz200mmPVC, Rz.d.=283.37
Proj. studnia betonowa ø1.0m
Proj. włączenie do kanału Dz200mmPVC, Rz.d.=283.27
275.00 m n.p.m.
TN.
ŁU
ANAŁU
Ł
285.30
282.95
282.97
2.35
285.45
283.06
283.09
2.39
285.50
283.12
283.14
2.38
285.60
283.17
283.18
2.37
285.60
283.37
2.23
285.70
283.27
2.43
0.6%
0.9%
69.2m
Dz200mmPVC L=69.2m
0.0
3.7
19.2
19.2
22.5
8.4
27.6
31.1
36.3
39.0
19.3
46.9
22.3
69.2
0.0
7.
B1
C1
C2
C3
C3A
B3
0
0