


Kanał sanitarny "C3"

Droga kostka  
os. Jedności Robotniczej

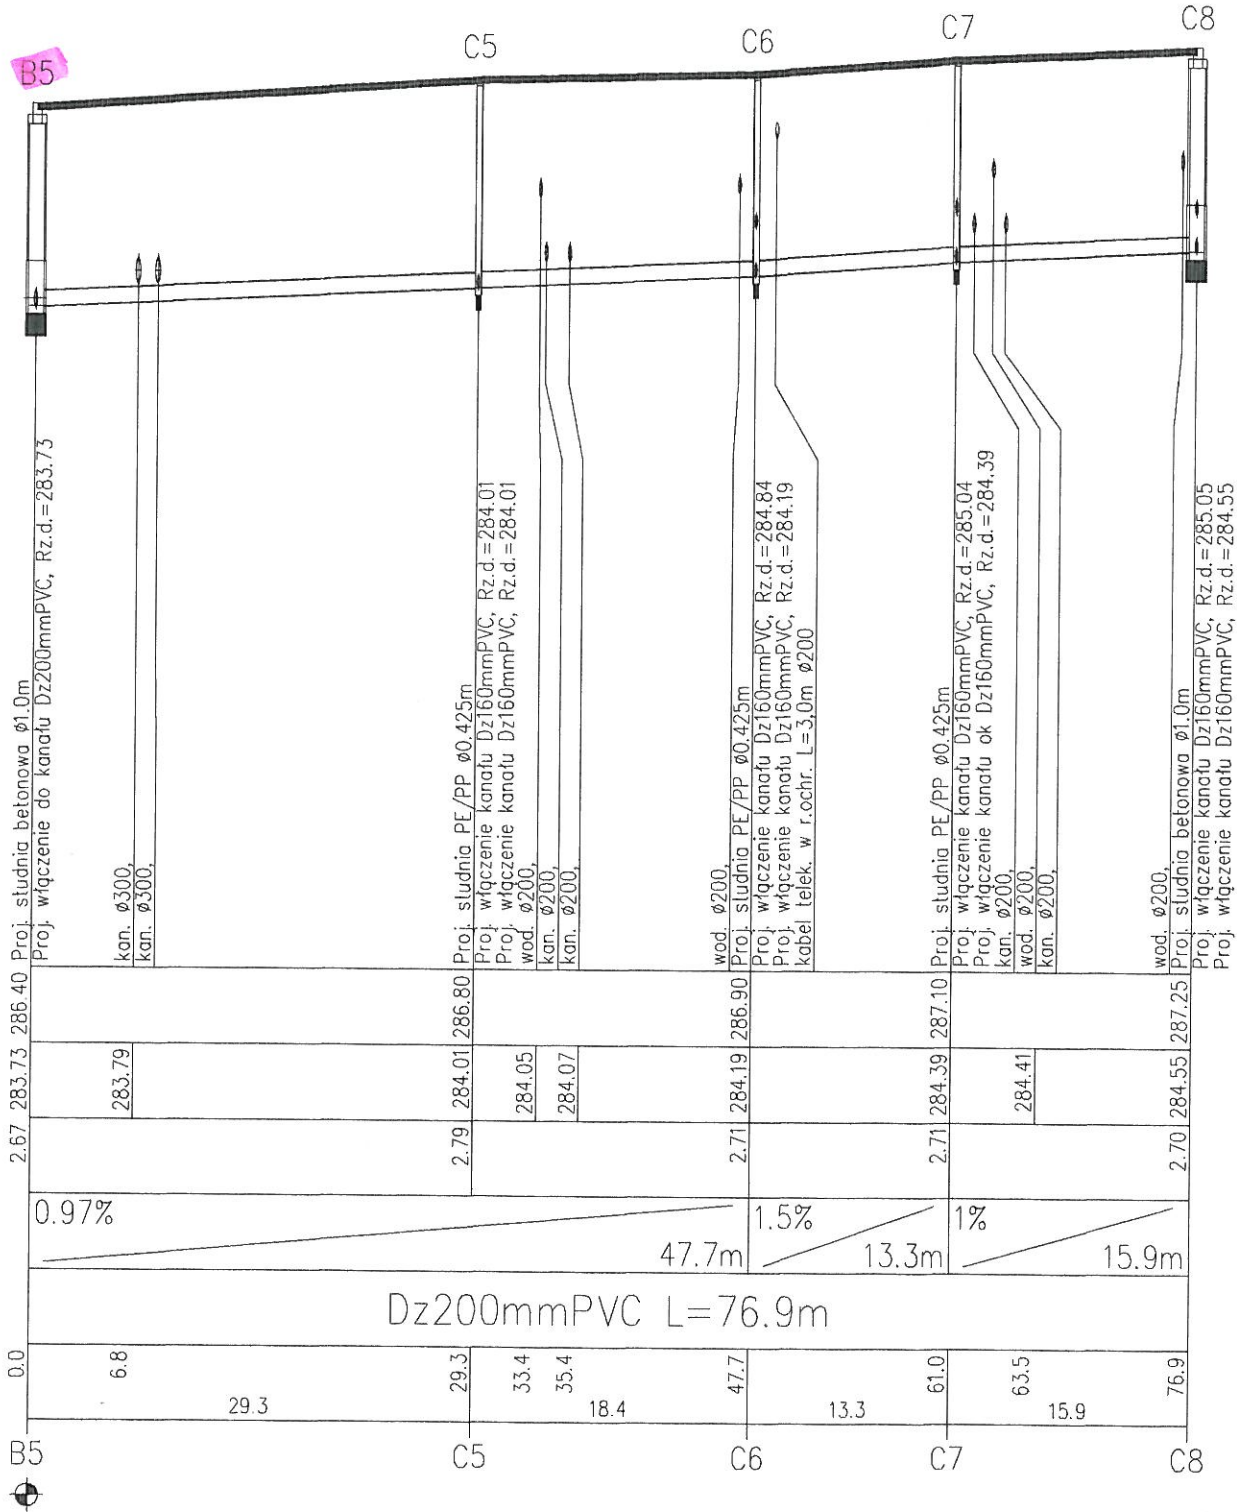

Firma Inżynierska

**ALL-I**

Projektował:  
mgr inż. Kazimierz  
nr upr. SLK/3076/P

Opracował:  
mgr inż. Kazimierz  
nr upr. SLK/3076/PV

Sprawdził:  
mgr inż. Iwona We  
nr upr. SLK/2801/4