



PRZEKRÓJ A-A - STAN ISTNIEJĄCY

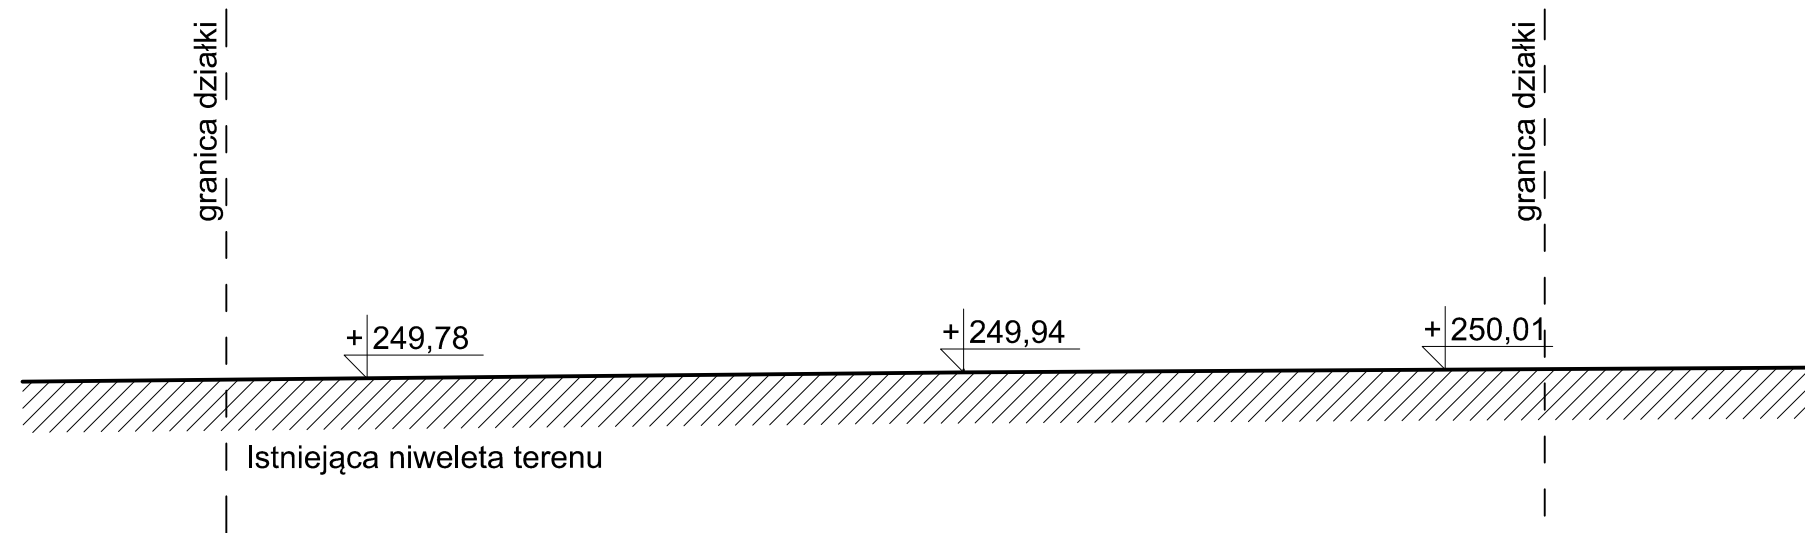

PRZEKRÓJ A-A - STAN PROJEKTOWANY

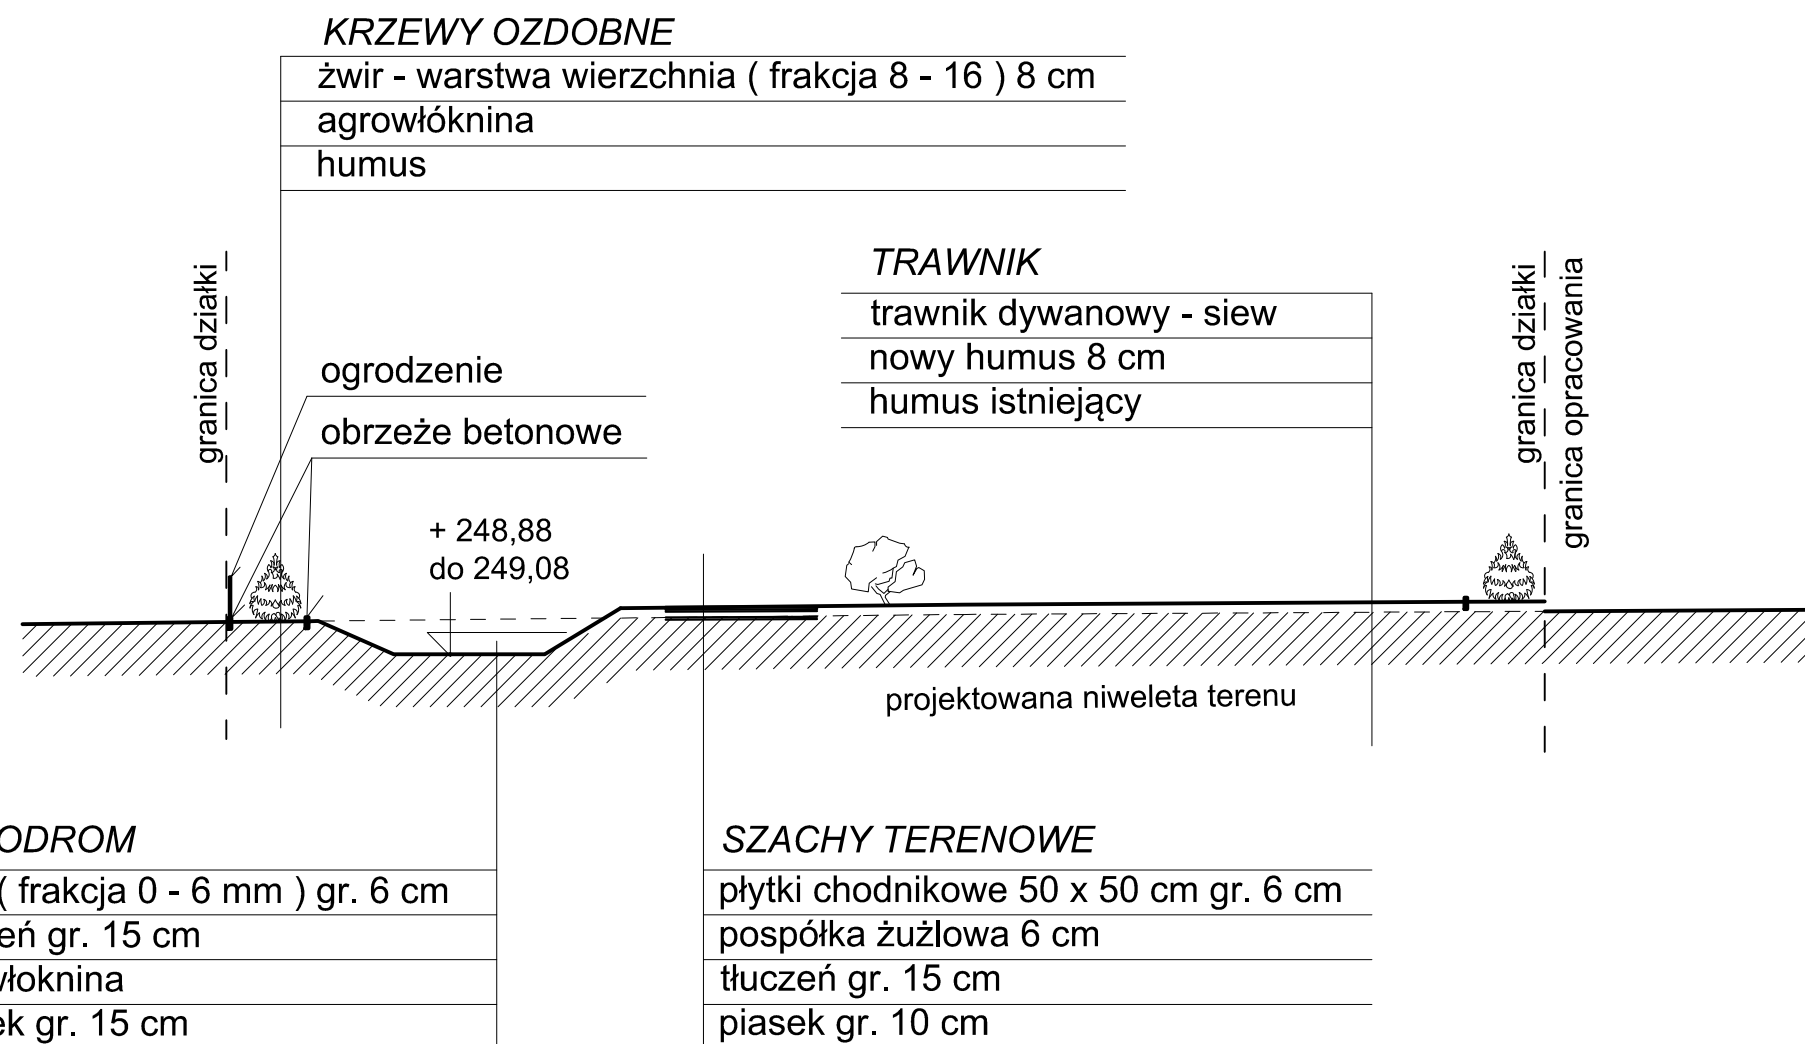

Inwestor URZĄD GMINY BOBROWNIKI ul. Gminna 8, 42-583 Bobrowniki			
Projektant 		Biuro projektowe SPART S.C. Tomasz Pochylski, Bogusław Czech 41-902 BYTOM; Plac Słowiański 6/3 tel./fax (032) 389 34 92; kom. 501 337 782, 501 337 783 e-mail: spartsc@poczta.fm biuro@spart-architekt.pl	
Zadanie inwestycyjne PROJEKT REWITALIZACJI CENTRUM SOŁECTWA SIEMONIA- PLAC ZABAW			
Lokalizacja inwestycji UL. SZKOLNA, SIEMONIA DZ. 220, 221			
Tytuł rysunku PRZEKRÓJ A-A			
Projekt i opracowanie mgr inż. arch. Tomasz Pochylski	Nr uprawnień 215/98	Podpis	Skala 1 : 200
mgr inż. arch. Bogusław Czech	Nr uprawnień 21/04/ŚLOKK	Podpis	
	Nr uprawnień	Podpis	Nr rysunku A04
Branża ARCHITEKTURA	PRAWA AUTORSKIE ZASTRZEŻONE		Rewizja
Stadium PROJEKT BUDOWLANY	Data LIPIEC 2012		