


PRZEKRÓJ B-B - STAN ISTNIEJĄCY

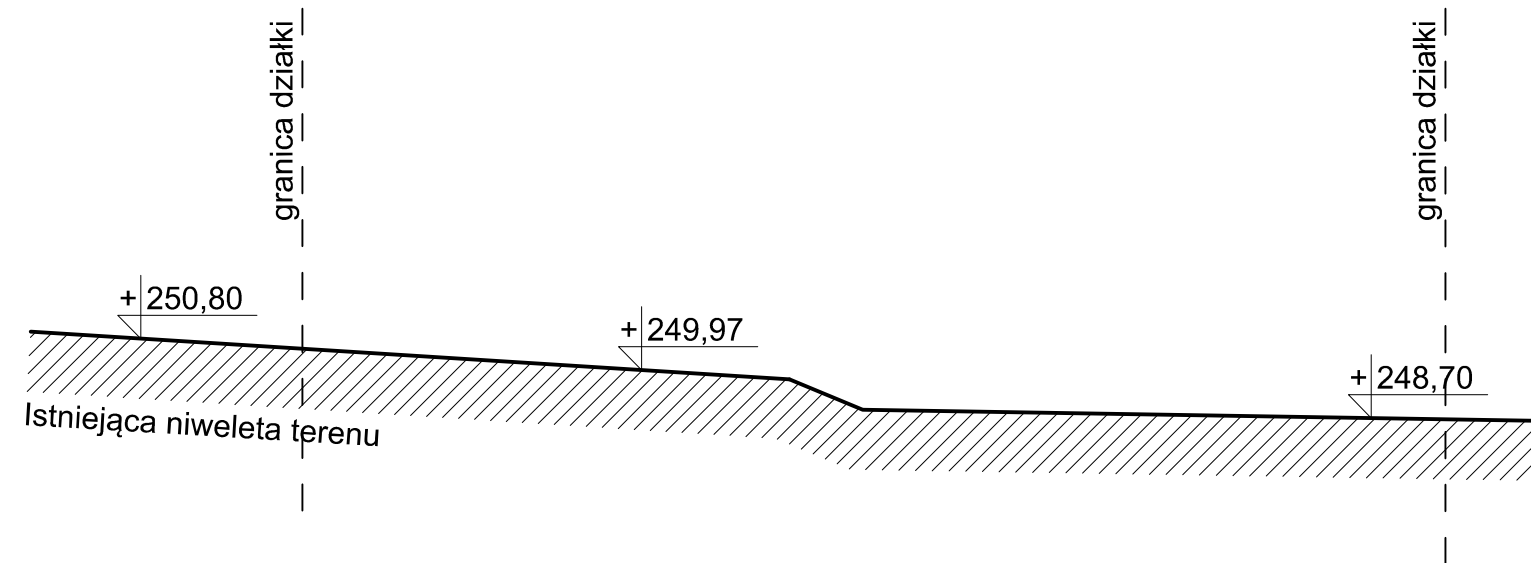


PRZEKRÓJ B-B - STAN PROJEKTOWANY

KRZEWY OZDOBNE

żwir - warstwa wierzchnia
(frakcja otoczkowa 8 - 16) 8 cm
agrowłóknina
humus

TRAWNIK

trawnik dywanowy - siew
nowy humus 8 cm
humus istniejący

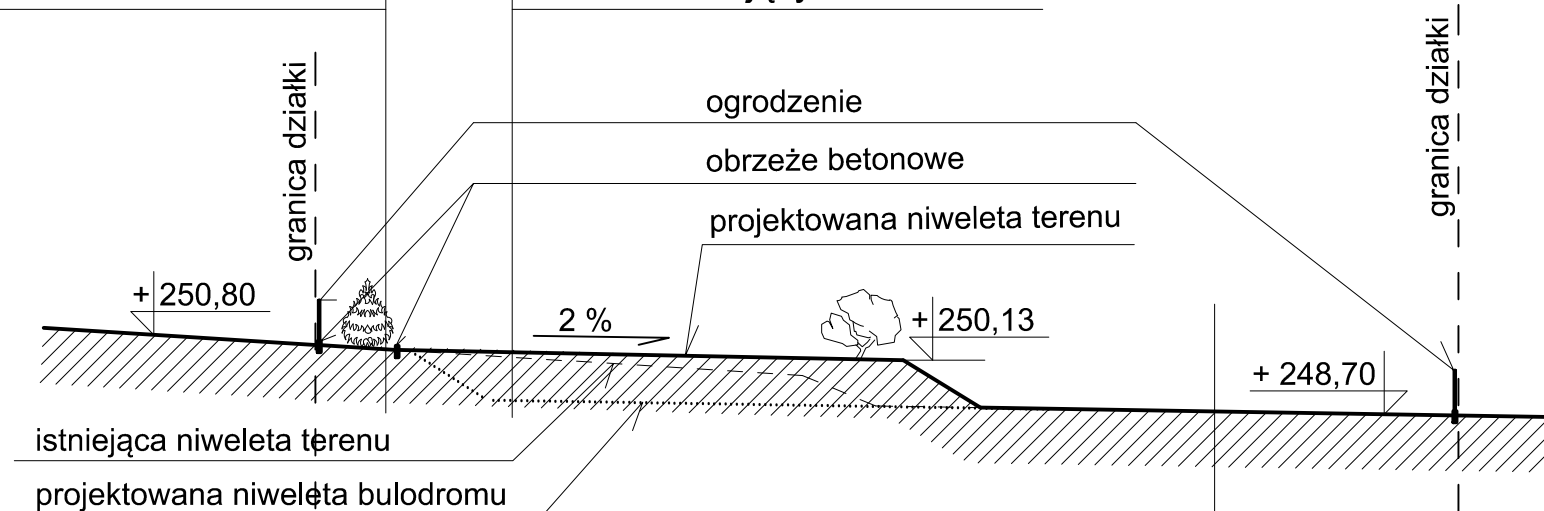

PLAC ZABAW

żwir - warstwa wierzchnia
(frakcja otoczkowa 2 - 8) 30 cm
geowłóknina
piasek gr. 10 cm

CHODNIK

kostka betonowa gr. 6 cm
pospółka żuźłowa 6 cm
tłuczeń gr. 15 cm
piasek gr. 10 cm

Inwestor			
URZĄD GMINY BOBROWNIKI ul. Gminna 8, 42-583 Bobrowniki			
Projektant			
		Biuro projektowe SPART S.C. Tomasz Pochylski, Bogusław Czech 41-902 BYTOM; Plac Słowiański 6/3 tel./fax (032) 389 34 92; kom. 501 337 782, 501 337 783 e-mail: spartsc@poczta.fm biuro@spart-architekci.pl	
Zadanie inwestycyjne			
PROJEKT REWITALIZACJI CENTRUM SOŁECTWA SIEMONIA- PLAC ZABAW			
Lokalizacja inwestycji			
UL. SZKOLNA, SIEMONIA DZ. 220, 221			
Tytuł rysunku			
PRZEKRÓJ B-B			
Projekt i opracowanie	Nr uprawnień	Podpis	Skala
mgr inż. arch. Tomasz Pochylski	215/98		
	Nr uprawnień	Podpis	1 : 200
mgr inż. arch. Bogusław Czech	21/04/ŚLOKK		
	Nr uprawnień	Podpis	Nr rysunku
			A05
Branża	ARCHITEKTURA	PRAWA AUTORSKIE ZASTRZEŻONE	
Stadium	PROJEKT BUDOWLANY	Data	LIPIEC 2012
		Rewizja	-