
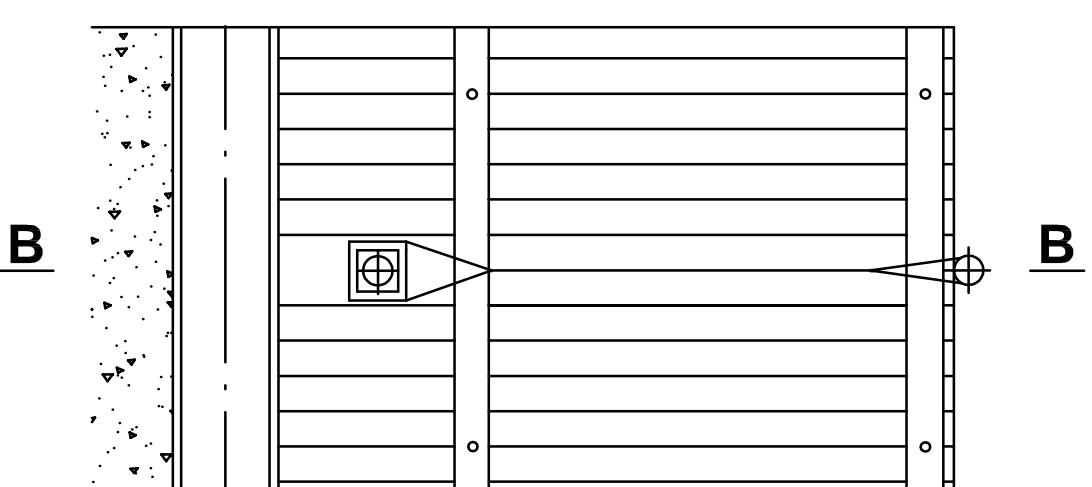


# PODWIESZENIE WODOCIĄGU NA OKRES ROBÓT

## PRZEKRÓJ B-B

## PRZEKRÓJ A-A

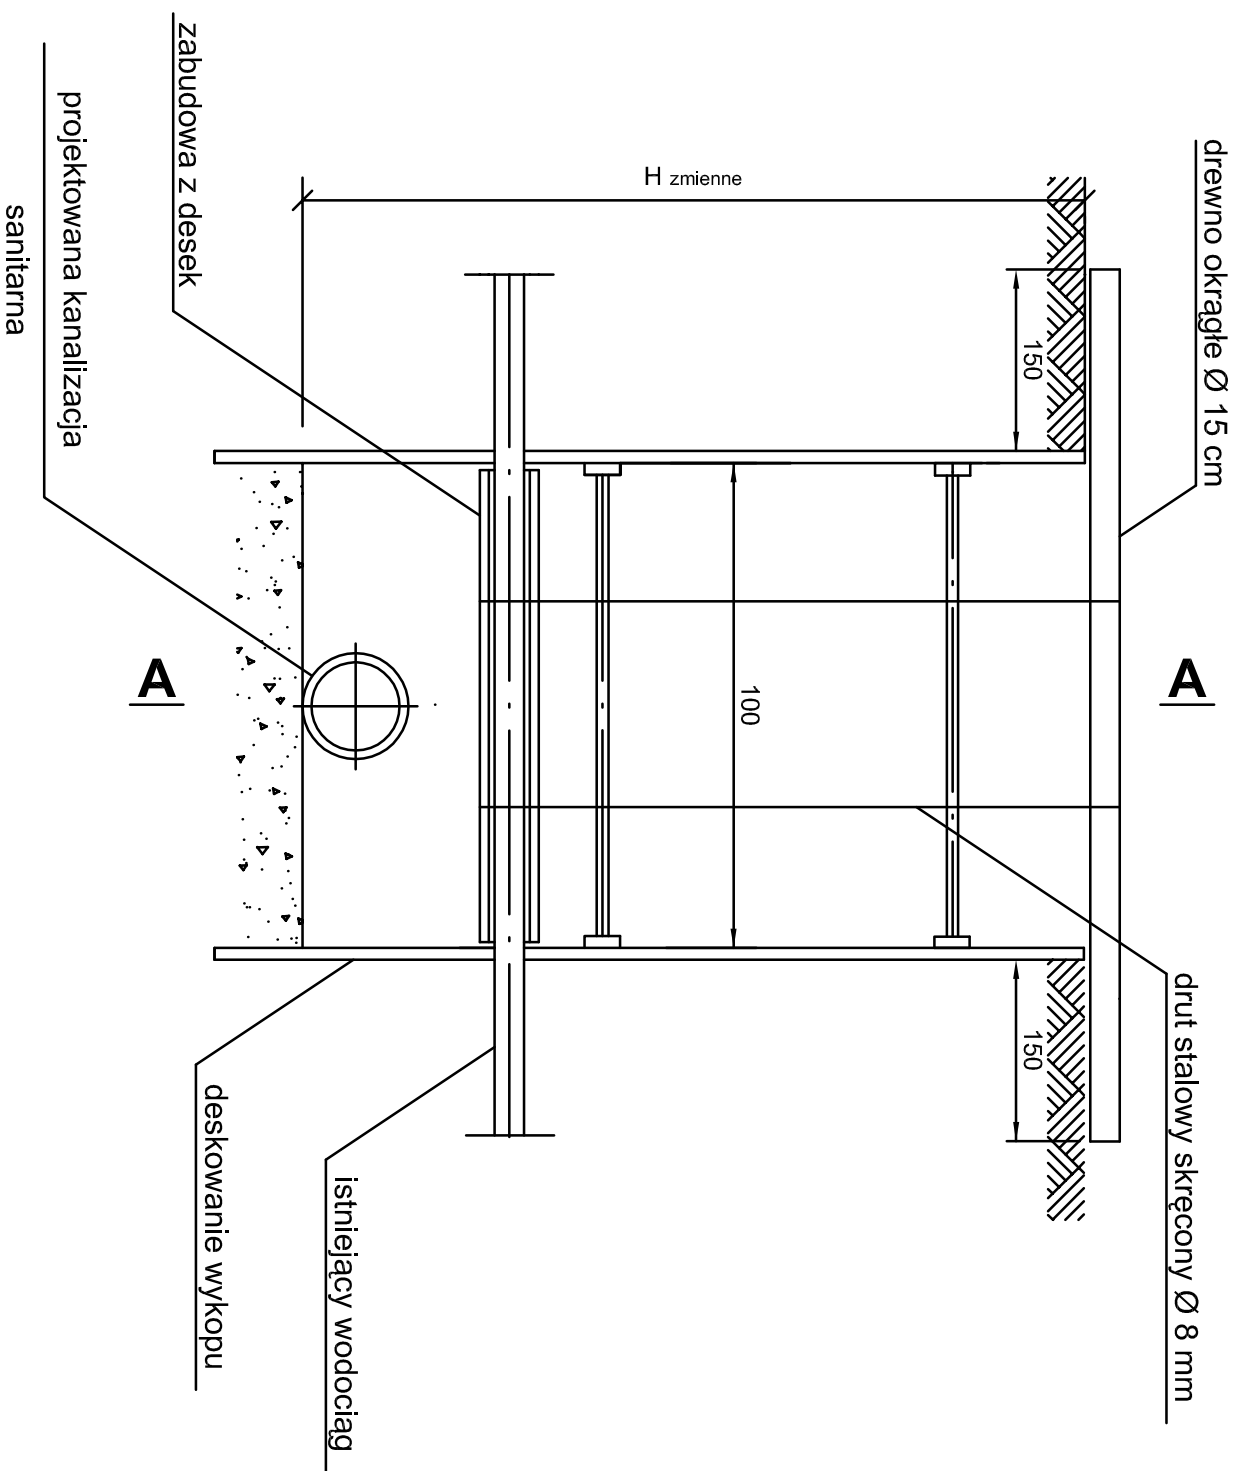

<b>Firma Inżynierska</b> <b>ALL-PRO</b>	<b>Investycja:</b> Budowa kanalizacji na terenie gminy Bobrowniki
--	--

<b>Projektował:</b> mgr inż. Kazimierz Gajda nr upr. SLK/3076/PWOS/10	<b>Obiekt:</b> Wykonanie dokumentacji budowlanej dla: Sieci kanalizacji dla zlewni ul. Węgroda, Narutowicza, Młaja-Rogożnik
---	--

<b>Opracował:</b> mgr inż. Magdalena Piznał nr upr. SLK/3081/POOS/10	<b>Stadium:</b> Projekt budowlano-wykonawczy
--	---

<b>Sprawił:</b> mgr inż. Iwona Wadowska nr upr. SLK/2801/POOS/09	<b>Data:</b> 09.2011	<b>Skala:</b> -	<b>Nr zlecenia:</b> 119-P-K-11	<b>Nr rysunku:</b> 8.2
--	-------------------------	--------------------	-----------------------------------	---------------------------