


poziom por. 320.00

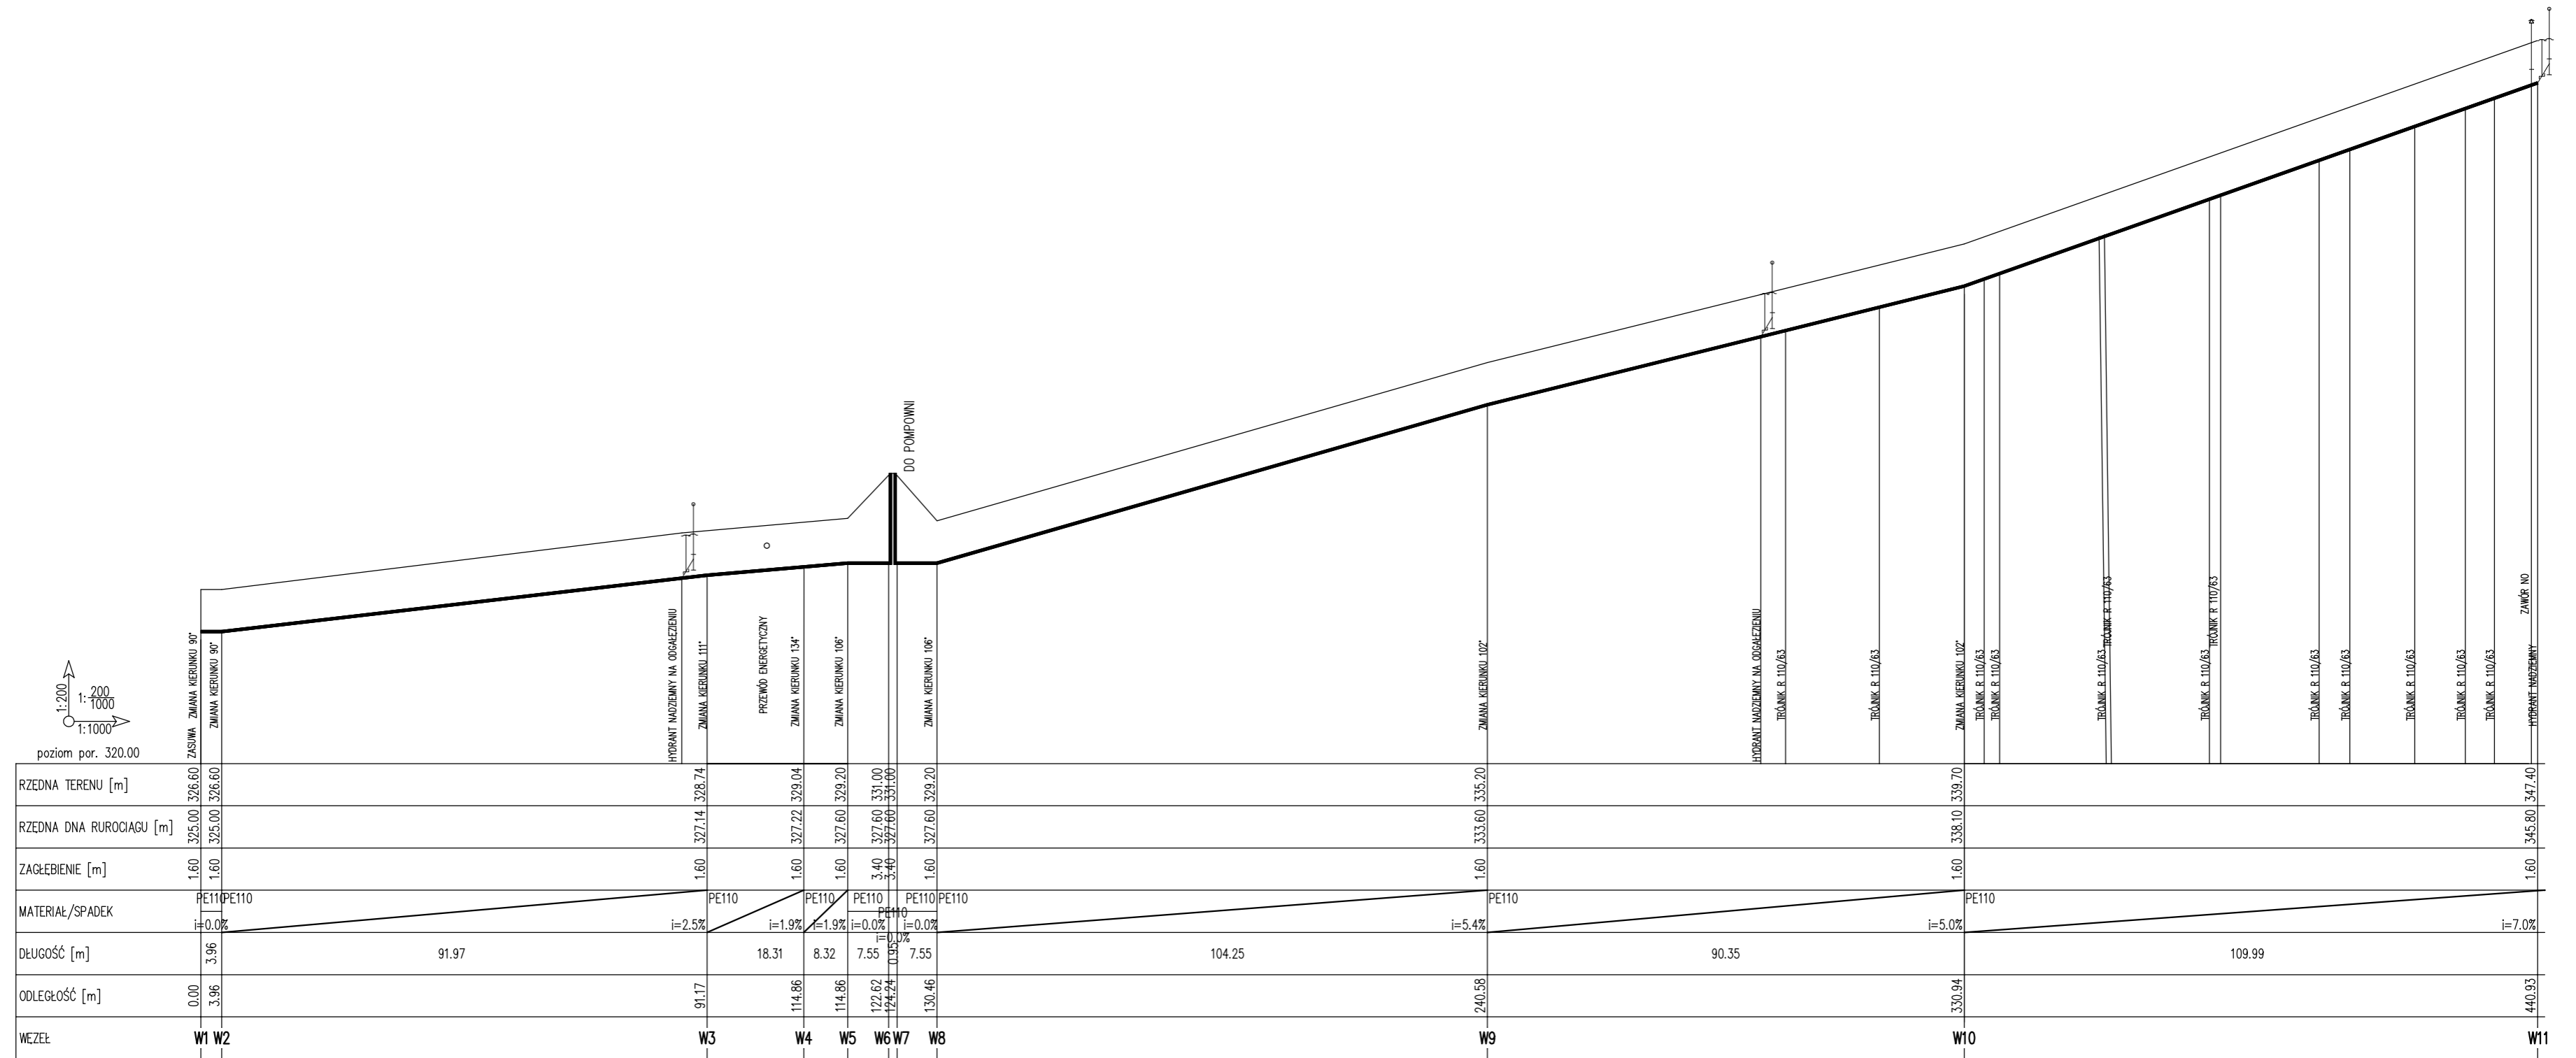

INWESTOR	Investor: S.M. SIEMION 41-103 Siemianowice Śl. ul. Michałkowska	P.H.U. "APOL"	SKALA
TEMAT	PBW Budowa sieci wodociągowej wraz z przyłączami dz. nr D-2189, D-2210, D-2164, 2235/5, 2235/2, 2190/7, 2190/8, 2190/9, 2190/10, 2190/11, 2190/20.	ul. Sobieskiego 26A	1:200/1000
ADRES	Rogoźnik ul. Wegrody k.m. 10 obręb Rogoźnik	42-580 WOJKOWICE	DATA
TYTUŁ RYSUNKU	PROFIL sieci wodociągowej		06.2011
PROJEKTOWAŁ	inż. Tadeusz Maźniak nr upr. SLK/IS/375/06	PODPIS	SPRAWDZIŁ
PODPIS	mgr inż. Jadwiga Czapińska upr.bud. nr 230/82	SPRAWDZIŁ	KIER. PRAC.
PODPIS	Grażyna Kulis	PODPIS	NR. RYS.
			2011/W-2