

GMINA BOBROWNIKI


Usługi Geodezyjno-Kartograficzne "GEOPOL"  
42-580 Wojkowice ul. Głowackiego 75  
tel./fax : (0-32) 769-69-42

MAPA W SKALI 1:2000  
ZADANIE INWESTYCYJNE:  
Budowa sieci oświetlenia ulicznego w miejscowości Bobrowniki, ul. Polna

zlec: 28/B/2011 KERG: 240104\_2-93/2011  
obiekt: ul. polna  
zlecieniodawca:

Mapę wykonano metodą wektoryzacji mapy zasadniczej S+U w skali 1:1000 oraz mapy ewidencyjnej w skali 1:1000 pozyskane ze Starostwa Powiatowego w Będzinie. Sekcja mapy: 521.443.012  
Województwo: śląskie  
Powiat: będziński  
Gmina: Bobrowniki  
Obręb: Bobrowniki km 9, Dobieszowice km.9  
Wg stanu na dzień 06.04.2011r.

LEGENDA:  
zakres aktualizacji  
sieć energetyczna  
sieć wodociągowa  
sieć telekomunikacyjna  
sieć gazowa  
sieć kanalizacyjna  
nr działki  
granica działki  
Granica działek opracowana na podstawie mapy ewidencji gruntów w skali 1:1000. Do celów prawnych wymagają ustalenia w terenie.

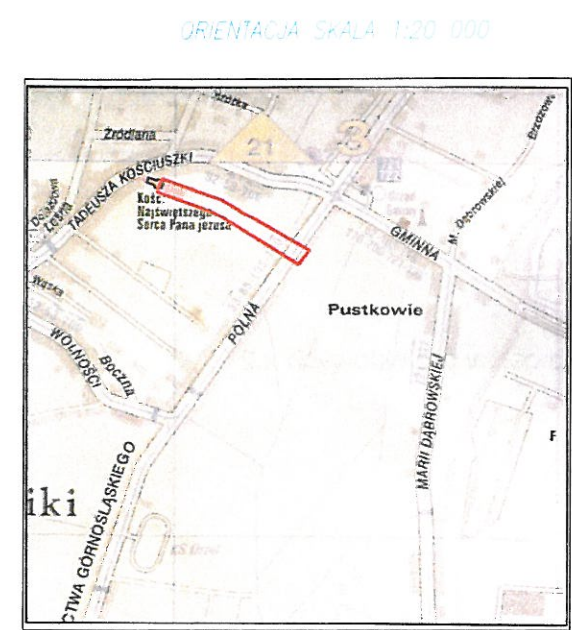

GEODETA UPRAWNIONY  
**Sebastian Polak**  
Lp. Nr 18367  
42-580 Wojkowice, ul. Głowackiego 75


LEGENDA:  
— — linia kablowa oświetlenia drogowego  
P2 oprawy oświetleniowe projektowane  
⊕ 9 punkty załomu

USŁUGI GEODEZYJNO-KARTOGRAFICZNE  
"GEOPOL"  
42-580 Wojkowice, ul. Głowackiego 75  
(32) 769-69-42  
NIP 625-111-63-31, Regon 278053558

Oświadczam, że niniejszy projekt zagospodarowania terenu został sporządzony na cyfrowej kopii mapy zasadniczej do celów projektowych.  
Potwierdzam zgodność kopii z oryginałem mapy.

**JERZY WŁAZŁO**  
inżynier elektryk  
upr. budowlana nr SLK/3276/POOE/10  
ŚOIIB - nr ewid. SLK/10/5865/09  
inż. Jerzy Wlazło  
upr. bud. SLK/3276/POOE/10

UWAGA:  
1. Stanowiska słupowe oświetlenia drogowego posadawiać w odległości 1m od krawędzi jezdni

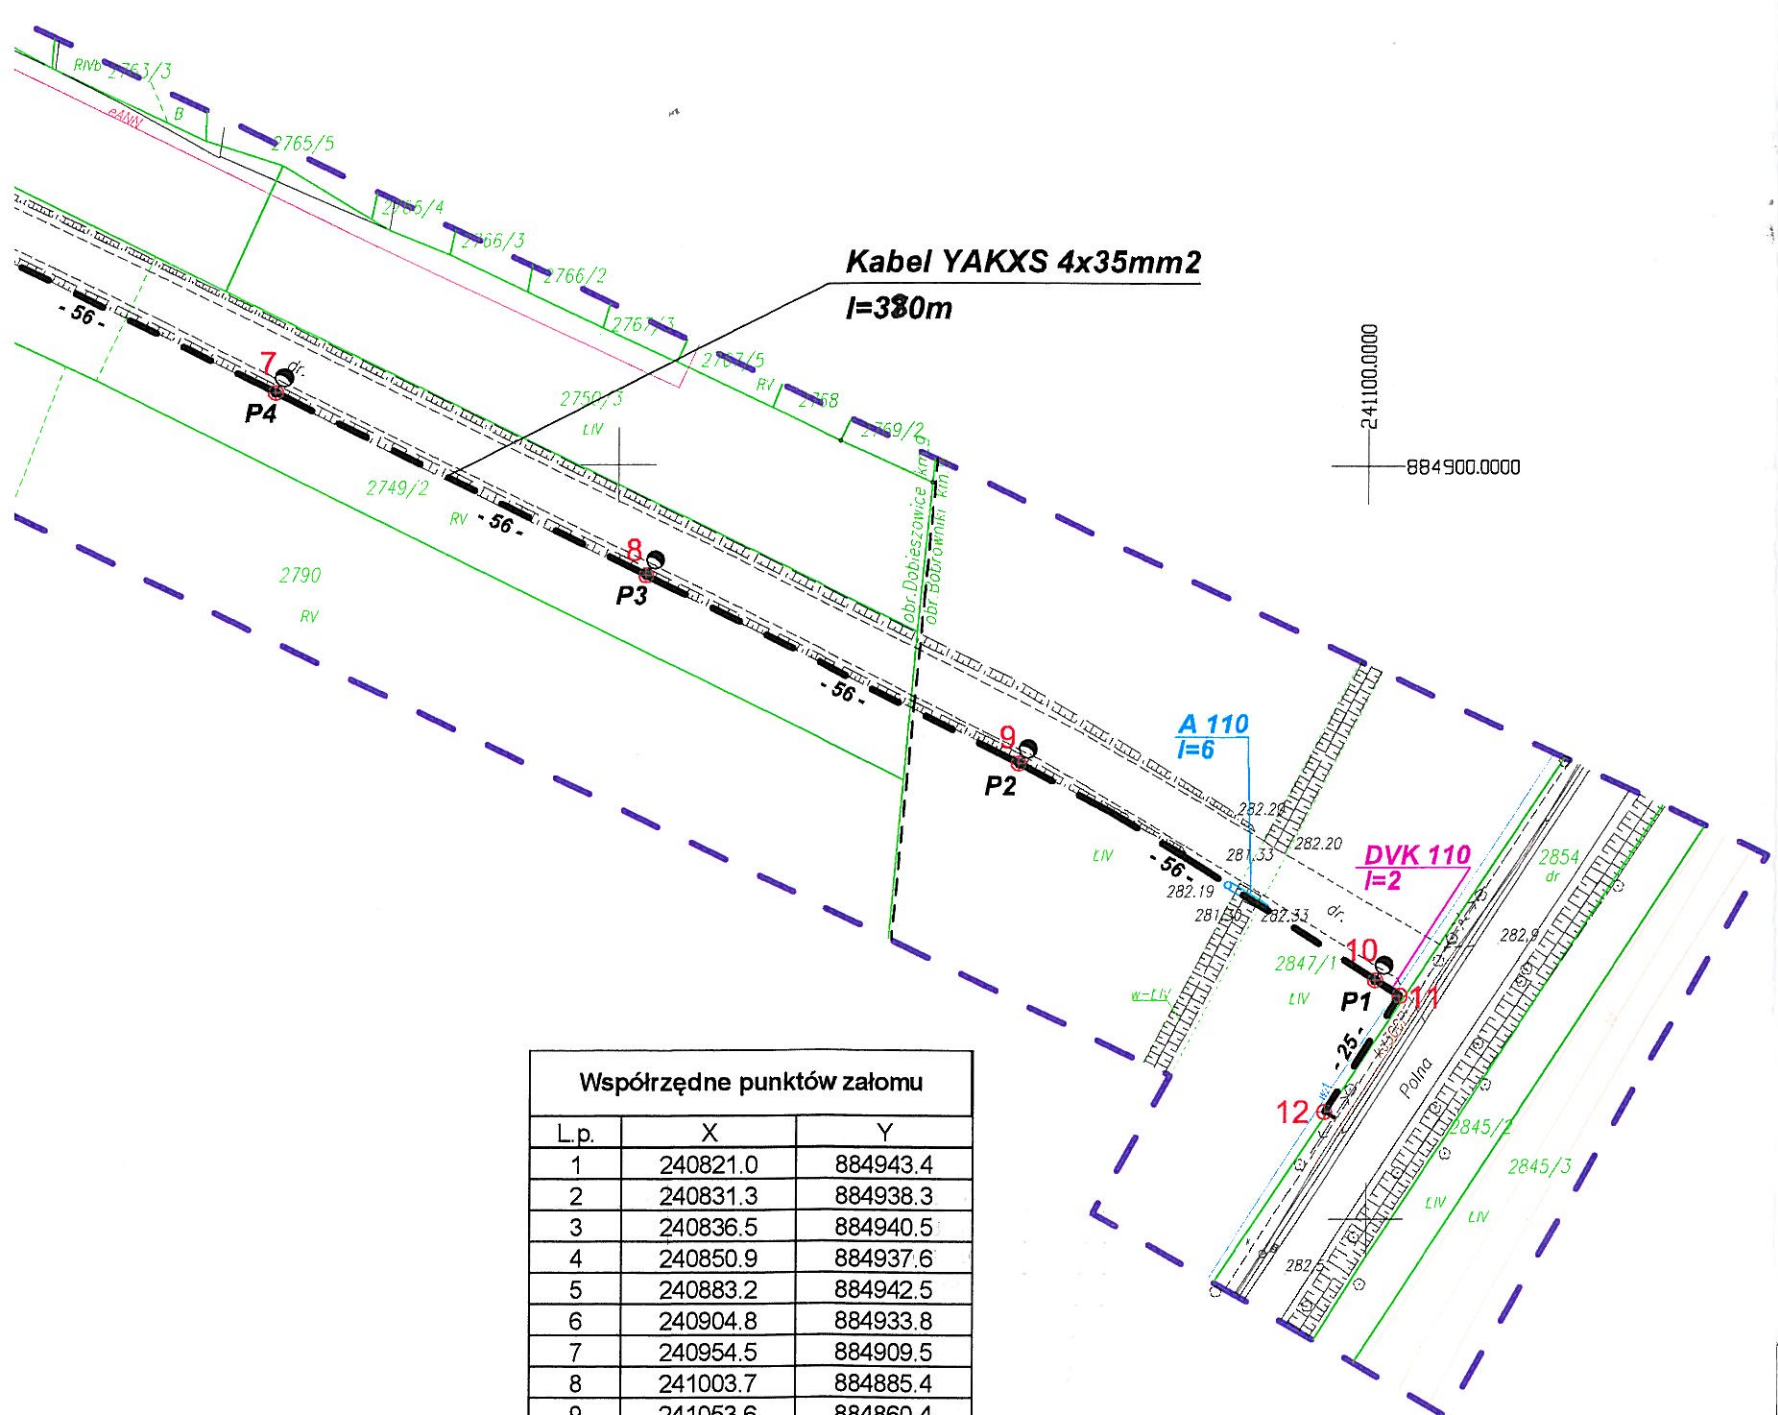

Współrzędne punktów załomu		
Lp.	X	Y
1	240821.0	884943.4
2	240831.3	884938.3
3	240836.5	884940.5
4	240850.9	884937.6
5	240883.2	884942.5
6	240904.8	884933.8
7	240954.5	884909.5
8	241003.7	884885.4
9	241053.6	884860.4
10	241101.1	884831.7
11	241104.3	884829.7
12	241094.4	884814.3

Investor: Adres:	<b>Urząd Gminy Bobrowniki</b> 42-583 Bobrowniki ul. Gminna 8	Data: maj 2011r
Obiekt:	<b>Dobudowa sieci oświetlenia ulicznego na ul. Polnej do kościoła w Dobieszowicach</b>	Filename: W034
Przedmiot rysunku:	<b>Projekt zagospodarowania terenu - plan trasy linii kablowej</b>	Podziałka: 1:1000
Projektował:	inż. Jerzy Wlazło upr.bud. SLK/3276/POOE/10	Nr rysunku: W034-A01
Sprawdził:	inż. Janusz Zygułski upr.bud. 569/84	